


**PLANTA CHAVE**  
SEM ESCALA

- LEGENDA:**
- CONTOURNO DA ÁREA DE EMPRESTÍMIO
  - LOCAIS POTENCIALMENTE FAVORÁVEIS PARA INSTALAÇÃO DE PEDREIRAS
  - PEDREIRA DE MATAÇÃO
  - JAZIDA DE AREIA
  - PEDREIRA-I (SITO BELA VISTA)

**NOTAS:**

- 1 - TODAS AS DIMENSÕES E ELEVAÇÕES ESTÃO EM METRO, EXCETO ONDE INDICADO.
- 2 - O CONTEÚDO DESTA DESENHO FOI PARCIALMENTE TRANSCRITO DO ORIGINAL BEL-V-10-100-0026, EMITIDO PELA ELETRONORTE, NO ANO DE 2002.

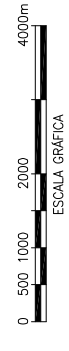


REVISÕES	
n.º	descrição

<b>Intertechno ENGEVIX</b>		<b>PCE</b>	
Projetos e Consultorias de Engenharia			
PROJETO:	ENGEVIX:	PCE:	NESA:
JAP/AMUT	Mônica Carvalho	Sérgio L. F. Cogliatto	Libério Alves do Silva
Elaborado	Gerente/Coordenador	Gerente/Coordenador	Gerente/Coordenador
HMP/NFC	Verônica de Castro	Luiz Carlos de Souza	Luiz Carlos de Souza
Verificado	Responsável Técnico	Responsável Técnico	Responsável Técnico
DAM	Paulo V. Reis	Julio/10	Data:
Supervisor	Semente Geral Controlador		

**NORTE ENERGIA - NESA**

UHE BELO MONTE

SITIO BELO MONTE E DIQUES DO RESERVATÓRIO INTERMEDIÁRIO  
ÁREAS DE EMPRESTÍMIO  
PLANTA

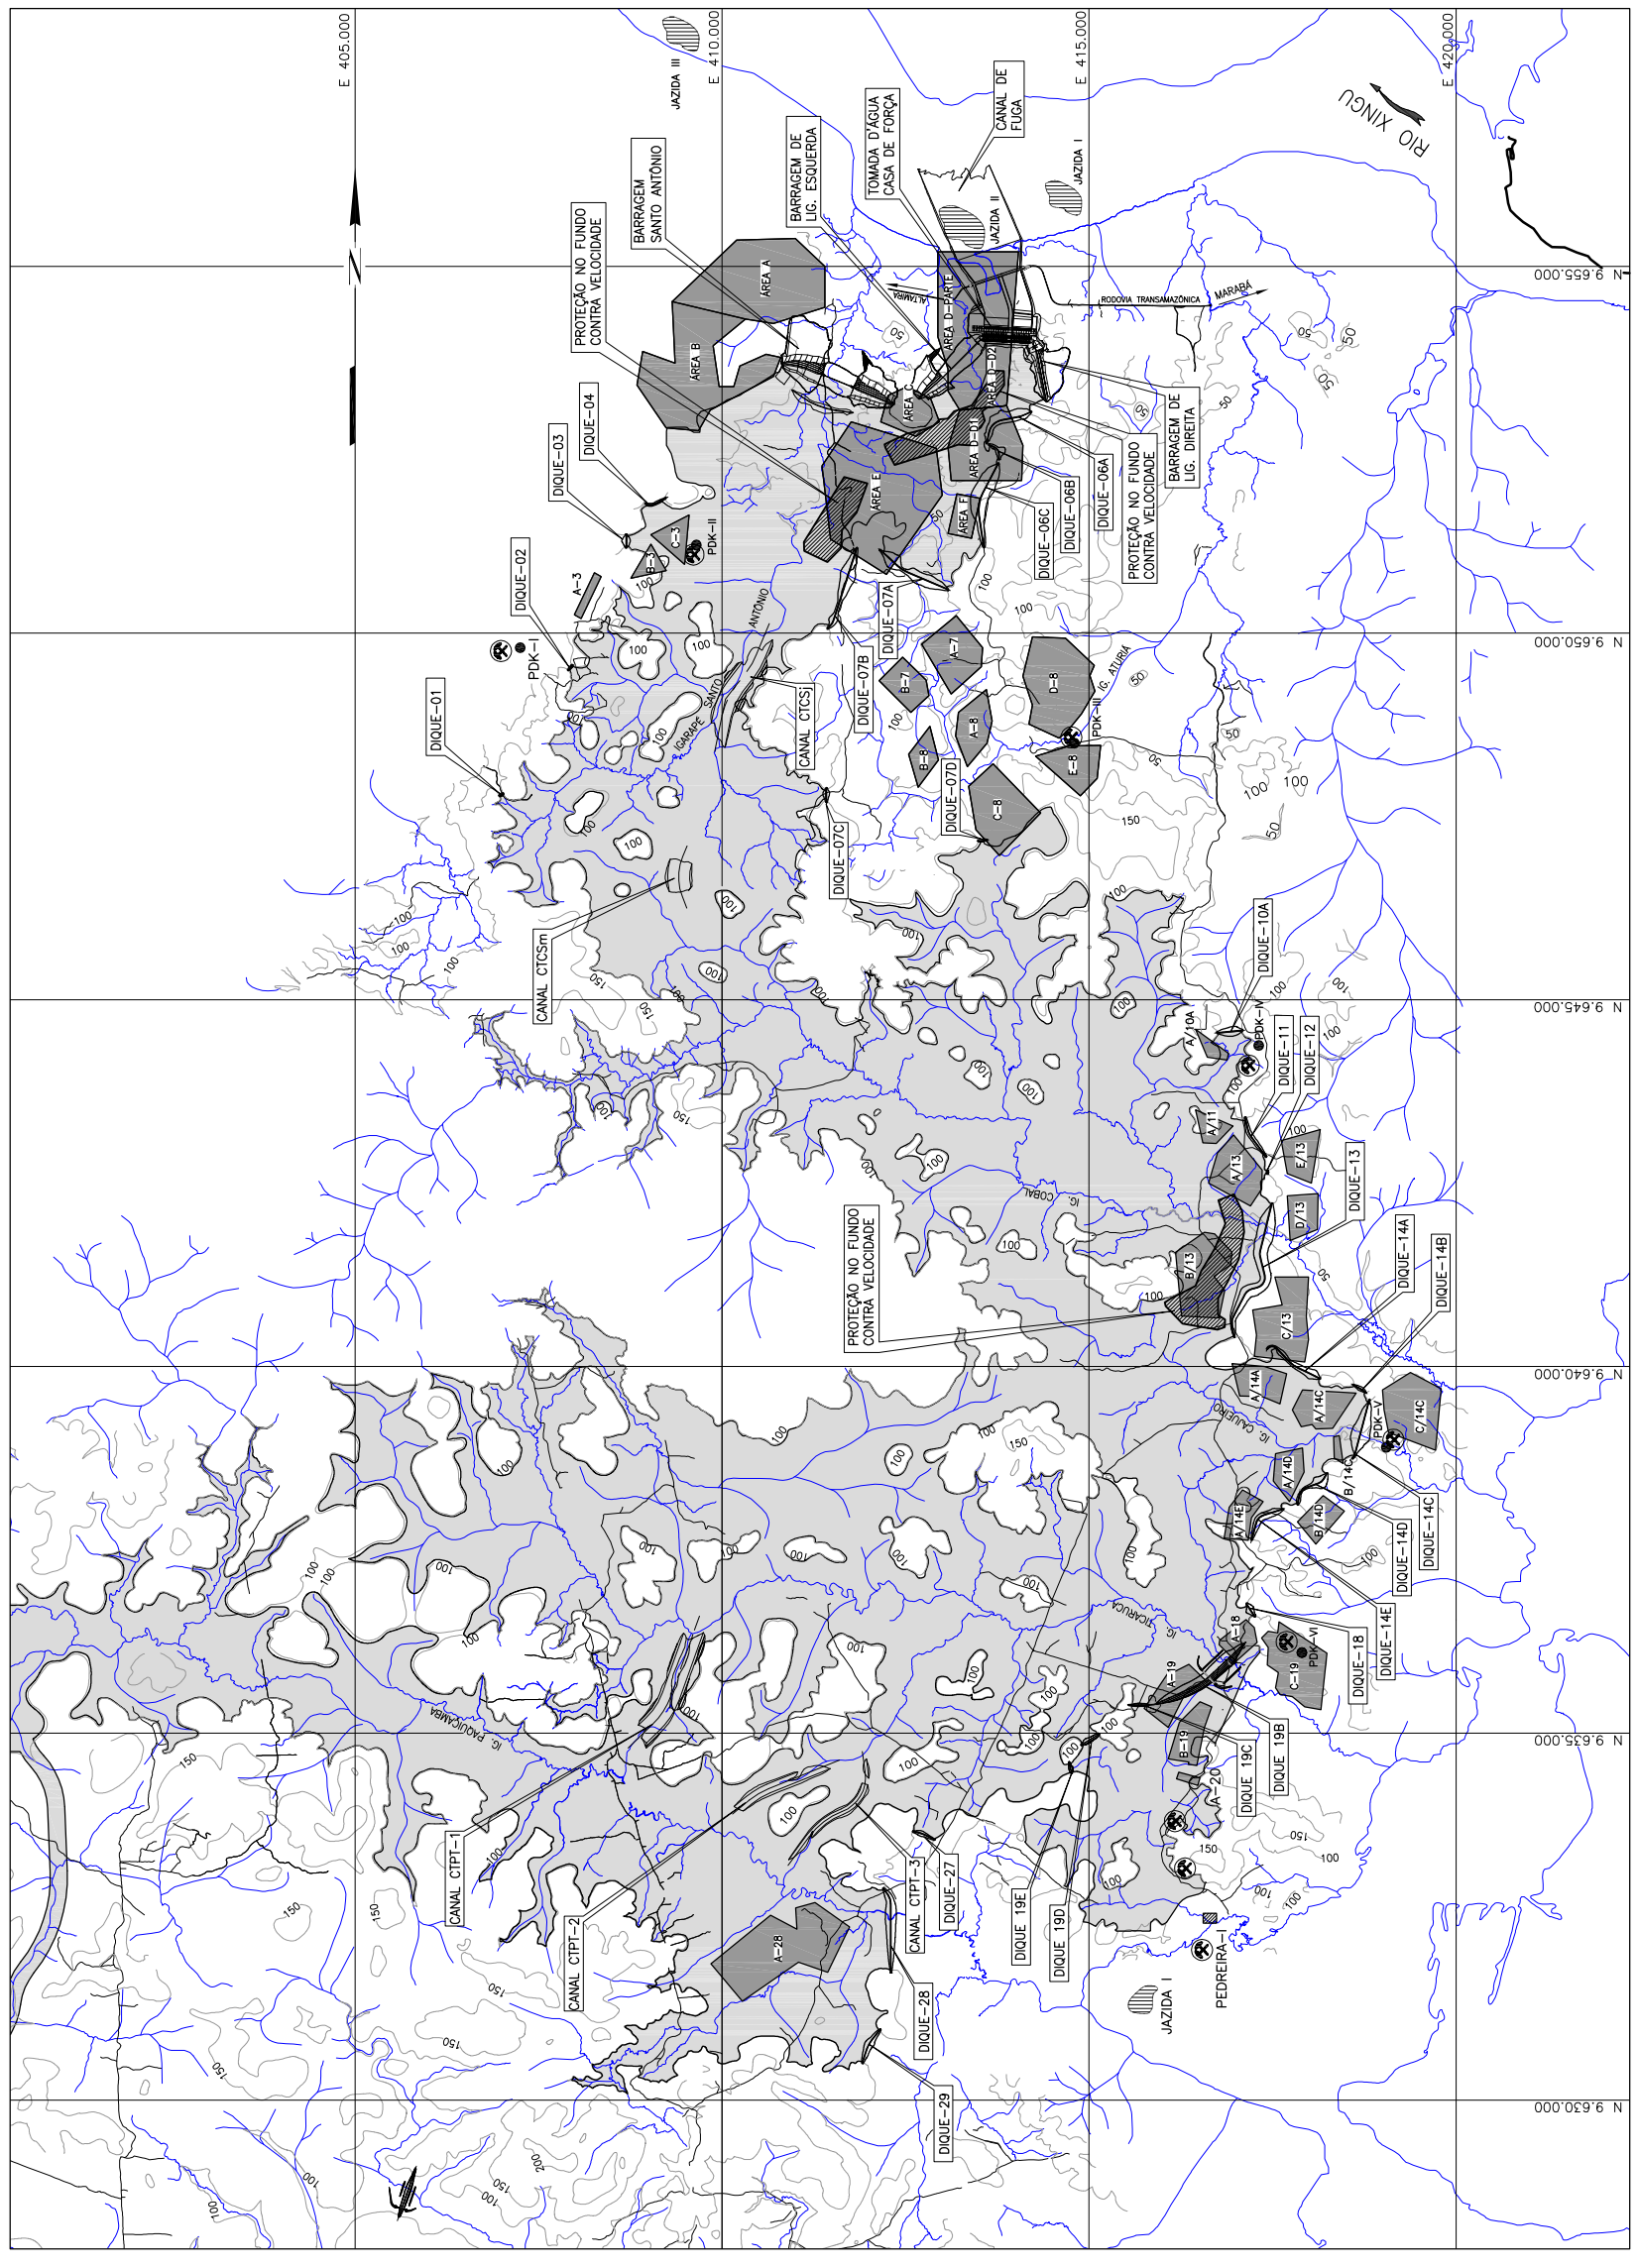

**PLANTA**