



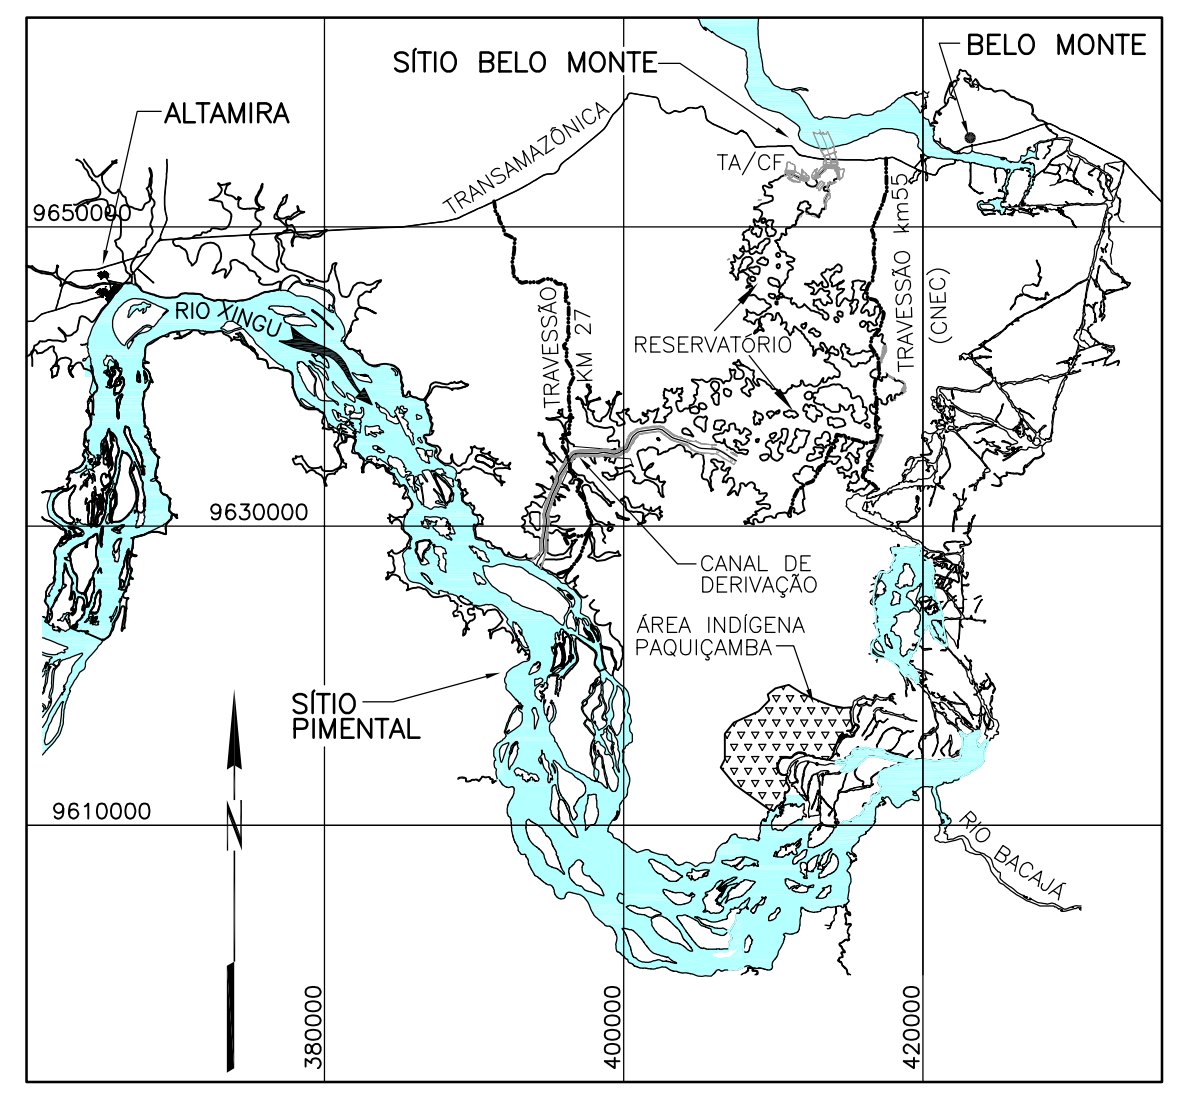

PLANTA

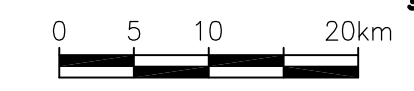


MAPA DE LOCALIZAÇÃO



REFERÊNCIAS:

BEL-B-GR-DE-GER-000-0001- ARRANJO GERAL DO EMPREENDIMENTO - PLANTA

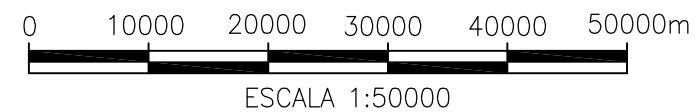

ESCALA 1:50000

nº	descrição	prep.	aprov.	data
REVISÕES				

<b>Intertechne</b>		<b>ENGEVIX</b>		<b>PCE</b> Projetos e Consultorias de Engenharia	
PROJETO:	INTERTECHNE:	ENGEVIX:	PCE:	NESA:	
JAB	Mônica Carvalho	Sérgio L. F. Capellão	Liberia Alves da Silva		
Elaborado	Gerente/Coordenador	Gerente/Coordenador	Gerente/Coordenador		
ASL	Laurenço J. N. Babó	Lailton Vieira Xavier	José Eduardo Moreira		
Verificado	CREA RJ-36084/D	CREA PR-18060/D	CREA RJ-21112/D		
	Responsável Técnico	Responsável Técnico	Responsável Técnico	Diretor de Engenharia	
FPC	Paulo V. Reis				
Supervisor	Gerente Geral, Coordenador, Projetista		Data	Total	

# NORTE ENERGIA - NESA

## UHE BELO MONTE

### DIQUES DO RESERVATÓRIO INTERMEDIÁRIO PLANTA DE LOCALIZAÇÃO

Código do Documento	revisão
BEL-B-DQ-DE-GER-112-0001	0