N° PROJ:

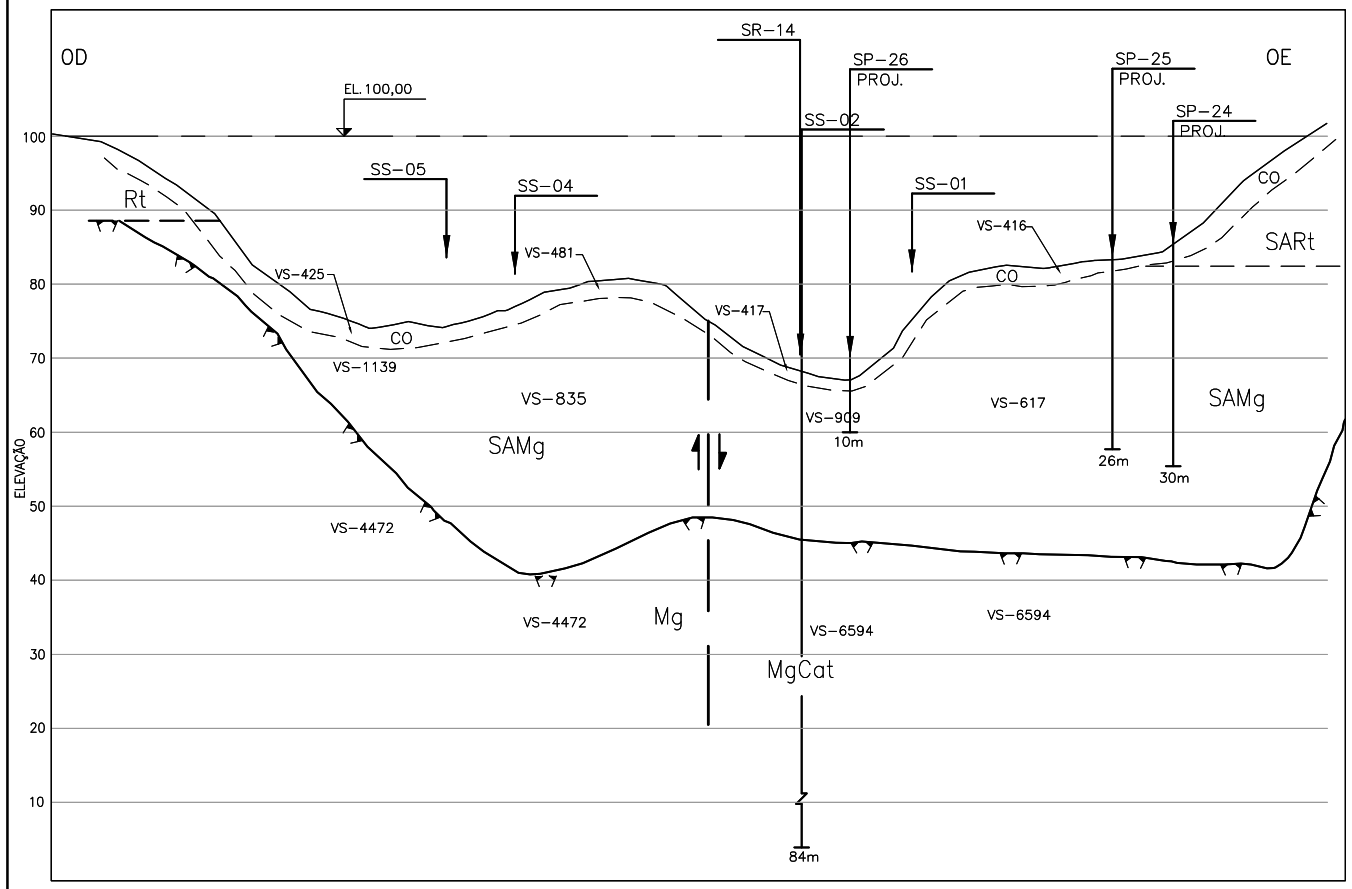

PERFIL PELA LINHA BASE DO DIQUE 06A

ESC. HORIZONTAL 0 25 50 100m
ESC. 1:2500

ESC. VERTICAL 0 5 10 20m
ESC. 1:500

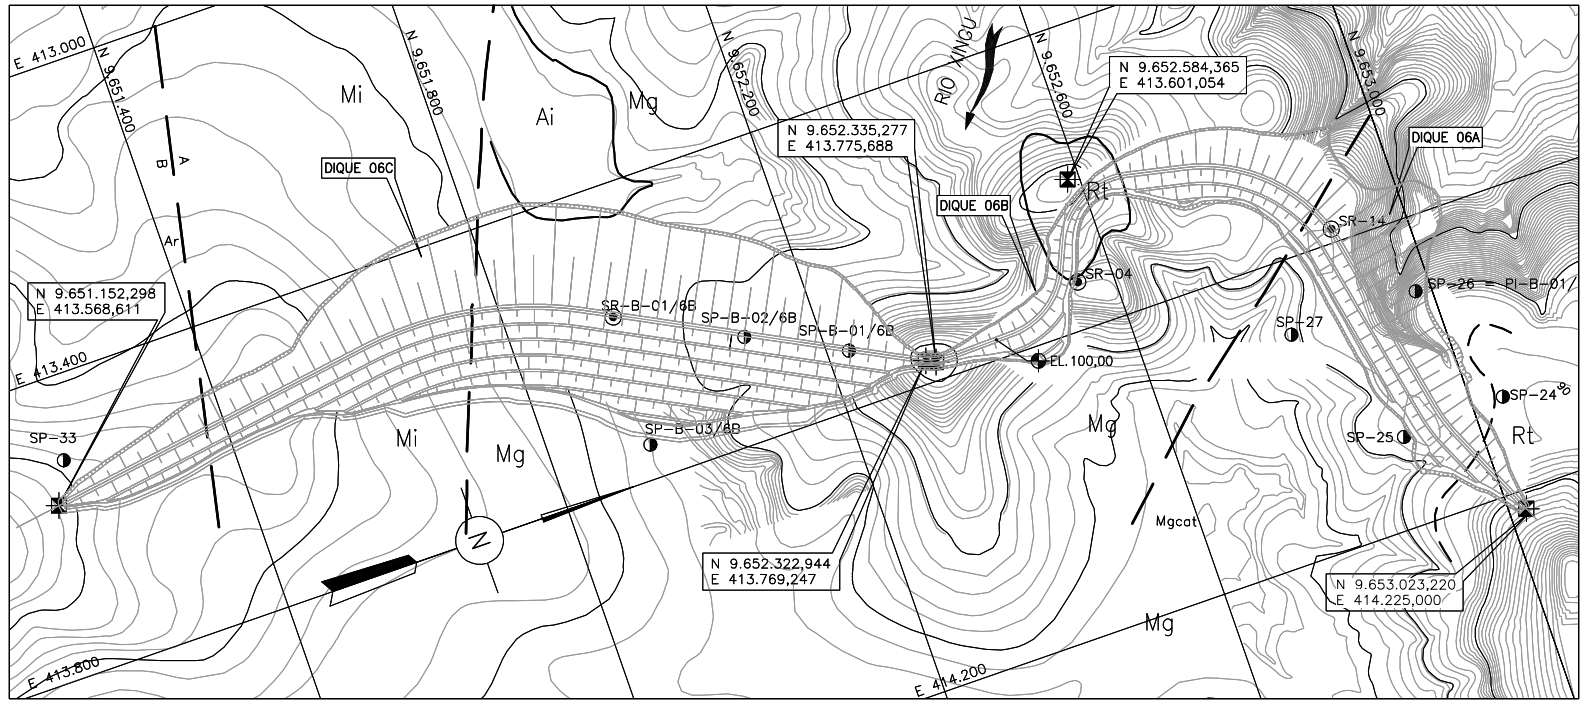

PLANTA

0 50 100 200m
ESC. 1:5000

LEGENDA:

- SUPERFÍCIE TOPOGRÁFICA (TERRENO NATURAL)
- CONTATO LITOLÓGICO
- SUPERFÍCIE DO TOPO ROCHOSO (SÍSMICA)
- FALHA
- CONTATO LITOLÓGICO INFERIDO
- SONDAGEM ROTATIVA
- SONDAGEM A PERCUSSÃO
- AL – ALUVIÃO
- CO – COLUVIÃO
- Ar – ARENITO
- Rt – RITMITO
- SR – SOLO RESIDUAL
- SARt – SOLO DE ALTERAÇÃO DE RITMITO
- SAMg – SOLO DE ALTERAÇÃO DE MIGMATITO
- Mi – MILONITO
- MgCat – MIGMATITO CATACLASADO
- VS-3780 – 3780 (VELOCIDADE SÍSMICA – m/s)

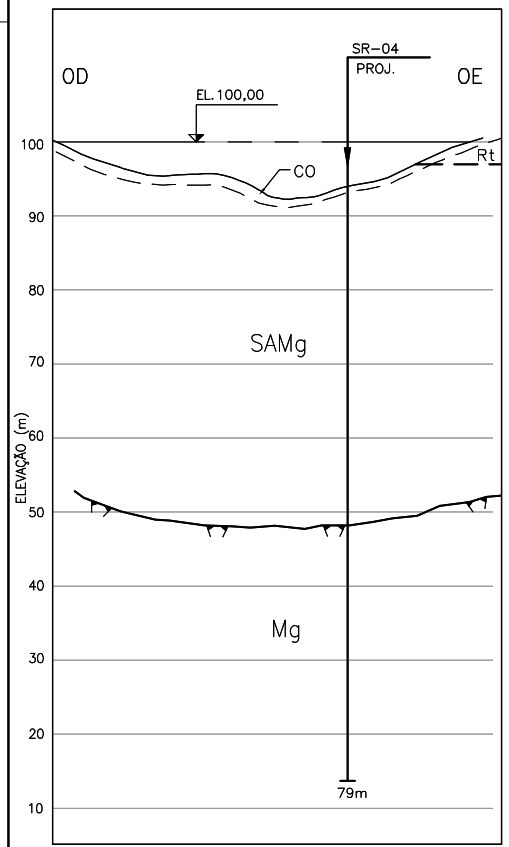

PERFIL PELA LINHA BASE DO DIQUE 06B

ESC. HORIZONTAL 0 25 50 100m
ESC. 1:2500

ESC. VERTICAL 0 5 10 20m
ESC. 1:500

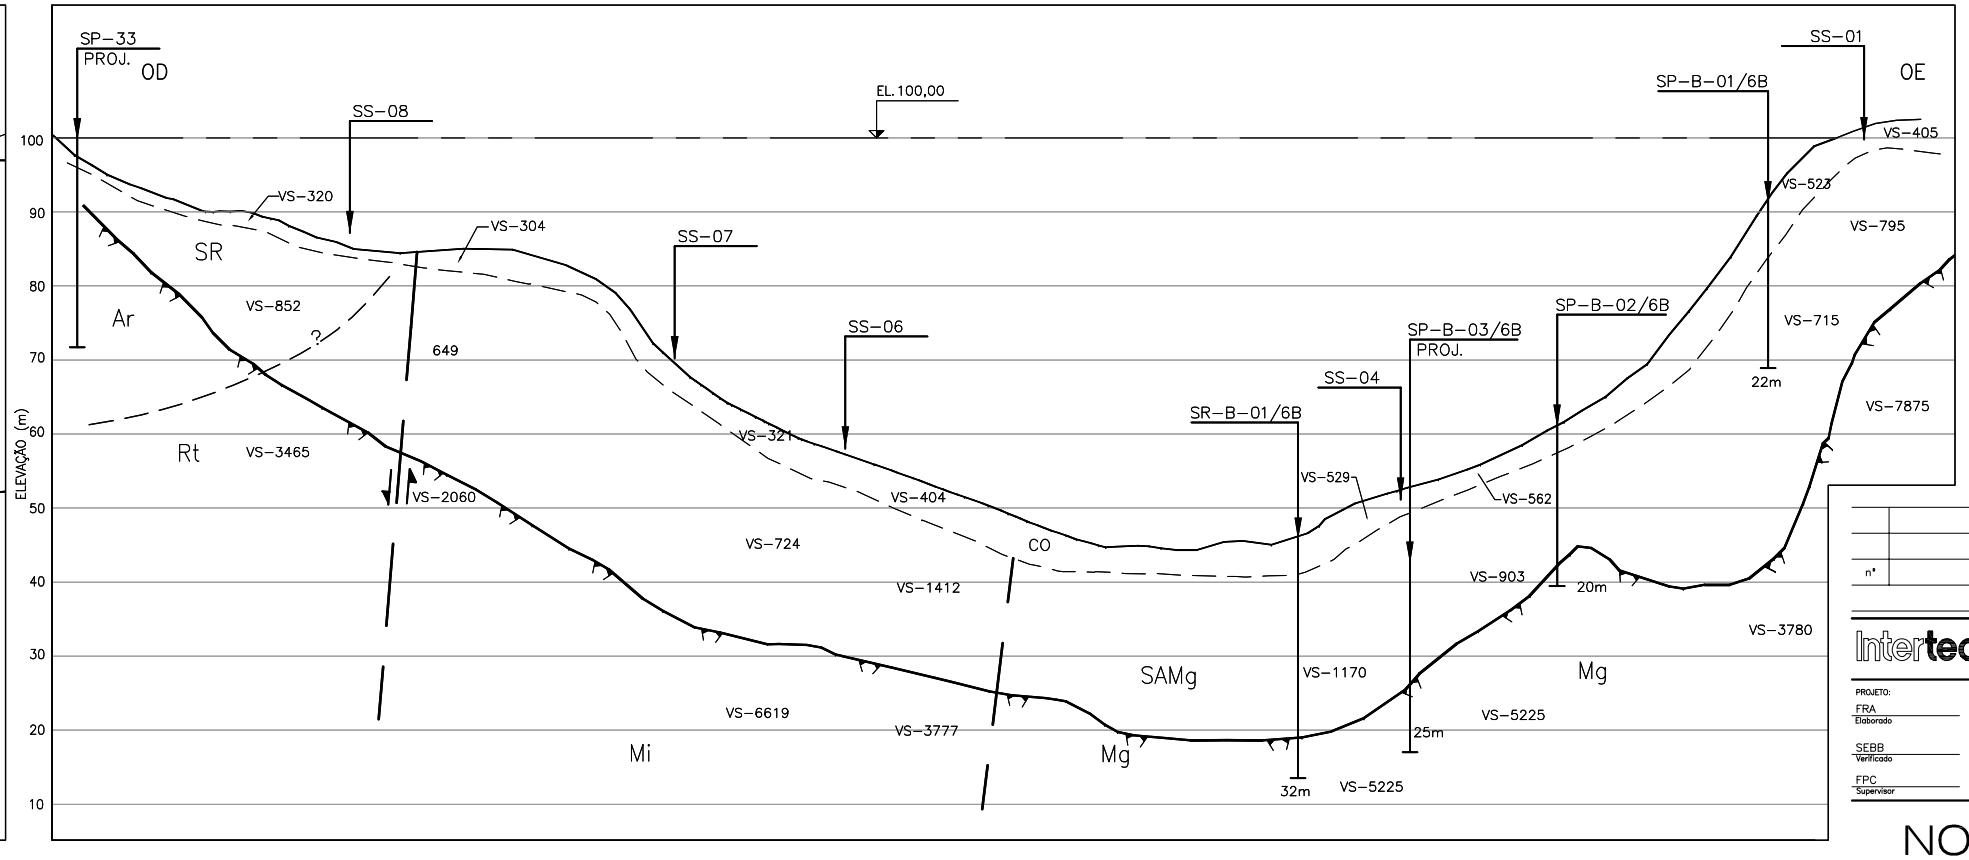

PERFIL PELA LINHA BASE DO DIQUE 06C

ESC. HORIZONTAL 0 25 50 100m
ESC. 1:2500

ESC. VERTICAL 0 5 10 20m
ESC. 1:500

NOTAS:

1 – TODAS AS DIMENSÕES E ELEVAÇÕES ESTÃO EM METRO. EXCETO ONDE INDICADO DE OUTRA FORMA.

2 – PARA LOCALIZAÇÃO DOS DIQUES VER DESENHO BEL–B–DQ–DE–GER–112–0001.

3 – O CONTEÚDO DESTE DESENHO FOI INTEGRALMENTE TRANSCRITO DO ORIGINAL BEL–V–13–190–0090, EMITIDO PELA ELETRO–NORTE NO ANO DE 2002, COM MODIFICAÇÕES NA "SOMBRA" DO LAY–OUT.

n°	descrição	prep.	aprov.	data

REVISÕES

Intertechne ENGEVIX PCE Projetos e Consultorias de Engenharia

PROJETO:	INTERTECHNE:	ENGEVIX:	PCE:	NESA:
FRA Elaborado	Monica Carvalho Gerente/Coordenador	Sérgio L. F. Capellão Gerente/Coordenador	Liberio Alves da Silva Gerente/Coordenador	
SEBB Verificado	Lourenço J. N. Babá CREA RJ–36084/D Responsável Técnico	Lailton Veira Xavier CREA PR–18060/D Responsável Técnico	José Eduardo Moreira CREA RJ–21112/D Responsável Técnico	Diretor de Engenharia
FPC Supervisor	Paulo V. Reis Gerente Geral Consórcio Projetista		Data	Data

NORTE ENERGIA - NESA

UHE BELO MONTE

Título

DIQUES 6A, 6B e 6C
GEOLOGIA
PLANTA E PERFIS

Código do Documento	revisão
BEL–B–DQ–DE–GER–112–0008	0

DIREITOS AUTORAIS RESERVADOS – PROIBIDA QUALQUER REPRODUÇÃO SEM AUTORIZAÇÃO EXPRESSA – FORMATO ORIGINAL A1