

PLANTA CHAVE
SEM ESCALA

LEGENDA:

- SUPERFÍCIE TOPOGRÁFICA (TERRENO NATURAL)
- SUPERFÍCIE DO TOPO ROCHOSO (SISMICA)
- CONTATO LITOLÓGICO
- FALHA
- SONDAGEM A PERCUSSÃO
- SONDAGEM A TRADO
- SONDAGEM ROTATIVA
- CO -- COLUVAO
- SAAR -- SOLO DE ALTERAÇÃO DE ARENITO
- SAMg -- SOLO DE ALTERAÇÃO DE MIGMATITO
- Ar -- ARENITO (ST)
- Mg -- MIGMATITO (Acrill)
- VS-2752 -- VELOCIDADE SISMICA (m/s)

NOTAS:

- 1 - TODAS AS DIMENSÕES E ELEVAÇÕES ESTÃO EM METRO, EXCETO ONDE INDICADO DE OUTRA FORMA.
- 2 - PARA LOCALIZAÇÃO DOS DIQUES VER DESENHO BEL-B-DQ-DE-GER-112-0001.
- 3 - O CONTEÚDO DESTA DESENHO FOI INTEGRALMENTE TRANSCRITO DO ORIGINAL BEL-V-13-190-0091, EMITIDO PELA ELETRONORTE NO ANO DE 2002, COM MODIFICAÇÕES NA "SOMBRA" DO LAY-OUT.

nº	descrição	prep.	aprov.	data


Intertechno ENGEVIX Projetos e Consultorias de Engenharia

PROJETO:	ENGEVIX	PEL:	Libério Alves do Silva
FEA:	Mônica Carvalho	Gerente/Coordenador	Sérgio L. F. Cogeirão
ELABORADO:	Paulo V. Reis	Responsável Técnico	Paulo V. Reis
VERIFICADO:	Paulo V. Reis	Responsável Técnico	Paulo V. Reis
APROVADO:	Paulo V. Reis	Responsável Técnico	Paulo V. Reis

NORTE ENERGIA - NESA

UHE BELO MONTE

DIQUE 07A
GEOLOGIA
PLANTA E PERFIL

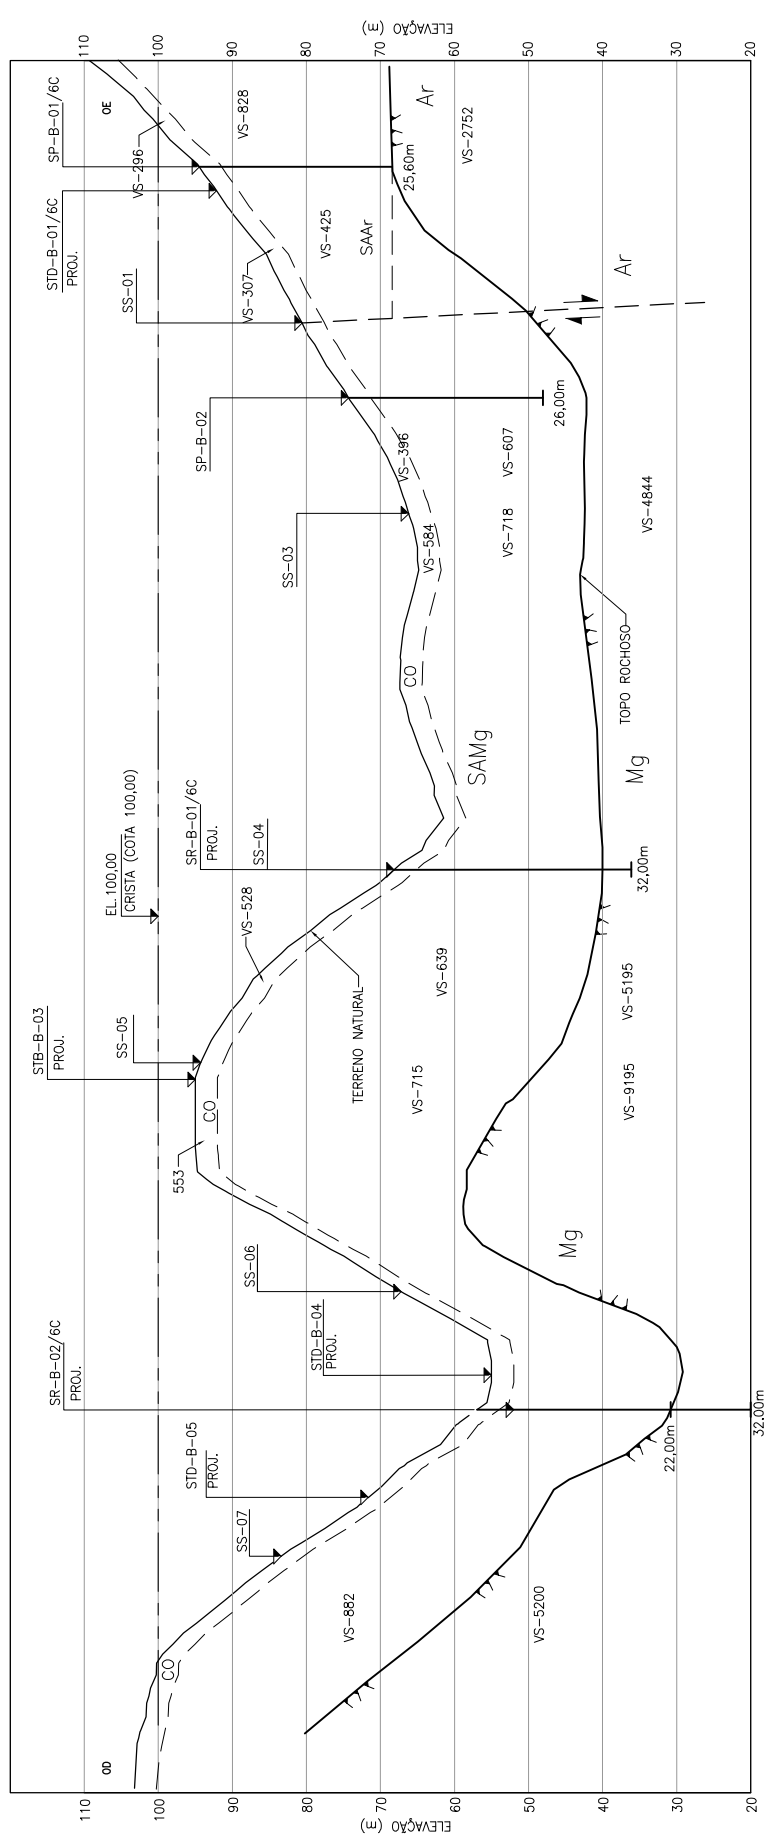

PERFIL PELA LINHA BASE DO DIQUE 07A

ESC. HORIZONTAL 0 25 50 100m
ESC. 1:2500

ESC. VERTICAL 0 5 10 20m
ESC. 1:500