N° PROJ:

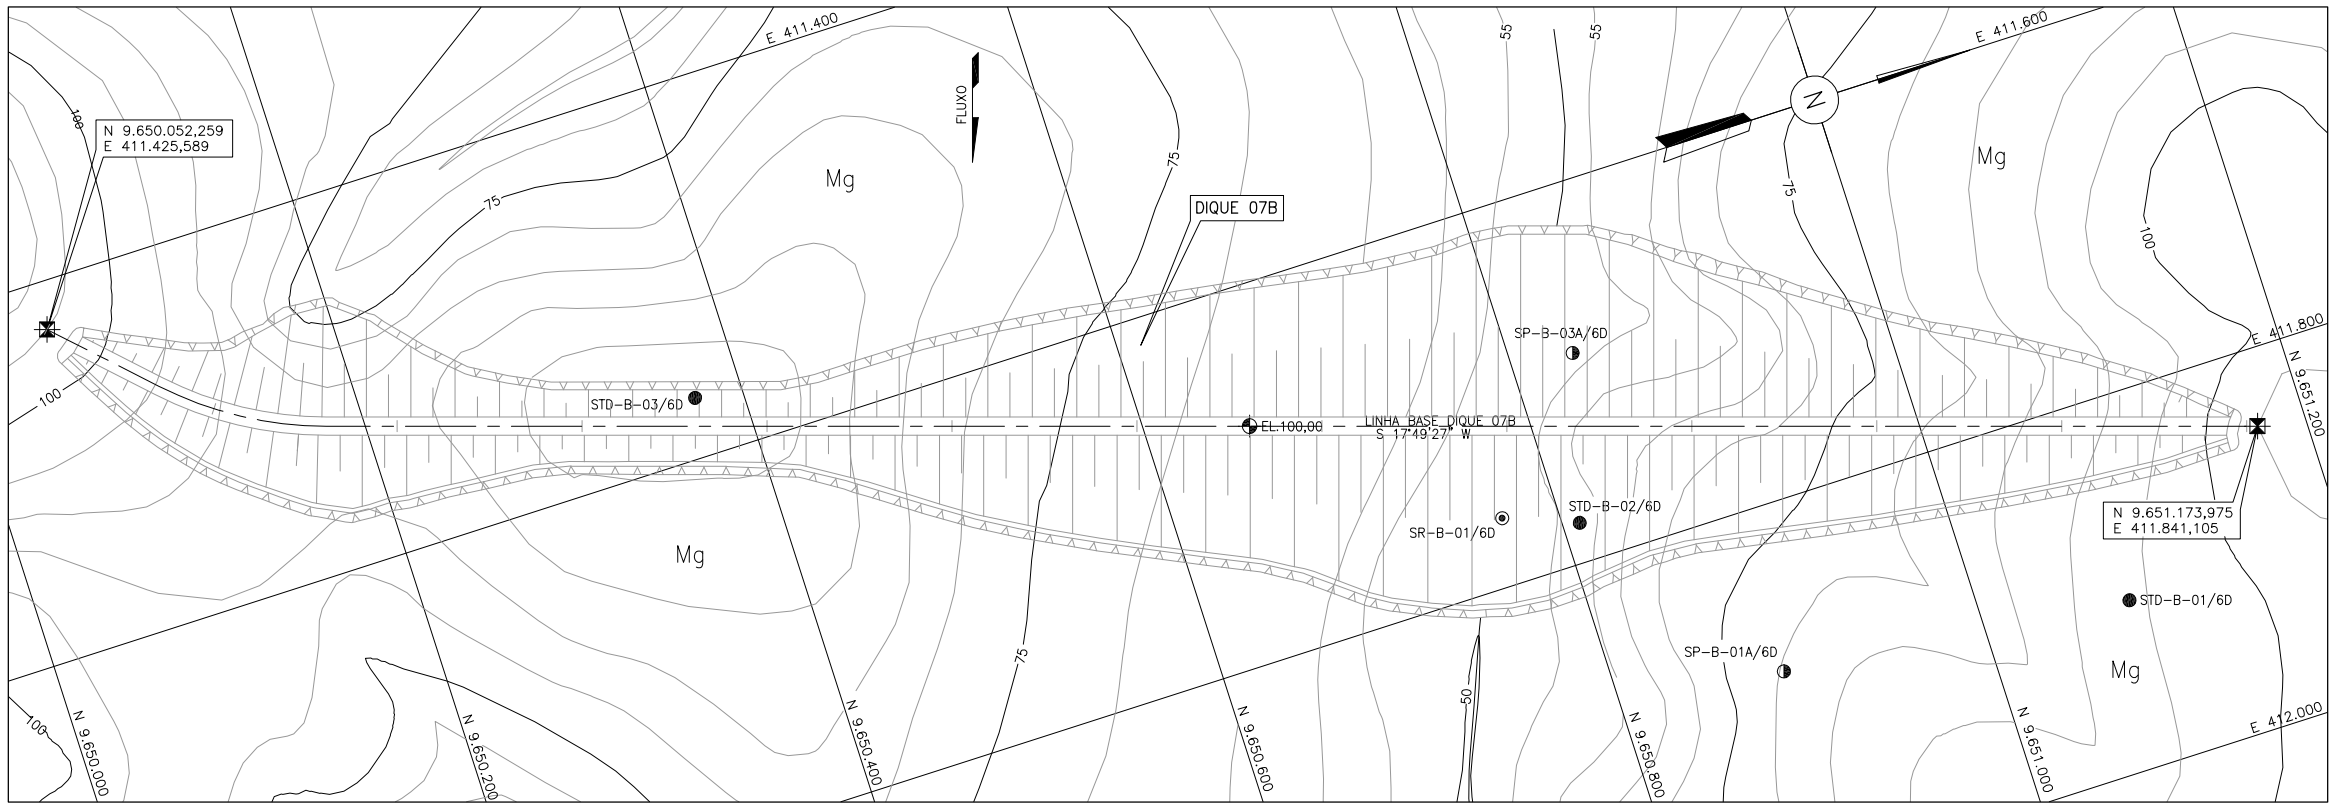

PLANTA

0 20 40 80m

ESC. 1:2000

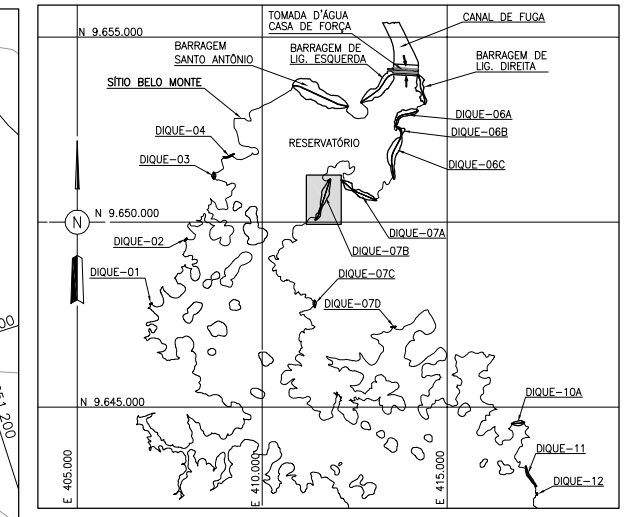

PLANTA CHAVE

SEM ESCALA

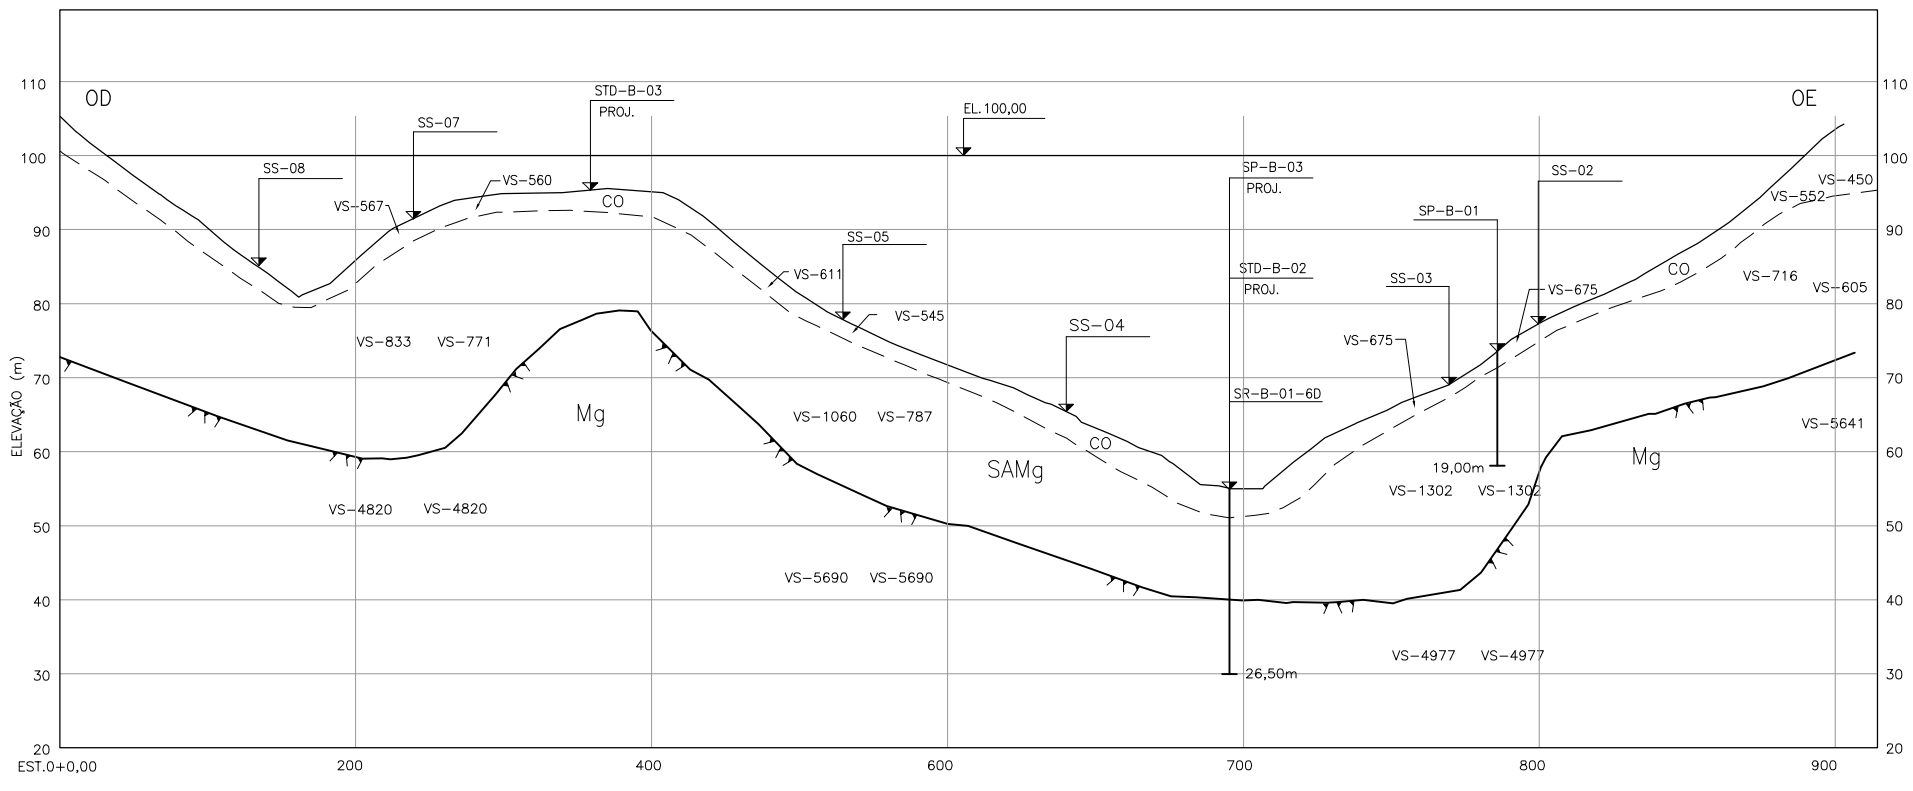

PERFIL PELA LINHA BASE DO DIQUE 07B

ESC. HORIZONTAL 0 25 50 100m

ESC. 1:2500

ESC. VERTICAL 0 5 10 20m

ESC. 1:500

LEGENDA:

- SUPERFÍCIE TOPOGRÁFICA (TERRENO NATURAL)
- CONTATO LITOLÓGICO
- SUPERFÍCIE DO TOPO ROCHOSO (SÍSMICA)
- ◑ – SONDAGEM A PERCUSSÃO
- ● – SONDAGEM A TRADO
- ◉ – SONDAGEM ROTATIVA
- CO – COLÚVIÃO
- SAMg – SOLO DE ALTERAÇÃO DE MIGMATITO
- Mg – MIGMATITO (Axrlll)
- VS-5690 – VELOCIDADE SÍSMICA (m/s)

NOTAS:

1 – **TODAS AS DIMENSÕES E ELEVAÇÕES ESTÃO EM METRO.** EXCETO ONDE INDICADO DE OUTRA FORMA.

2 – PARA LOCALIZAÇÃO DOS DIQUES VER DESENHO BEL-B-DQ-DE-GER-112-0001.

3 – O CONTEÚDO DESTE DESENHO FOI INTEGRALMENTE TRANSCRITO DO ORIGINAL BEL-V-13-190-0091, EMITIDO PELA ELETRONORTE NO ANO DE 2002, COM MODIFICAÇÕES NA "SOMBRA" DO LAY-OUT.

n°	descrição	prep.	aprov.	data

REVISÕES

Intertechne ENGEVIX PCE Projetos e Consultorias de Engenharia

PROJETO:	INTERTECHNE:	ENGEVIX:	PCE:	NESA:
FRA Elaborado	Monica Carvalho Gerente/Coordenador	Sérgio L. F. Capellão Gerente/Coordenador	Liberio Alves da Silva Gerente/Coordenador	
SEBB Verificado	Lourenço J. N. Babó CREA RJ-36084/D Responsável Técnico	Lailton Vieira Xavier CREA PR-18060/D Responsável Técnico	José Eduardo Moreira CREA RJ-21112/D Responsável Técnico	Diretor de Engenharia
FPC Supervisor	Paulo V. Reis Gerente Geral Consórcio Projetista Data			Data

NORTE ENERGIA - NESA

UHE BELO MONTE

título

DIQUE 07B
GEOLOGIA
PLANTA E PERFIL

Código do Documento	revisão
BEL-B-DQ-DE-GER-112-0010	0

DIREITOS AUTORAIS RESERVADOS – PROIBIDA QUALQUER REPRODUÇÃO SEM AUTORIZAÇÃO EXPRESSA – FORMATO ORIGINAL A1