


**PLANTA**  
 0 7,5 15 30m  
 ESC. 1:750

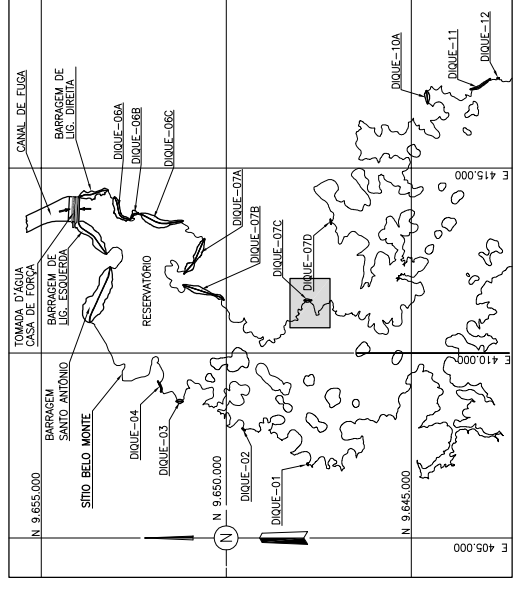


**PLANTA CHAVE**  
 SEM ESCALA

**LEGENDA:**

- — SUPERFÍCIE TOPOGRÁFICA (TERRENO NATURAL)
- - - - CONTATO LITOLÓGICO
- - - - SUPERFÍCIE DO TOPO ROCHOSO INFERIDO
- - SONDAGEM A TRADO
- CO - COLUVAÇÃO
- SAMg - SOLO DE ALTERAÇÃO DE MIGMATITO
- Mg - MIGMATITO (Acrilil)

**NOTAS:**

- 1 - TODAS AS DIMENSÕES E ELEVAÇÕES ESTÃO EM METRO, EXCETO ONDE INDICADO DE OUTRA FORMA.
- 2 - PARA LOCALIZAÇÃO DOS DIQUES VER DESENHO BEL-B-DQ-DE-GER-112-0001.
- 3 - O CONTEÚDO DESTA DESENHO FOI INTEGRALMENTE TRANSCRITO DO ORIGINAL BEL-V-1-3-190-0092, EMITIDO PELA ELETRONORTE NO ANO DE 2002, COM MODIFICAÇÕES NA "SOMBRA" DO LAY-OUT.

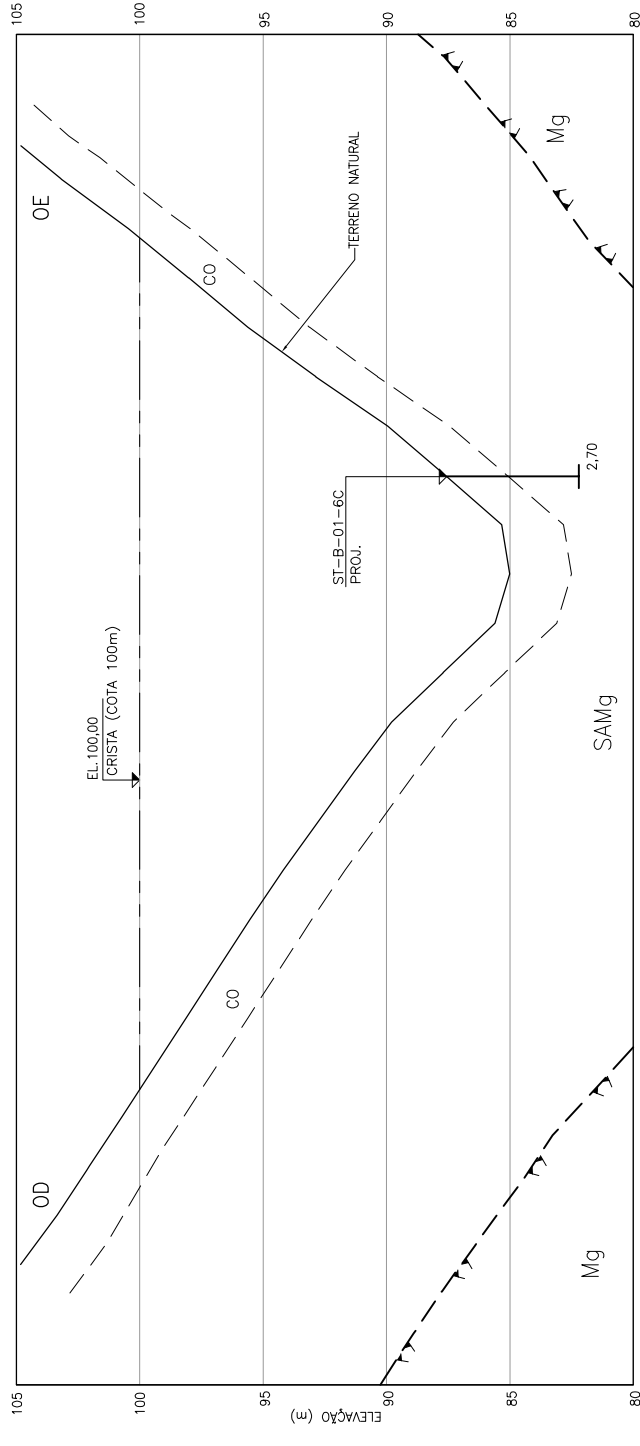

**PERFIL PELA LINHA BASE DO DIQUE 07C**

ESC. HORIZONTAL 0 7,5 15 30m  
 ESC. 1:750  
 ESC. VERTICAL 0 1,5 3 6m  
 ESC. 1:150

REVISÕES				
nº	descrição	prep.	aprov.	data

**Intertechno ENGEVIX** Projetos e Consultorias de Engenharia

<b>PROJETO:</b>	<b>ENVIAR:</b>	<b>PCE:</b>	<b>NESA:</b>
FEA: Eltonete	Mônica Carvalho Gerente/Coordenador	Sérgio L. F. Cogeirão Gerente/Coordenador	Libério Alves do Silva Gerente/Coordenador
SEBR: Verônica	Luiz Carlos de Sá Coordenador	Luiz Carlos de Sá Coordenador	Luiz Carlos de Sá Coordenador
VERIFICADO:	Paulo V. Reis Supervisor	Paulo V. Reis Supervisor	Paulo V. Reis Supervisor
DATA:	DATA:	DATA:	DATA:

**NORTE ENERGIA - NESA**

**UHE BELO MONTE**  
 DIQUE 07C  
 GEOLOGIA  
 PLANTA E PERFIL