



**PLANTA**  
 0 7,5 15 30m  
 ESC. 1:750

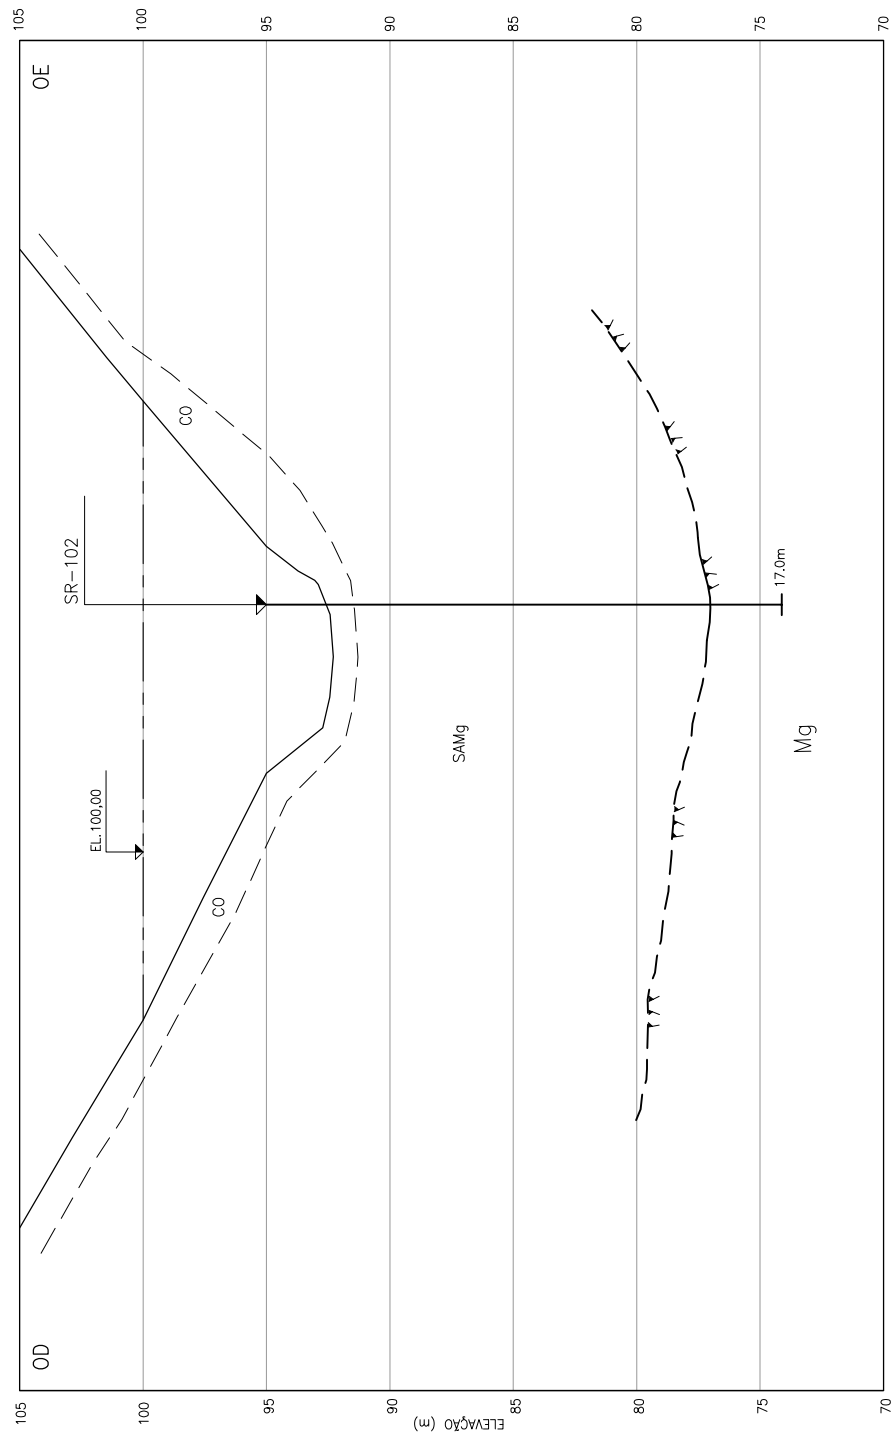

**PERFIL PELA LINHA BASE DO DIQUE 07D**  
 ESC. HORIZONTAL 0 7,5 15 30m  
 ESC. 1:750  
 ESC. VERTICAL 0 1,5 3 6m  
 ESC. 1:150

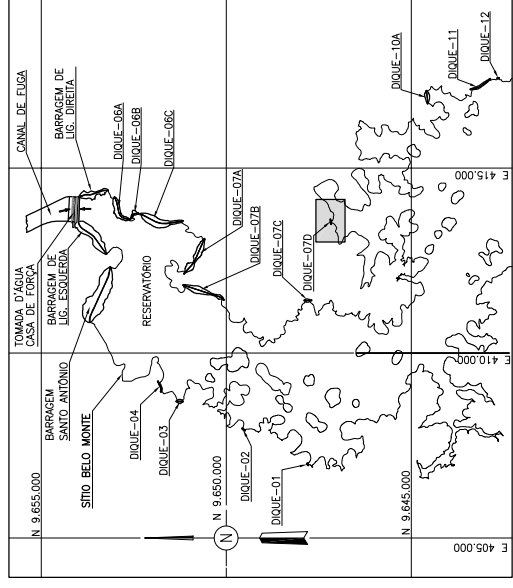

**PLANTA CHAVE**  
 SEM ESCALA

**LEGENDA:**

- SUPERFÍCIE TOPOGRÁFICA (TERRENO NATURAL)
- - - CONTATO LITOLÓGICO
- - - SUPERFÍCIE DO TOPO ROCHOSO INFERIDO
- ⊙ - SONDAGEM ROTATIVA
- CO - COLUVAÇÃO
- SAMg - SOLO DE ALTERAÇÃO DE MIGMATITO
- Mg - MIGMATITO (Acrilil)

**NOTAS:**

- 1 - TODAS AS DIMENSÕES E ELEVÇÕES ESTÃO EM METRO, EXCETO ONDE INDICADO DE OUTRA FORMA.
- 2 - PARA LOCALIZAÇÃO DOS DIQUES VER DESENHO BEL-B-DQ-DE-GER-112-0001.
- 3 - O CONTEÚDO DESTA DESENHO FOI INTEGRALMENTE TRANSCRITO DO ORIGINAL BEL-Y-13-190-0092, EMITIDO PELA ELETRONORTE NO ANO DE 2002, COM MODIFICAÇÕES NA "SOMBRA" DO "LAY-OUT".

REVISÕES			
nº	descrição	prep.	data

<b>Intertechno ENGEVIX</b>		<b>PCE</b> Projetos e Consultorias de Engenharia	
PROJETO:	ENGEVIX:	PCE:	NSA:
FEA: Elisabete	Projeto: Sérgio L. F. Cogeilho Gerente/Coordenador	Projeto: Sérgio L. F. Cogeilho Gerente/Coordenador	NSA: Sérgio L. F. Cogeilho Gerente/Coordenador
SEBR: Verônica	Projeto: Paulo V. Reis Responsável Técnico	Projeto: Paulo V. Reis Responsável Técnico	NSA: Paulo V. Reis Responsável Técnico
Verificação: Paulo V. Reis	Projeto: Paulo V. Reis Responsável Técnico	Projeto: Paulo V. Reis Responsável Técnico	NSA: Paulo V. Reis Responsável Técnico
Supervisor: Paulo V. Reis	Projeto: Paulo V. Reis Responsável Técnico	Projeto: Paulo V. Reis Responsável Técnico	NSA: Paulo V. Reis Responsável Técnico

**NORTE ENERGIA - NESA**

UHE BELO MONTE  
 DIQUE 07D  
 GEOLOGIA  
 PLANTA E PERFIL