N° PROJ:

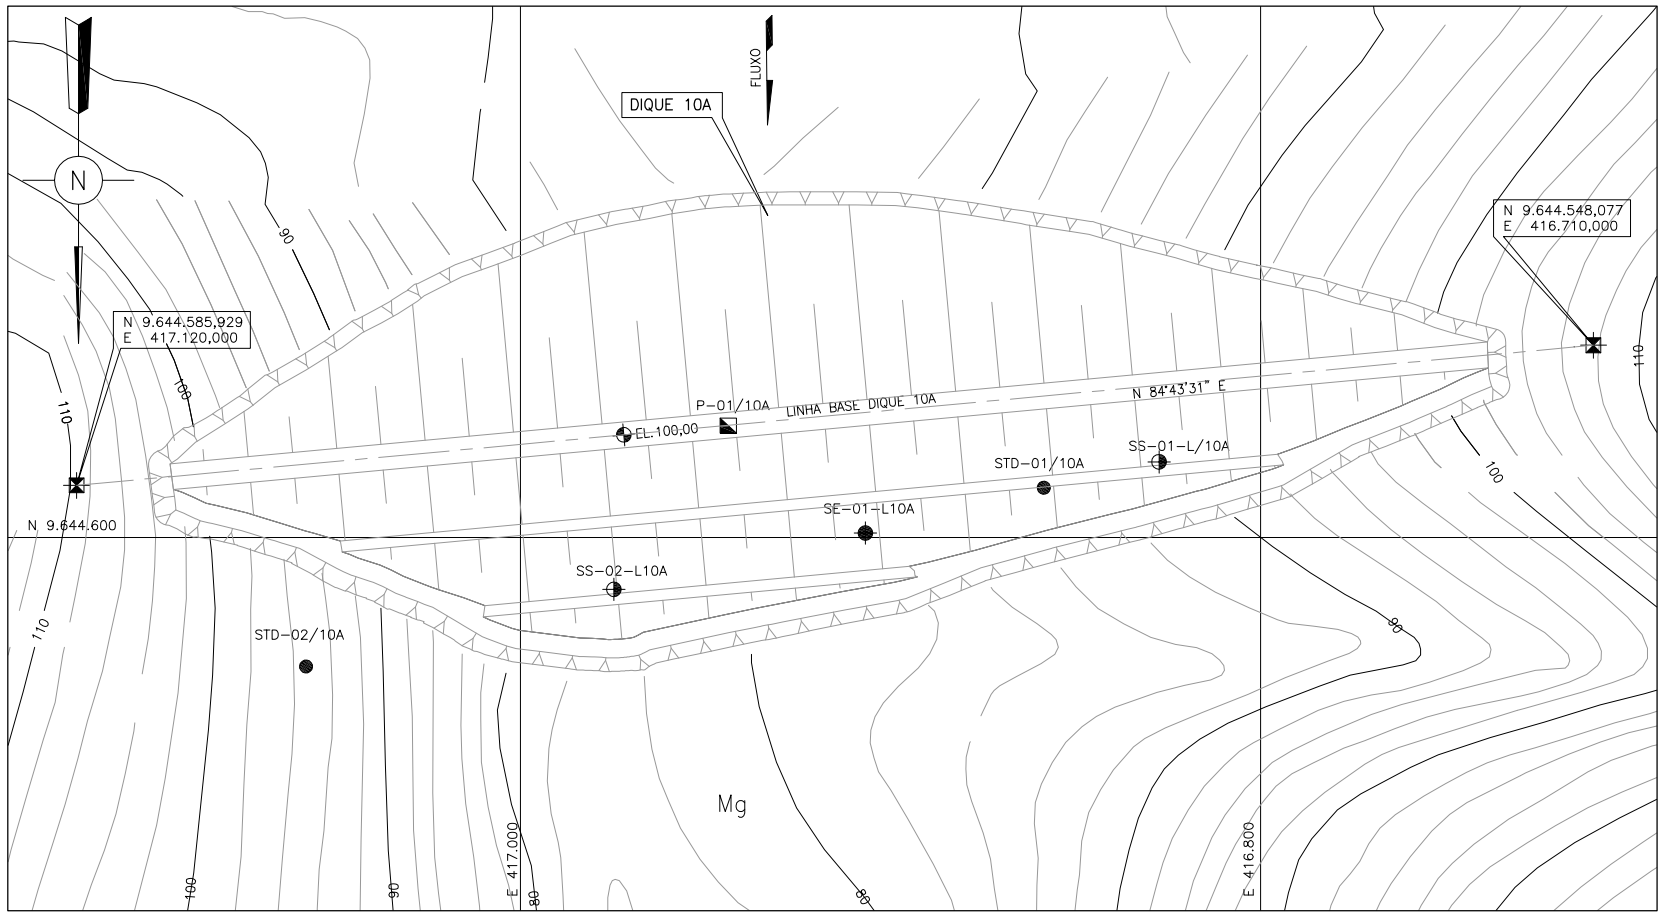

PLANTA

0 10 20 40m

ESC. 1:1000

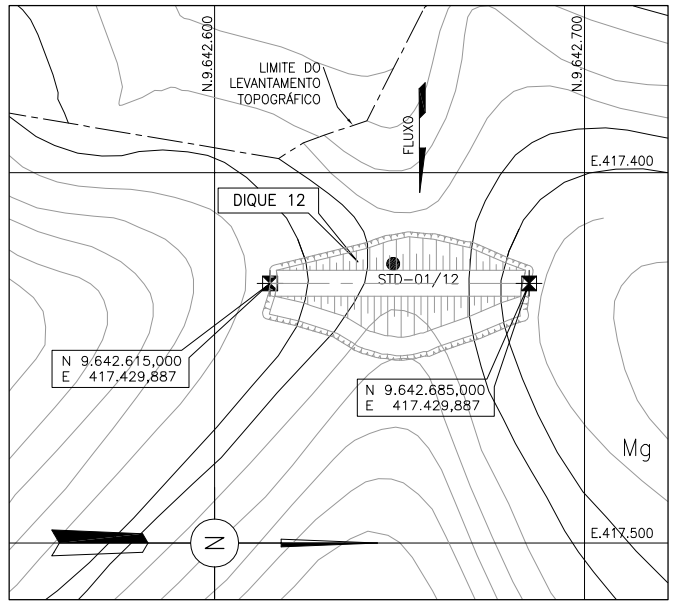

PLANTA

0 10 20 40m

ESC. 1:1000

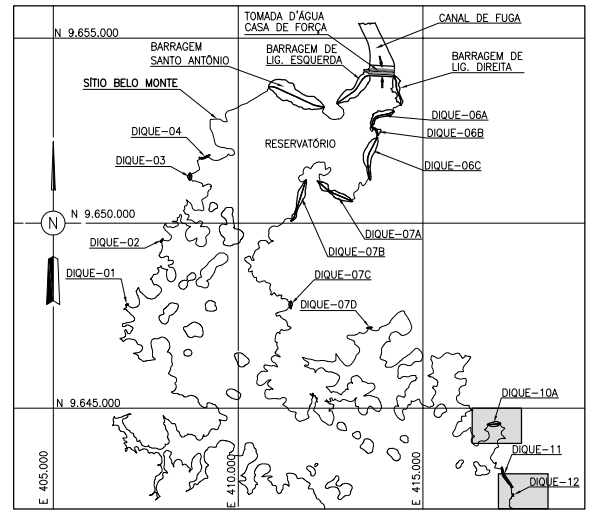

PLANTA CHAVE

SEM ESCALA

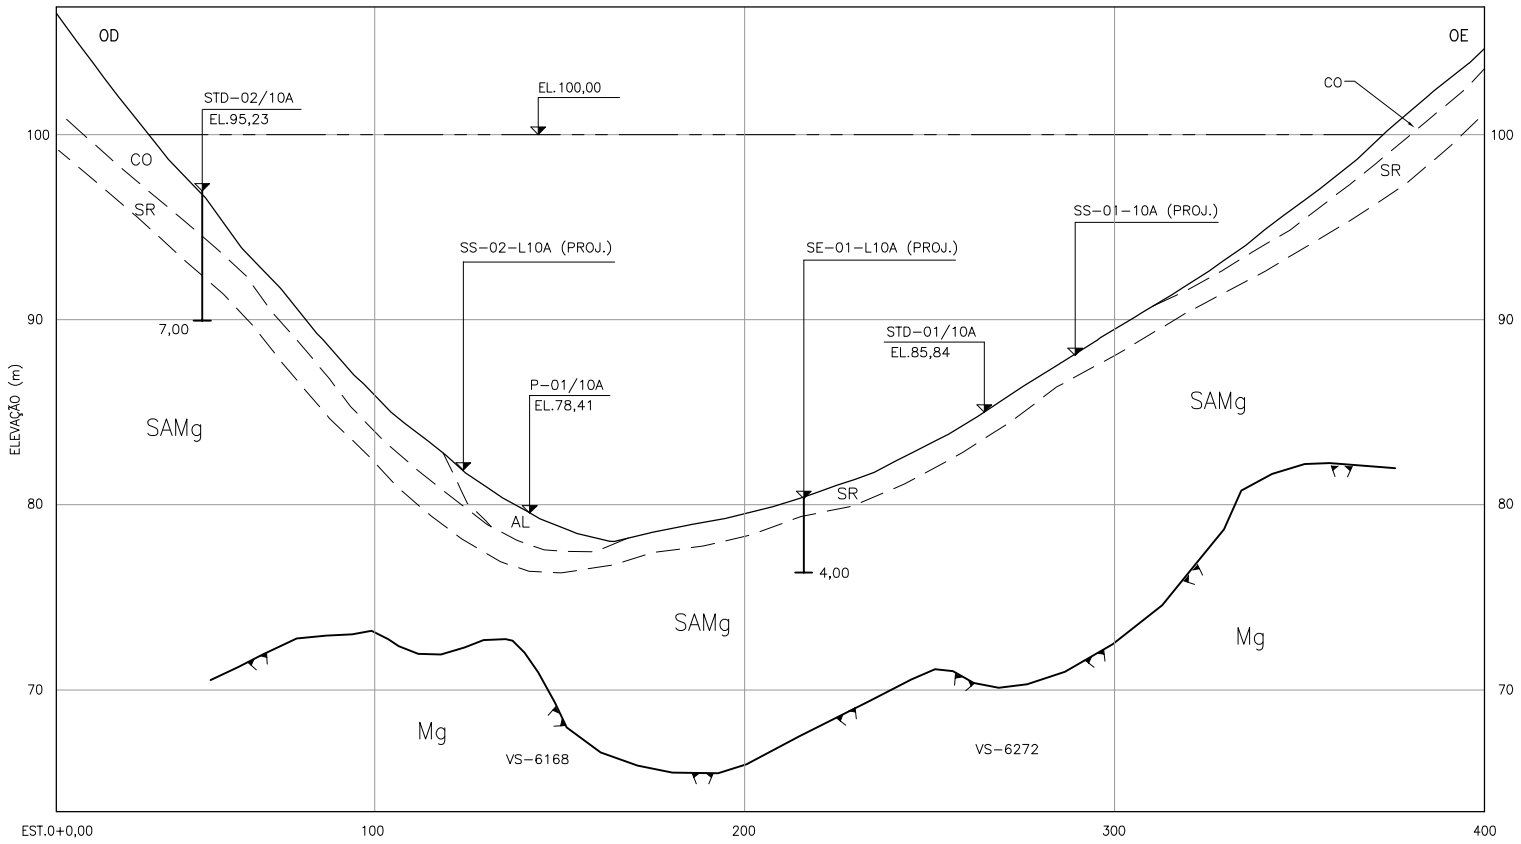

PERFIL PELA LINHA BASE DO DIQUE 10A

ESC. HORIZONTAL 0 10 20 40m

ESC. 1:1000

ESC. VERTICAL 0 2 4 8m

ESC. 1:200

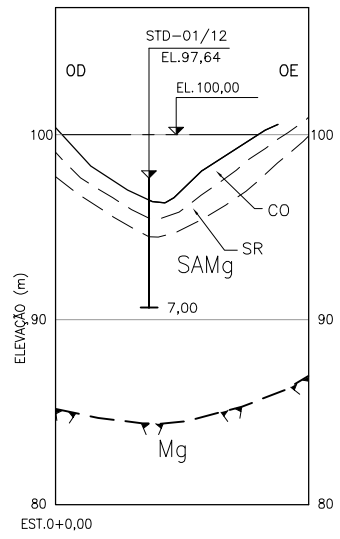

PERFIL PELA LINHA BASE DO DIQUE 12

ESC. HORIZONTAL 0 10 20 40m

ESC. 1:1000

ESC. VERTICAL 0 2 4 8m

ESC. 1:200

LEGENDA:

- SUPERFÍCIE TOPOGRÁFICA (TERRENO NATURAL)
- CONTATO LITOLÓGICO
- SUPERFÍCIE DO TOPO ROCHOSO (SÍSMICA)
- SUPERFÍCIE DO TOPO ROCHOSO INFERIDO
- SONDAGEM A PERCUSSÃO
- SONDAGEM A TRADO
- SONDAGEM SÍSMICA
- SONDAGEM ELÉTRICA
- POÇO

CO – COLUVIÃO

SR – SOLO RESIDUAL

SAMg – SOLO DE ALTERAÇÃO DE MIGMATITO

Mg – MIGMATITO (Axrlll)

VS–6168 – VELOCIDADE SÍSMICA (M/S)

NOTAS:

1 – **TODAS AS DIMENSÕES E ELEVAÇÕES ESTÃO EM METRO.** EXCETO ONDE INDICADO DE OUTRA FORMA.

2 – PARA LOCALIZAÇÃO DOS DIQUES VER DESENHO BEL–B–DQ–DE–GER–112–0001.

3 – O CONTEÚDO DESTE DESENHO FOI INTEGRALMENTE TRANSCRITO DO ORIGINAL BEL–V–13–190–0093, EMITIDO PELA ELETRONORTE NO ANO DE 2002, COM MODIFICAÇÕES NA "SOMBRA" DO LAY–OUT.

nº	descrição	prep.	aprov.	data

REVISÕES

Intertechne ENGEVIX PCE Projetos e Consultorias de Engenharia

PROJETO:	INTERTECHNE:	ENGEVIX:	PCE:	NESA:
FRA Elaborado	Monica Carvalho Gerente/Coordenador	Sérgio L. F. Capellão Gerente/Coordenador	Liberio Alves da Silva Gerente/Coordenador	
SEBB Verificado	Lourenço J. N. Babó CREA RJ–36084/D Responsável Técnico	Lailton Vieira Xavier CREA PR–18060/D Responsável Técnico	José Eduardo Moreira CREA RJ–21112/D Responsável Técnico	Diretor de Engenharia
FPC Supervisor	Paulo V. Reis Gerente Geral Consórcio Projetista	Data	Data	Data

NORTE ENERGIA - NESA

UHE BELO MONTE

Título

DIQUES 10A e 12
GEOLOGIA
PLANTAS E PERFIS

Código do Documento	revisão
BEL–B–DQ–DE–GER–112–0013	0

DIREITOS AUTORAIS RESERVADOS – PROIBIDA QUALQUER REPRODUÇÃO SEM AUTORIZAÇÃO EXPRESSA – FORMATO ORIGINAL A1