Nº PROJ:

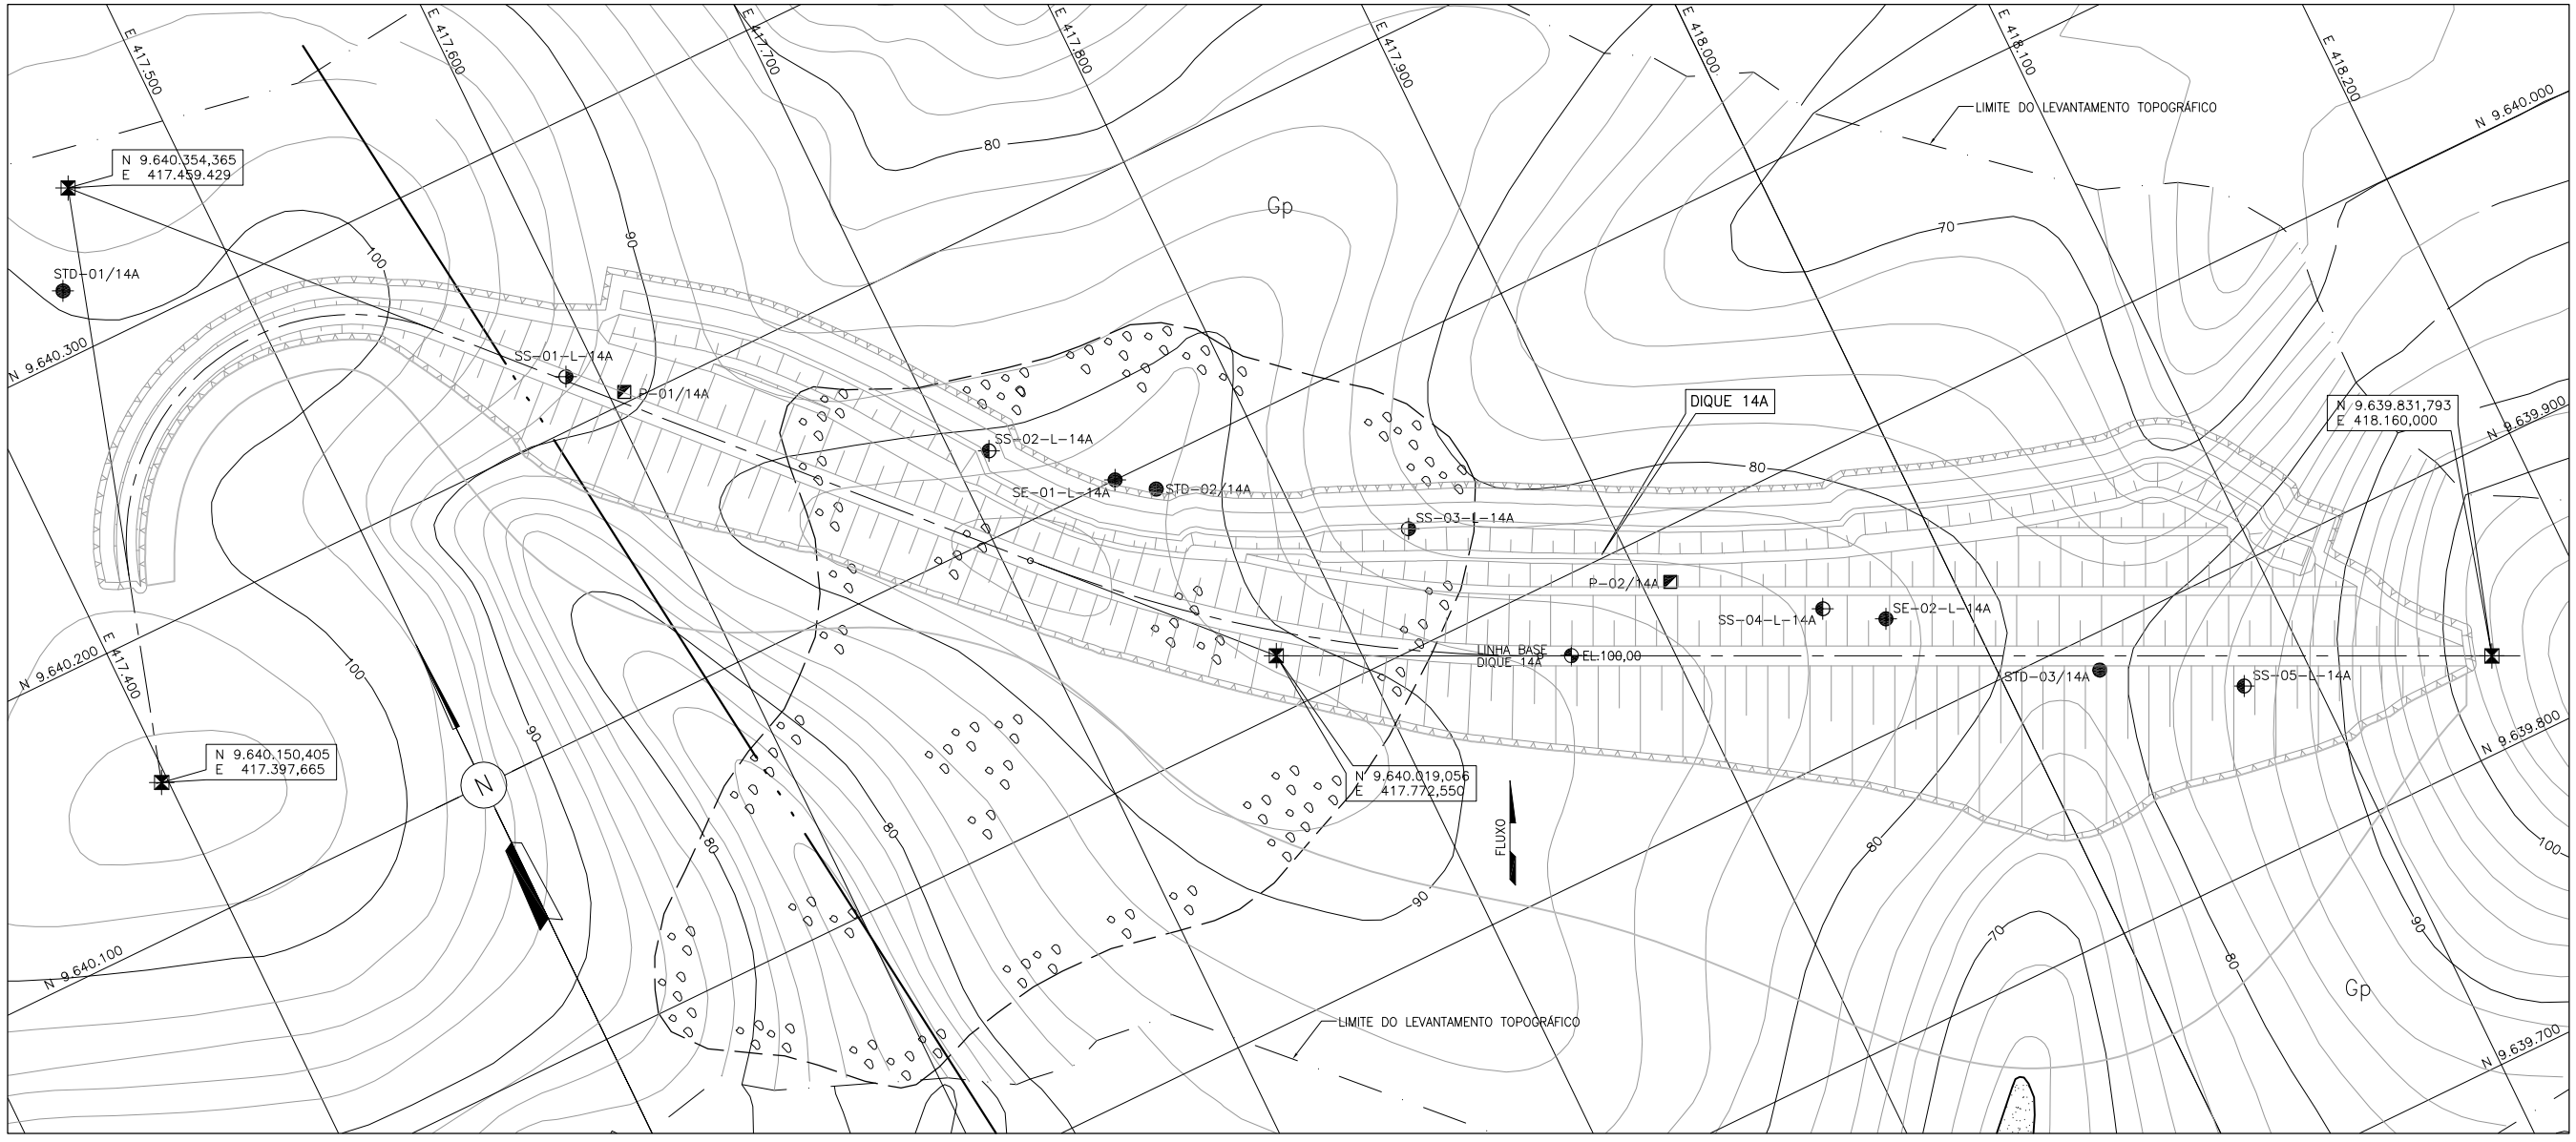

PLANTA

0 12,5 25 50m

ESC. 1:1250

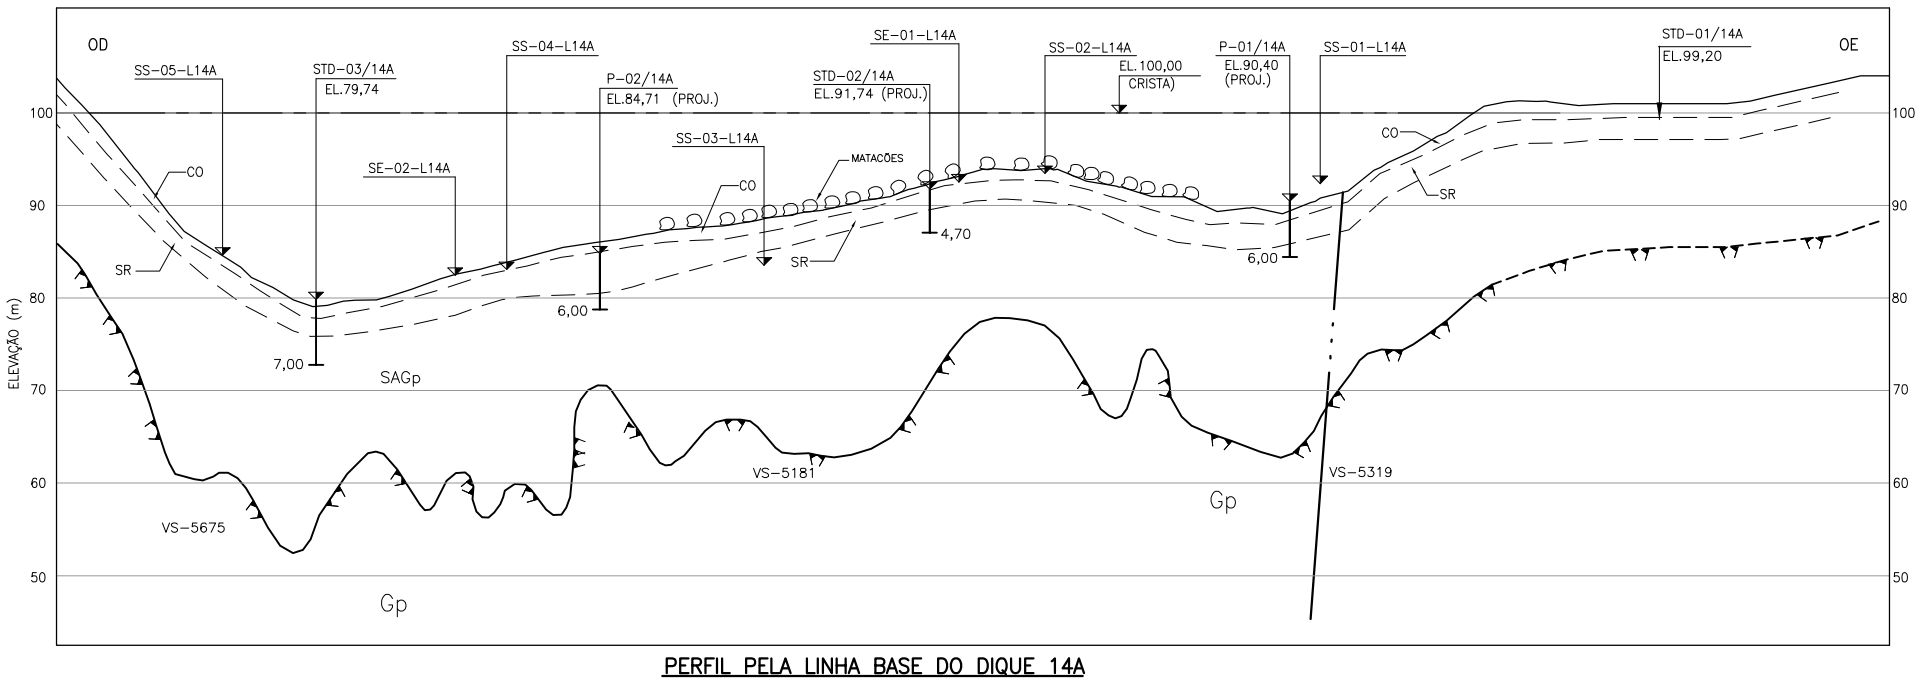

PERFIL PELA LINHA BASE DO DIQUE 14A

ESC. HORIZONTAL 0 20 40 80m — ESC. 1:2000

ESC. VERTICAL 0 4 8 16m — ESC. 1:400

LEGENDA:

- SUPERFÍCIE TOPOGRÁFICA (TERRENO NATURAL)
- CONTATO LITOLÓGICO
- SUPERFÍCIE DO TOPO ROCHOSO (SÍSMICA)
- SUPERFÍCIE DO TOPO ROCHOSO (INFERIDO)
- FRATURA DEFINIDA
- SONDAGEM A TRADO
- SONDAGEM SÍSMICA
- SONDAGEM ELÉTRICA
- POÇO
- OCORRÊNCIA DE BLOCOS MAPEADOS NO CAMPO

CO – COLUVIÃO

SR – SOLO RESIDUAL

SAGp – SOLO DE ALTERAÇÃO DE GRANITO PORFIRÓIDE

Gp – GRANITO PORFIRÓIDE (AxrVl)

VS-5319 – VELOCIDADE SÍSMICA (m/s)

NOTAS:

1 – **TODAS AS DIMENSÕES E ELEVAÇÕES ESTÃO EM METRO.** EXCETO ONDE INDICADO DE OUTRA FORMA.

2 – PARA LOCALIZAÇÃO DOS DIQUES, VER DESENHO BEL-B-DQ-DE-GER-112-0001.

3 – O CONTEÚDO DESTE DESENHO FOI INTEGRALMENTE TRANSCRITO DO ORIGINAL BEL-V-13-190-0094 EMITIDO PELA ELETRONORTE NO ANO DE 2002, COM MODIFICAÇÕES NA "SOMBRA" DO LAY-OUT.

nº	descrição	prep.	aprov.	data

REVISÕES

Intertechne ENGEVIX PCE Projetos e Consultorias de Engenharia

PROJETO:	INTERTECHNE:	ENGEVIX:	PCE:	NESA:
FRA Elaborado	Monica Carvalho Gerente/Coordenador	Sérgio L. F. Capellão Gerente/Coordenador	Liberio Alves da Silva Gerente/Coordenador	
SEBB Verificado	Lourenço J. N. Babó CREA RJ-36084/D Responsável Técnico	Lailton Vieira Xavier CREA PR-18060/D Responsável Técnico	José Eduardo Moreira CREA RJ-21112/D Responsável Técnico	Diretor de Engenharia
FPC Supervisor	Paulo V. Reis Gerente Geral Consórcio Projetista	Data		Data

NORTE ENERGIA - NESA

UHE BELO MONTE

título

DIQUE 14A
GEOLOGIA
PLANTA E PERFIL

Código do Documento	revisão
BEL-B-DQ-DE-GER-112-0016	0

DIREITOS AUTORAIS RESERVADOS – PROIBIDA QUALQUER REPRODUÇÃO SEM AUTORIZAÇÃO EXPRESSA – FORMATO ORIGINAL A1