N° PROJ:

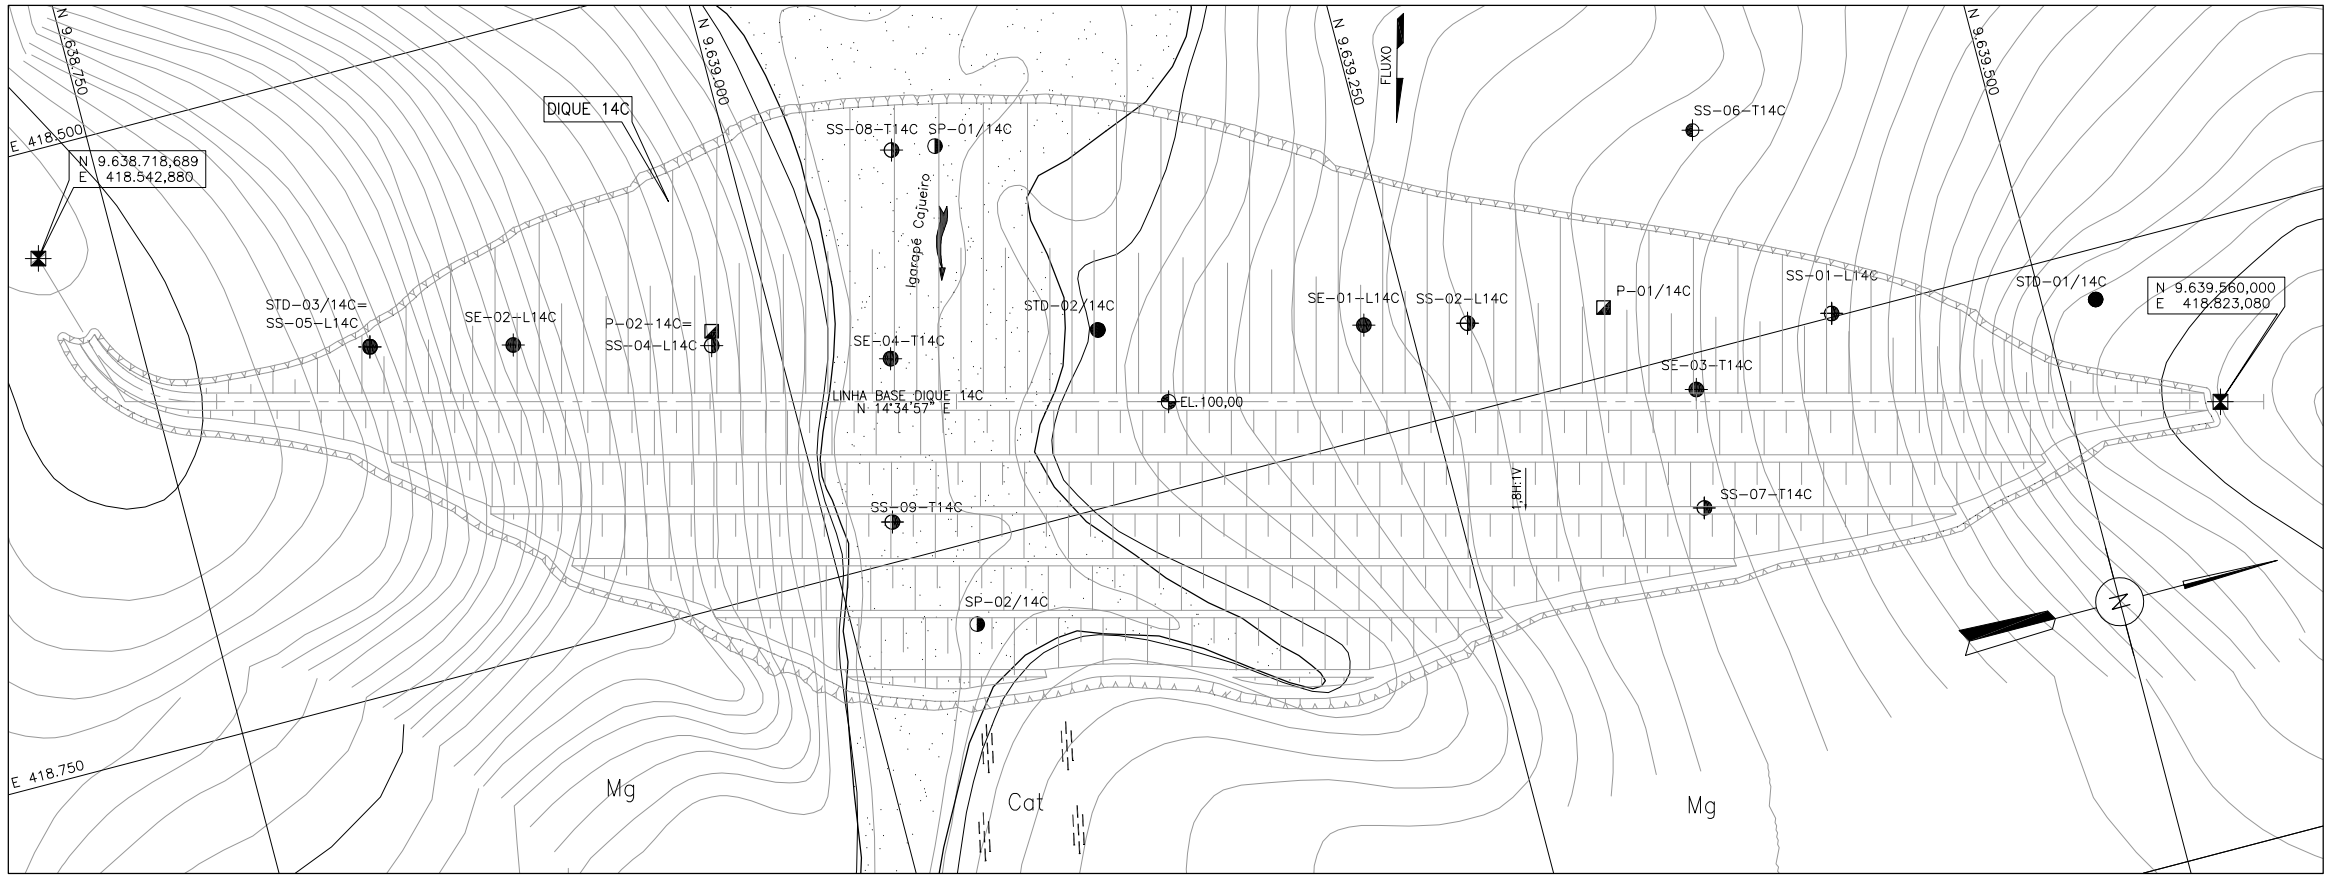

PLANTA

0 15 30 60m

ESC. 1:1500

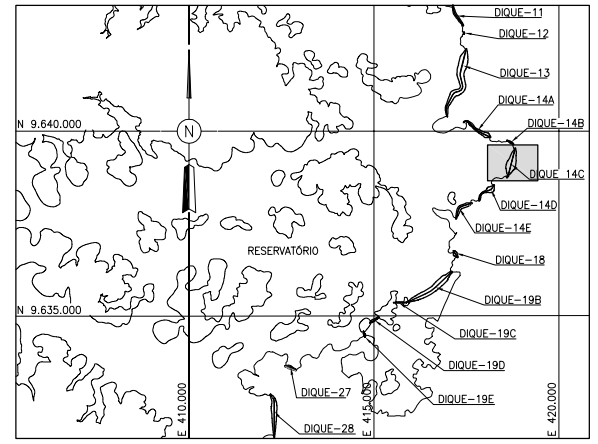

PLANTA CHAVE

SEM ESCALA

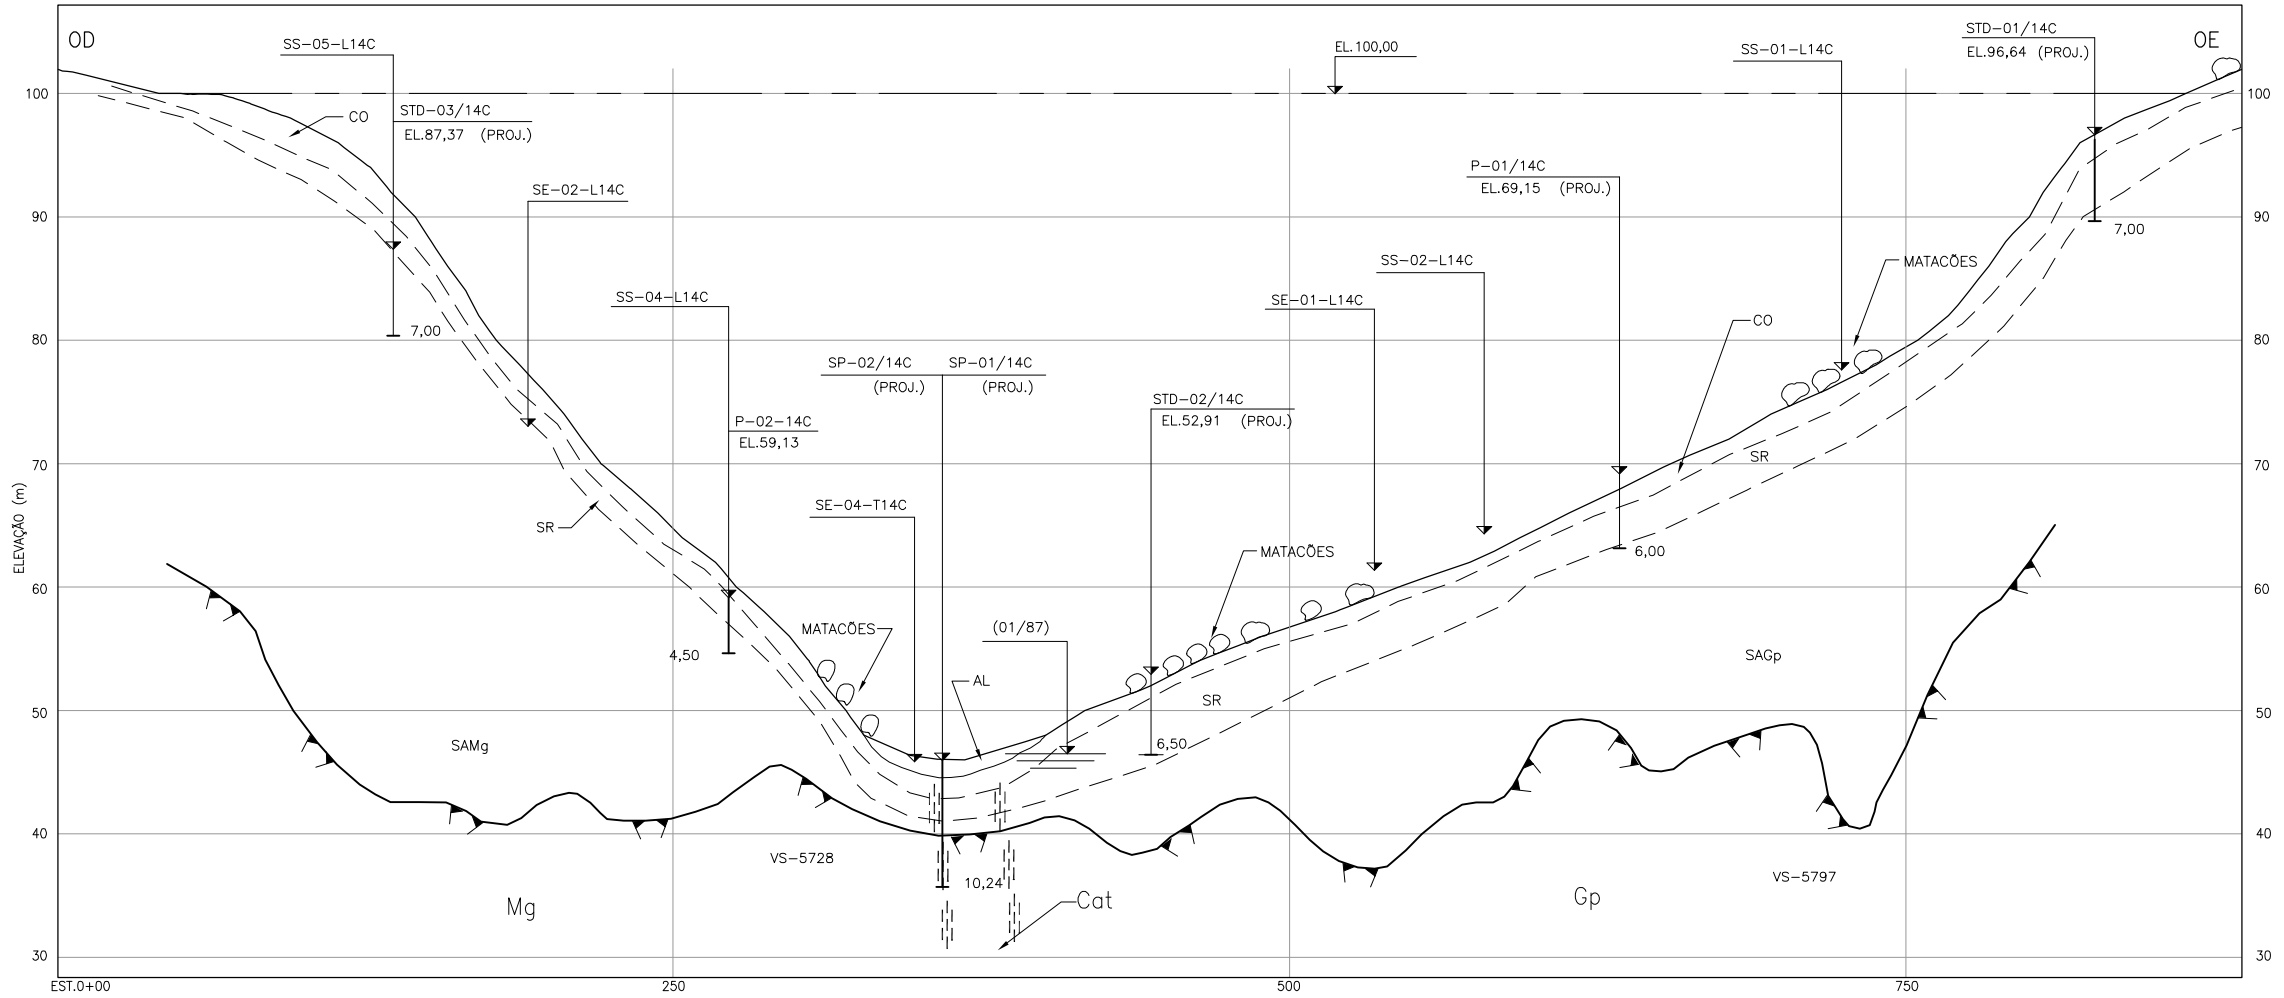

PERFIL PELA LINHA BASE DO DIQUE 14C

ESC. HORIZONTAL 0 15 30 60m — ESC. 1:1500

ESC. VERTICAL 0 3 6 12m — ESC. 1:300

LEGENDA:

- SUPERFÍCIE TOPOGRÁFICA (TERRENO NATURAL)
- CONTATO LITOLÓGICO
- SUPERFÍCIE DO TOPO ROCHOSO (SÍSMICA)
- ZONA DE FALHA COM CATACLASITO
- SONDAGEM A PERCUSSÃO
- SONDAGEM A TRADO
- SONDAGEM SÍSMICA
- SONDAGEM ELÉTRICA
- POÇO
- AL – ALUVIÃO (Qa)
- CO – COLUVIÃO
- SR – SOLO RESIDUAL
- SAMg – SOLO DE ALTERAÇÃO DE MIGMATITO
- SAGp – SOLO DE ALTERAÇÃO DE GRANITO PORFIRÓIDE
- Gp – GRANITO PORFIRÓIDE (AxrVI)
- Cat – CATACLASITO
- Mg – MIGMATITO (AxrIII)
- VS-5797 – VELOCIDADE SÍSMICA (m/s)

NOTAS:

1 – **TODAS AS DIMENSÕES E ELEVAÇÕES ESTÃO EM METRO.** EXCETO ONDE INDICADO DE OUTRA FORMA.

2 – PARA LOCALIZAÇÃO DOS DIQUES VER DESENHO BEL-B-DQ-DE-GER-112-0001.

3 – O CONTEÚDO DESTE DESENHO FOI INTEGRALMENTE TRANSCRITO DO ORIGINAL BEL-V-13-190-0095, EMITIDO PELA ELETRONORTE NO ANO DE 2002, COM MODIFICAÇÕES NA "SOMBRA" DO LAY-OUT.

n°	descrição	prep.	aprov.	data

REVISÕES

Intertechne ENGEVIX PCE Projetos e Consultorias de Engenharia

PROJETO:	INTERTECHNE:	ENGEVIX:	PCE:	NESA:
FRA Elaborado	Monica Carvalho Gerente/Coordenador	Sérgio L. F. Capellão Gerente/Coordenador	Liberio Alves da Silva Gerente/Coordenador	
SEBB Verificado	Lourenço J. N. Babô CREA RJ-36084/D Responsável Técnico	Lailton Vieira Xavier CREA PR-18060/D Responsável Técnico	José Eduardo Moreira CREA RJ-21112/D Responsável Técnico	Diretor de Engenharia
FPC Supervisor	Paulo V. Reis Gerente Geral Consórcio Projetista Data			Data

NORTE ENERGIA - NESA

UHE BELO MONTE

Título

DIQUE 14C
GEOLOGIA
PLANTA E PERFIL

Código do Documento	revisão
BEL-B-DQ-DE-GER-112-0018	0

DIREITOS AUTORAIS RESERVADOS – PROIBIDA QUALQUER REPRODUÇÃO SEM AUTORIZAÇÃO EXPRESSA – FORMATO ORIGINAL A1