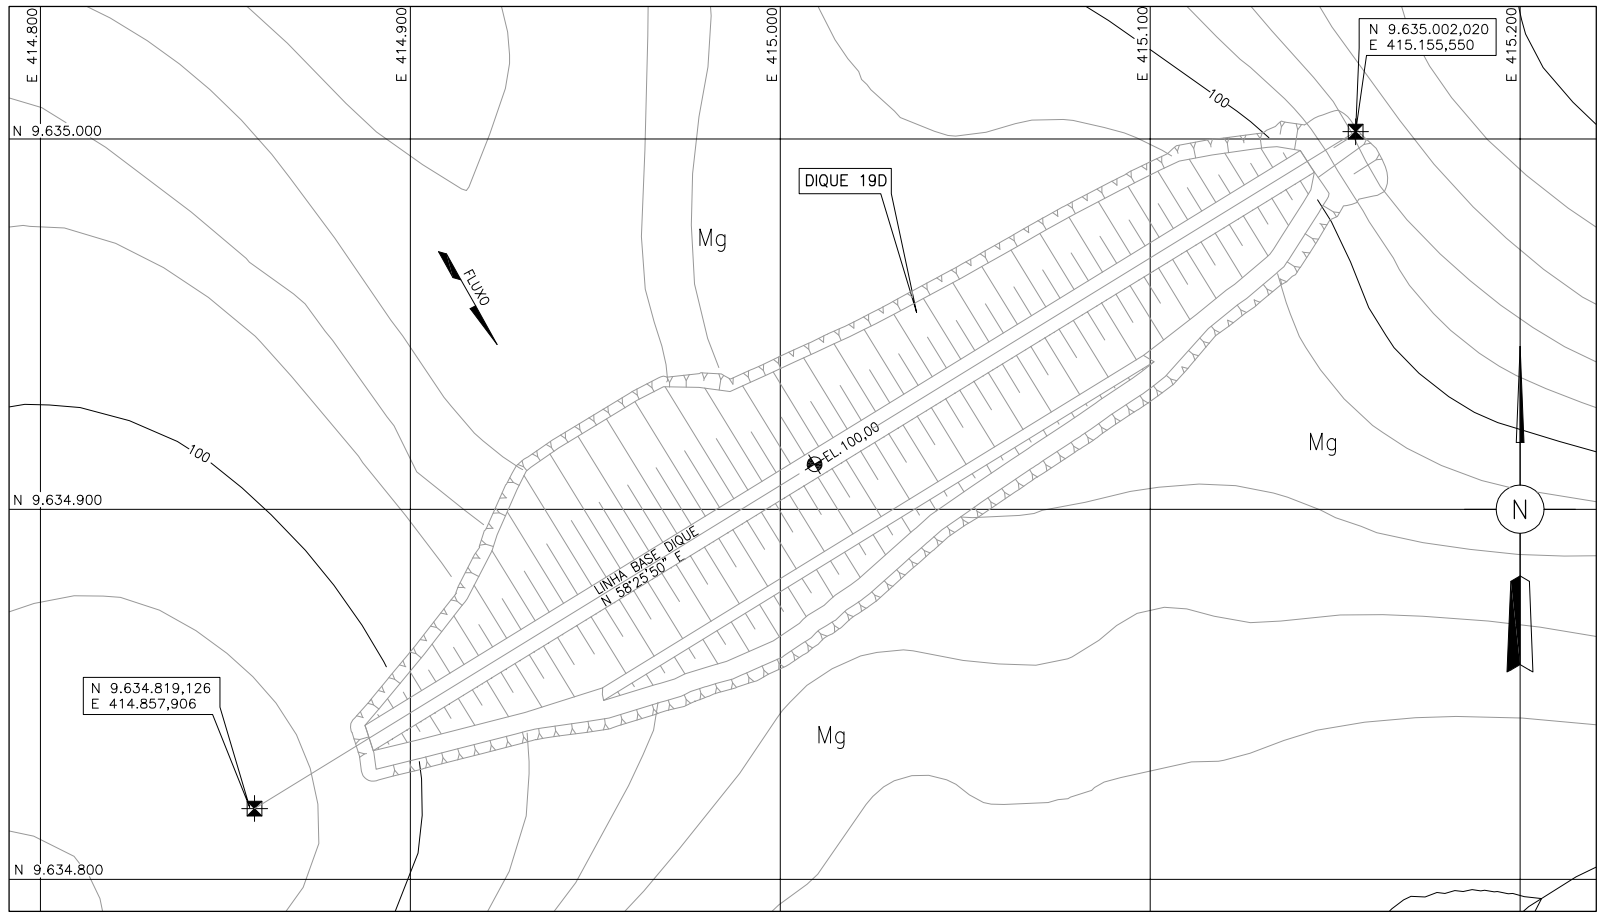

PLANTA

0 10 20 40m

ESC. 1:1000

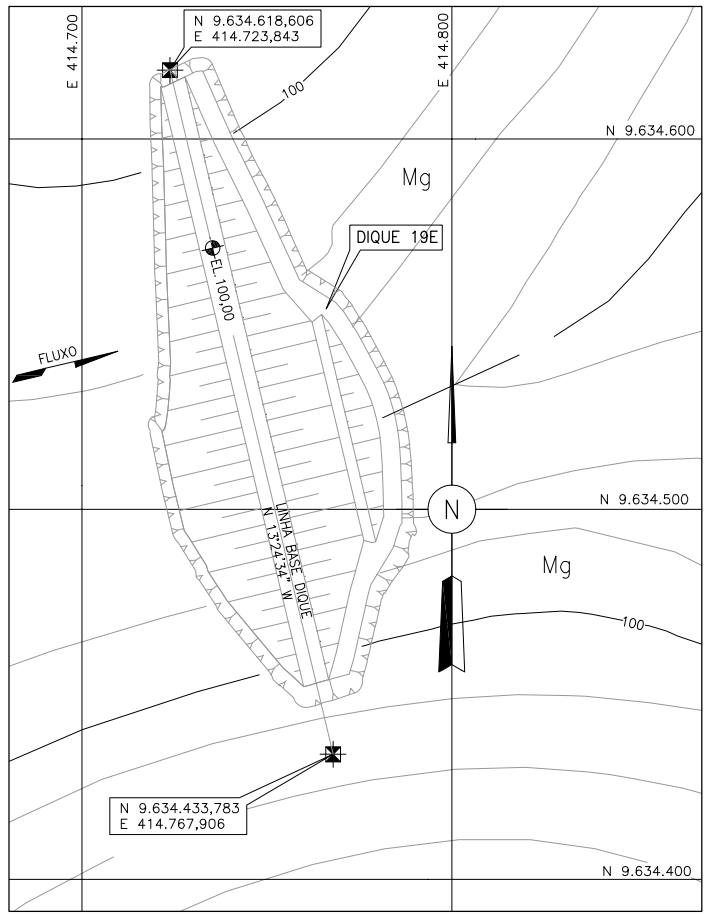

PLANTA

0 10 20 40m

ESC. 1:1000

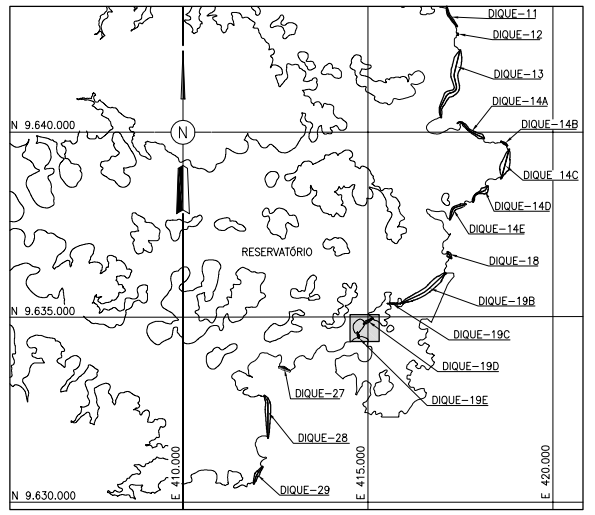

PLANTA CHAVE

SEM ESCALA

LEGENDA:

- SUPERFÍCIE TOPOGRÁFICA (TERRENO NATURAL)
- CONTATO LITOLÓGICO
- SUPERFÍCIE DO TOPO ROCHOSO (INFERIDO)

CO – COLUVIÃO

SAMg – SOLO DE ALTERAÇÃO DE MIGMATITO

Mg – MIGMATITO (AxrIII)

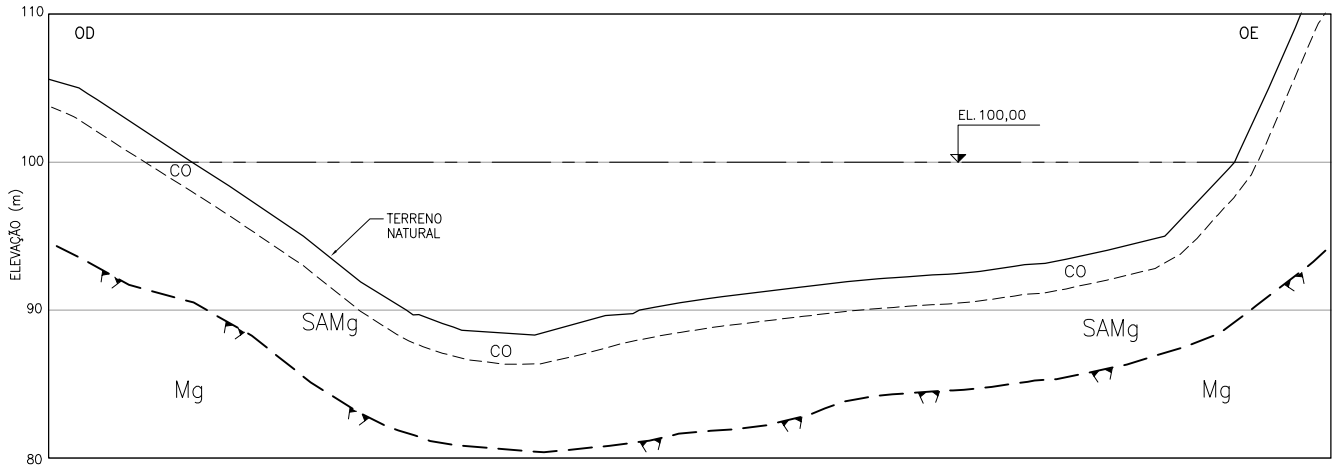

PERFIL PELA LINHA BASE DO DIQUE 19D

ESC. HORIZONTAL 0 10 20 40m

ESC. 1:1000

ESC. VERTICAL 0 2,5 5 10m

ESC. 1:250

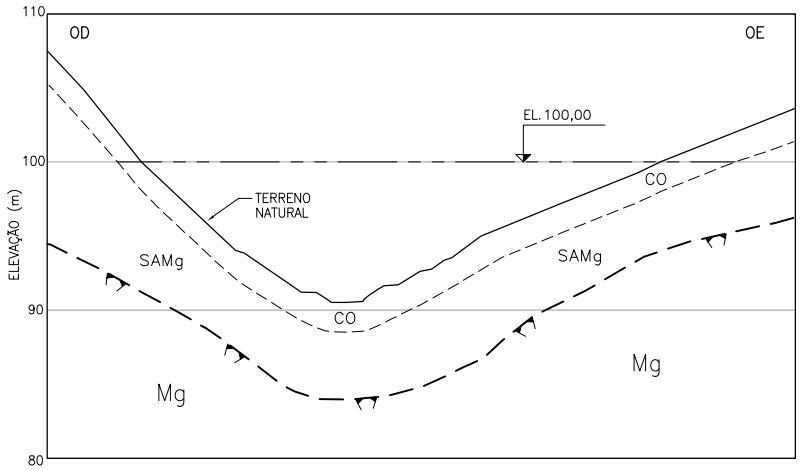

PERFIL PELA LINHA BASE DO DIQUE 19E

ESC. HORIZONTAL 0 10 20 40m

ESC. 1:1000

ESC. VERTICAL 0 2,5 5 10m

ESC. 1:250

NOTAS:

1 – **TODAS AS DIMENSÕES E ELEVAÇÕES ESTÃO EM METRO.** EXCETO ONDE INDICADO DE OUTRA FORMA.

2 – PARA LOCALIZAÇÃO DOS DIQUES VER DESENHO BEL-B-DQ-DE-GER-112-0001.

0 10 20 40 80m

ESCALA 1:1000

nº	descrição	prep.	aprov.	data

REVISÕES

Intertechne ENGEVIX PCE Projetos e Consultorias de Engenharia

PROJETO:	INTERTECHNE:	ENGEVIX:	PCE:	NESA:
FRA Elaborado	Monica Carvalho Gerente/Coordenador	Sérgio L. F. Capellão Gerente/Coordenador	Liberio Alves da Silva Gerente/Coordenador	
SEBB Verificado	Lourenço J. N. Babó CREA RJ-36084/D Responsável Técnico	Lailton Vieira Xavier CREA PR-18060/D Responsável Técnico	José Eduardo Moreira CREA RJ-21112/D Responsável Técnico	Diretor de Engenharia
FPC Supervisor	Paulo V. Reis Gerente Geral Consórcio Projetista	Data	Data	Data

NORTE ENERGIA - NESA

UHE BELO MONTE

título

DIQUES 19D e 19E

GEOLOGIA

PLANTAS E PERFIS

Código do Documento	revisão
BEL-B-DQ-DE-GER-112-0023	0

DIREITOS AUTORAIS RESERVADOS – PROIBIDA QUALQUER REPRODUÇÃO SEM AUTORIZAÇÃO EXPRESSA – FORMATO ORIGINAL A1