N° PROJ:

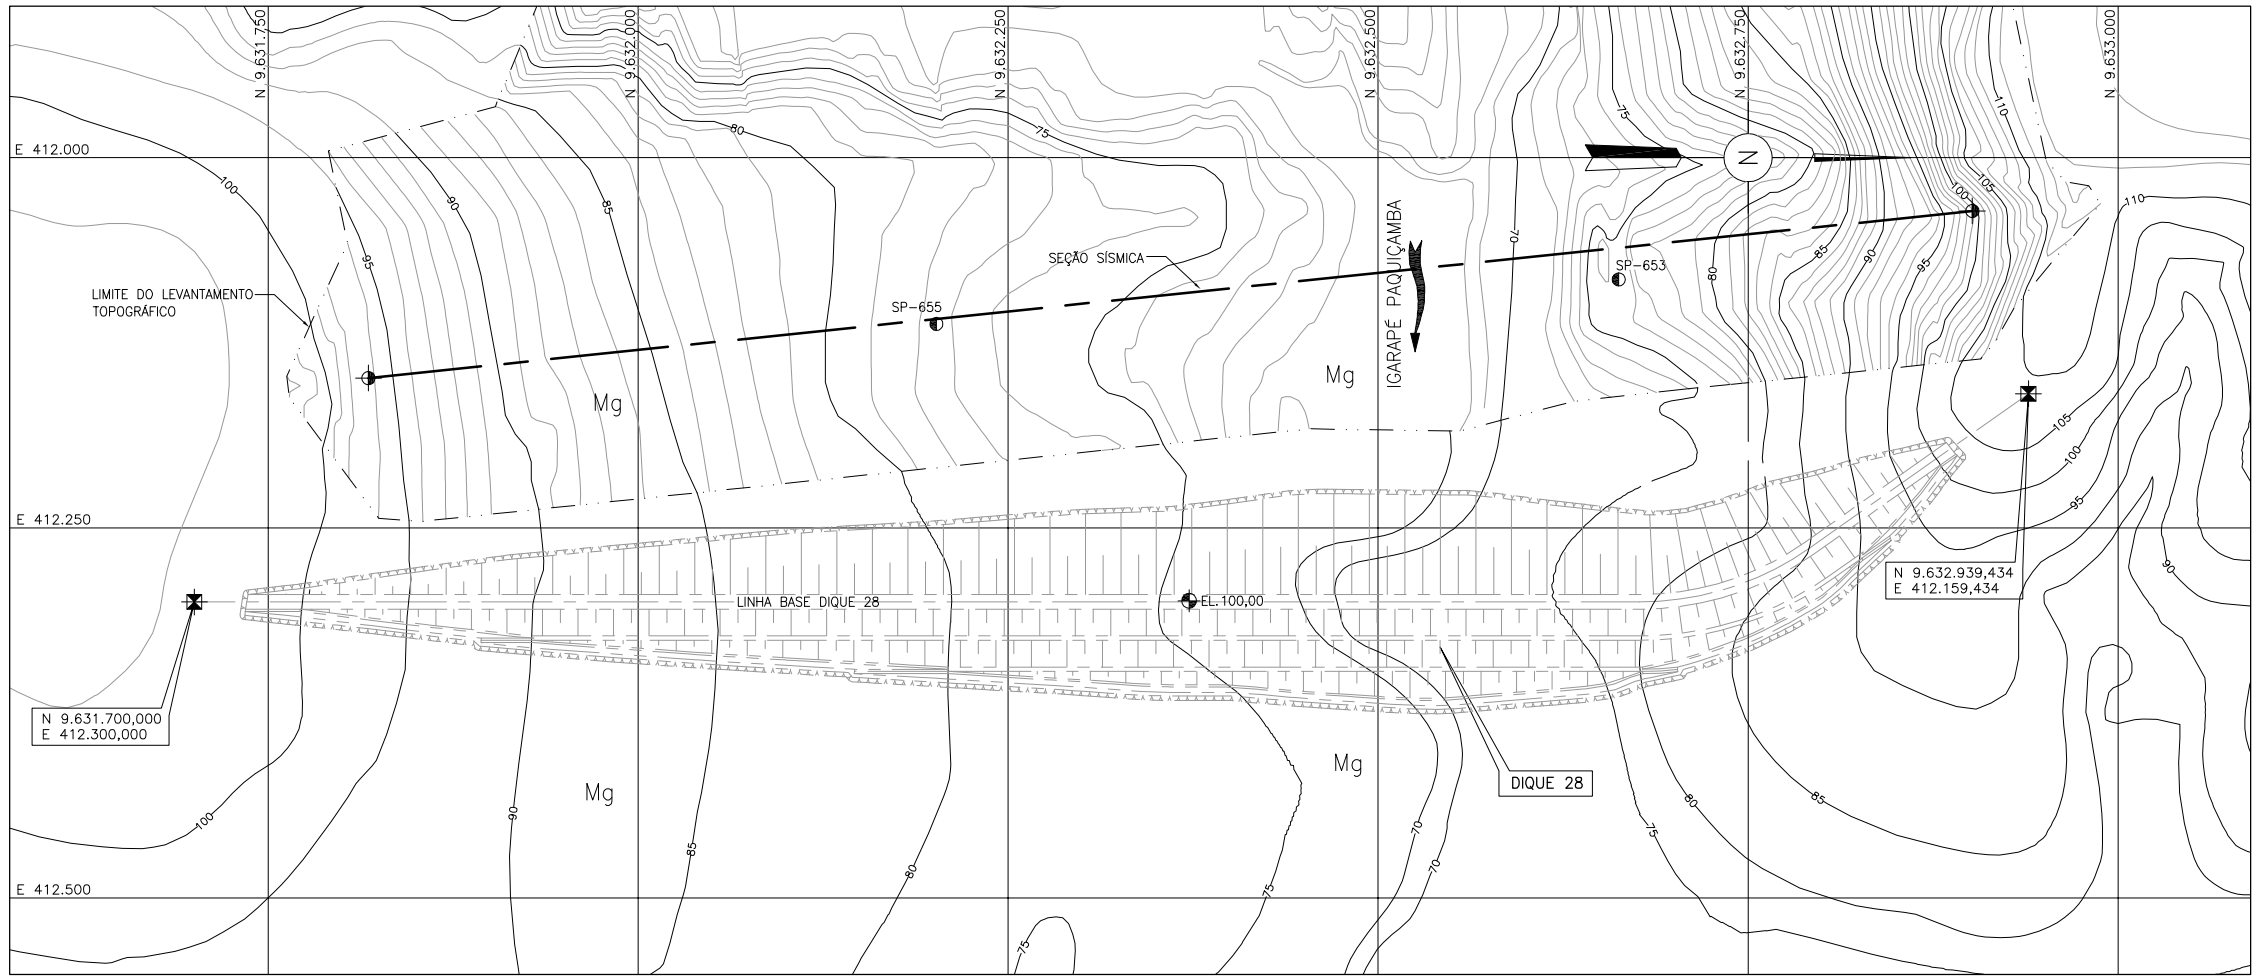

PLANTA

0 25 50 100m

ESC. 1:2500

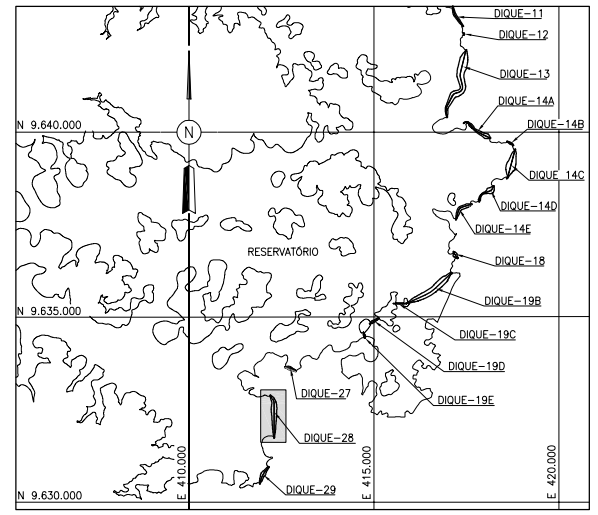

PLANTA CHAVE

SEM ESCALA

LEGENDA:

- ~~~ – SUPERFÍCIE TOPOGRÁFICA (TERRENO NATURAL)
- — — — – CONTATO LITOLÓGICO
- – ∩ – SUPERFÍCIE DO TOPO ROCHOSO INFERIDO (SÍSMICA)
- —·— – SEÇÃO SÍSMICA
- ⊕ – BASE DE SONDAGEM SÍSMICA
- ◑ – SONDAGEM A PERCUSSÃO
- AL – ALUVIÃO
- CO – COLUVIÃO
- SAMg – SOLO DE ALTERAÇÃO DE MIGMATITO
- Mg – MIGMATITO (AxrIII)

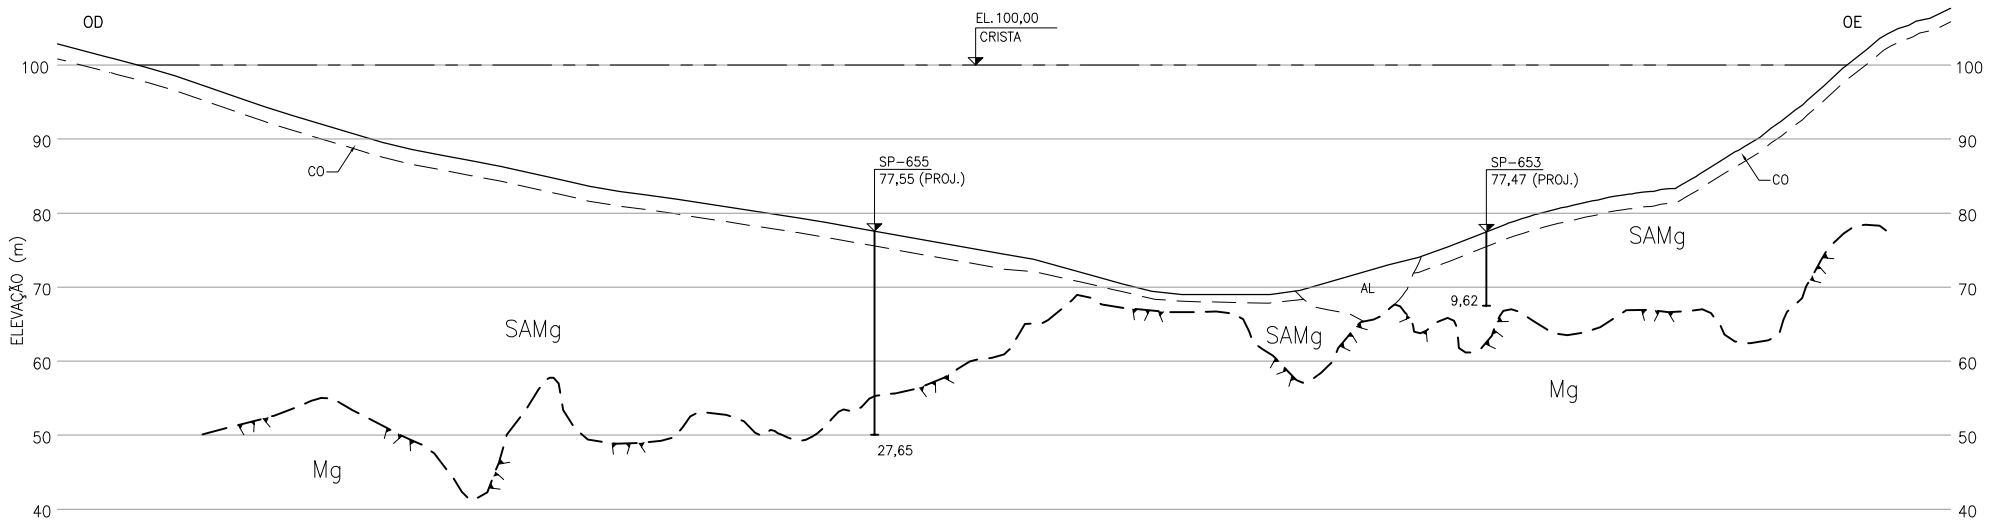

PERFIL PELA LINHA BASE DO DIQUE 28

ESC. HORIZONTAL 0 25 50 100m

ESC. 1:2500

ESC. VERTICAL 0 5 10 20m

ESC. 1:500

NOTAS:

1 – **TODAS AS DIMENSÕES E ELEVAÇÕES ESTÃO EM METRO.** EXCETO ONDE INDICADO DE OUTRA FORMA.

2 – PARA LOCALIZAÇÃO DOS DIQUES VER DESENHO BEL-B-DQ-DE-GER-112-0001.

3 – O CONTEÚDO DESTE DESENHO FOI INTEGRALMENTE TRANSCRITO DO ORIGINAL BEL-V-13-190-0099 EMITIDO PELA ELETRONORTE NO ANO DE 2002, COM MODIFICAÇÕES NA "SOMBRA" DO LAY-OUT.

n°	descrição	prep.	aprov.	data

REVISÕES

Intertechne ENGEVIX PCE Projetos e Consultorias de Engenharia

PROJETO:	INTERTECHNE:	ENGEVIX:	PCE:	NESA:
FRA Elaborado	Monica Carvalho Gerente/Coordenador	Sérgio L. F. Capellão Gerente/Coordenador	Liberio Alves da Silva Gerente/Coordenador	
SEBB Verificado	Lourenço J. N. Babó CREA RJ-36084/D Responsável Técnico	Lailton Vieira Xavier CREA PR-18060/D Responsável Técnico	José Eduardo Moreira CREA RJ-21112/D Responsável Técnico	Diretor de Engenharia
FPC Supervisor	Paulo V. Reis Gerente Geral Consórcio Projetista	Data		Data

NORTE ENERGIA - NESA

UHE BELO MONTE

título

DIQUE 28
GEOLOGIA
PLANTA E PERFIL

Código do Documento	revisão
BEL-B-DQ-DE-GER-112-0024	0

DIREITOS AUTORAIS RESERVADOS – PROIBIDA QUALQUER REPRODUÇÃO SEM AUTORIZAÇÃO EXPRESSA – FORMATO ORIGINAL A1