



PLANTA


0 0,1 0,2 0,5 km
NO ORIGINAL ESCALA 1:10.000

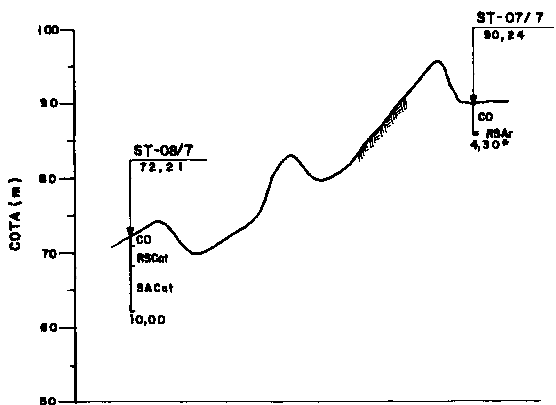


SEÇÃO A-7
ESC. HORIZ 1:5000
VERT 1:500

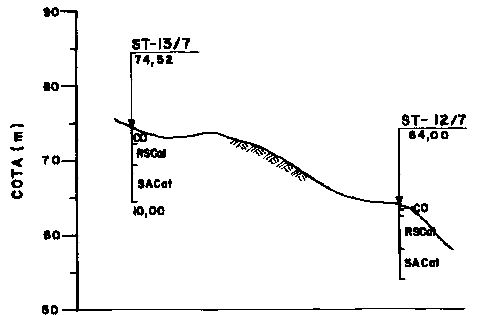


SEÇÃO B-7
ESC. HORIZ 1:5000
VERT 1:500

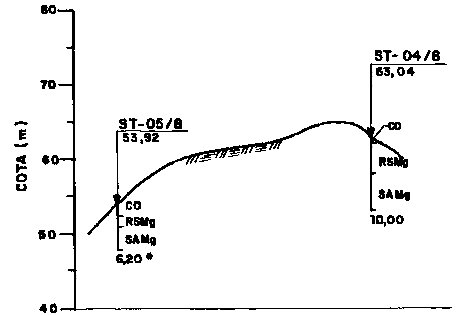


SEÇÃO A-8
ESC. HORIZ 1:5000
VERT 1:900

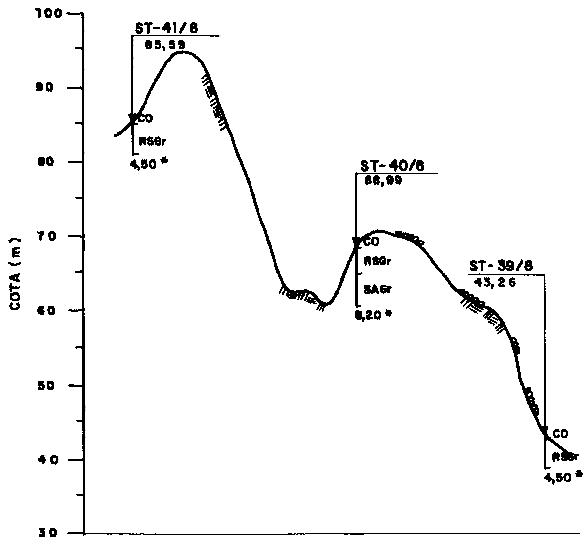


SEÇÃO E-8
ESC. HORIZ 1:5000
VERT 1:500

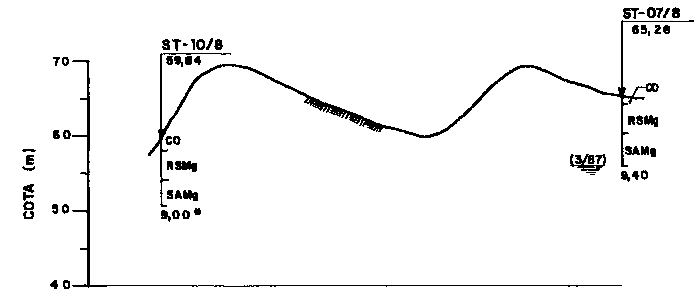


SEÇÃO B-8
ESC. HORIZ 1:5000
VERT 1:500

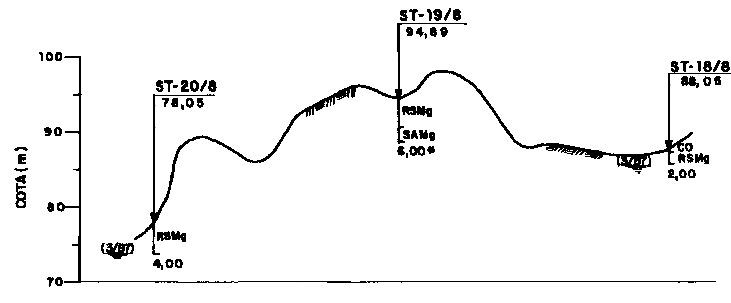

SEÇÃO C-8
ESC. HORIZ 1:5000
VERT 1:500

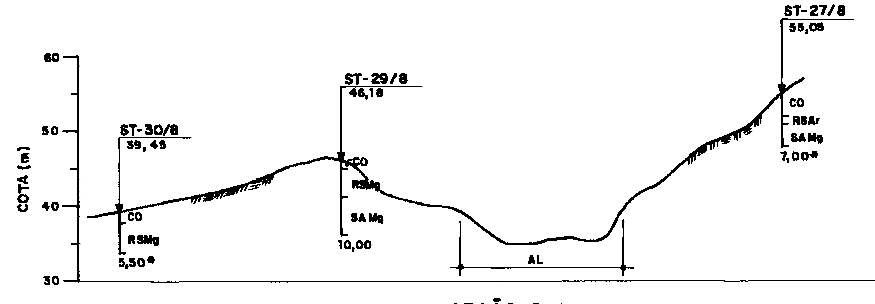

SEÇÃO D-8
ESC. HORIZ 1:5000
VERT 1:500

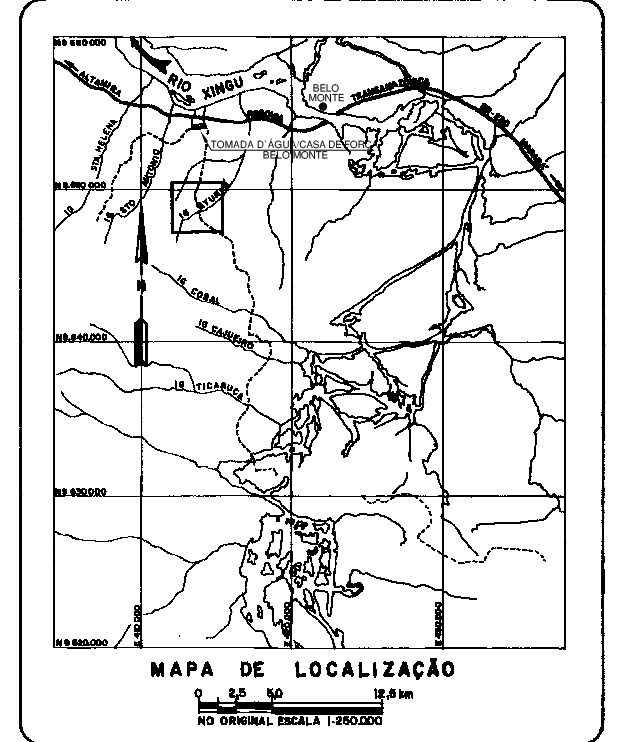

| EMPRESTIMO | ÁREA ÚTIL (m²) | VOLUME DE LIMPEZA (10³ m³) | MATERIAIS APROVEITÁVEIS | | | | | | VOLUME DISPONÍVEL DO EMPRESTIMO (10³ m³) |
|------------|----------------|----------------------------|-------------------------|-----------------|---------------------|-----------------|---------------------|-----------------|--|
| | | | COLÚVIA | | SOLO RESIDUAL | | SOLO DE ALTERAÇÃO | | |
| | | | ESPESSURA MÉDIA (m) | VOLUME (10³ m³) | ESPESSURA MÉDIA (m) | VOLUME (10³ m³) | ESPESSURA MÉDIA (m) | VOLUME (10³ m³) | |
| A/7 | 484.028 | 247,0 | 1,75 | 864,5 | 2,00 | 886,1 | 1,00 | 838,8 | 2.781,2 |
| B/7 | 273.397 | 158,7 | 0,80 | 218,7 | 3,18 | 881,2 | 2,10 | 847,8 | 1.987,4 |
| A/8 | 300.075 | 150,0 | 0,55 | 165,0 | 3,60 | 1.080,3 | 2,10 | 830,2 | 1.876,5 |
| B/8 | 172.228 | 88,1 | 0,80 | 103,3 | 3,38 | 877,0 | 2,80 | 447,8 | 1.128,1 |
| C/8 | 881.875 | 341,0 | — | — | 2,80 | 1.908,5 | 1,20 | 818,4 | 2.737,9 |
| D/8 | 885.125 | 448,8 | 2,00 | 1.770,3 | 2,40 | 2.124,3 | 1,15 | 1.017,9 | 4.818,5 |
| E/8 | 270.000 | 139,0 | 0,10 | 27,0 | 3,90 | 1.063,2 | 2,50 | 878,1 | 1.788,3 |

0 0,05 0,1 0,25 0,5 km
NO ORIGINAL ESCALA 1:5000
(PARA SEÇÕES)

| nº | descrição | prep. | aprov. | data |
|----------|-----------|-------|--------|------|
| REVISÕES | | | | |

Intertechne ENGEVIX PCE
Projetos e Consultorias de Engenharia

| | | | | |
|--------------|------------------------------|-------------------------------|-----------------------------|-------|
| PROJETO: JAB | INTERTECHNE: Monica Carvalho | ENGEVIX: Sérgio L. F. Capella | PCE: Libério Alves da Silva | NESA: |
| Elaborado | Gerente/Coordenador | Gerente/Coordenador | Gerente/Coordenador | |
| ASL | Laureano J. N. Bobá | Lailton Vieira Xavier | João Eduardo Moreira | |
| Verificado | CREA RJ-36084/D | CREA RJ-19360/D | CREA RJ-21112/D | |
| FPC | Paulo V. Reis | | AGO/10 | |
| Supervisor | Gerente Geral Construção | Projetista | Data | |

NORTE ENERGIA - NESA
UHE BELO MONTE

DIQUES RESERVATÓRIO INTERMEDIÁRIO
ÁREAS DE EMPRÉSTIMO - 2/5

NOTAS:
1 - O CONTEÚDO DSTE DESENHO FOI INTEGRALMENTE TRANSCRITO DO ORIGINAL BEL-V-13-190-0141, EMITIDO PELA ELETRONORTE NO ANO DE 2002.