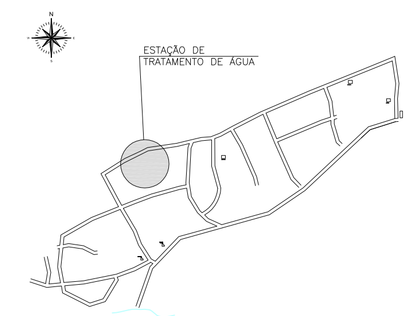

PLANTA DE LOCALIZAÇÃO
S/ESCALA

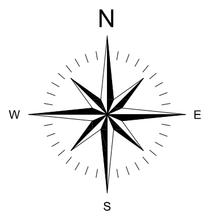

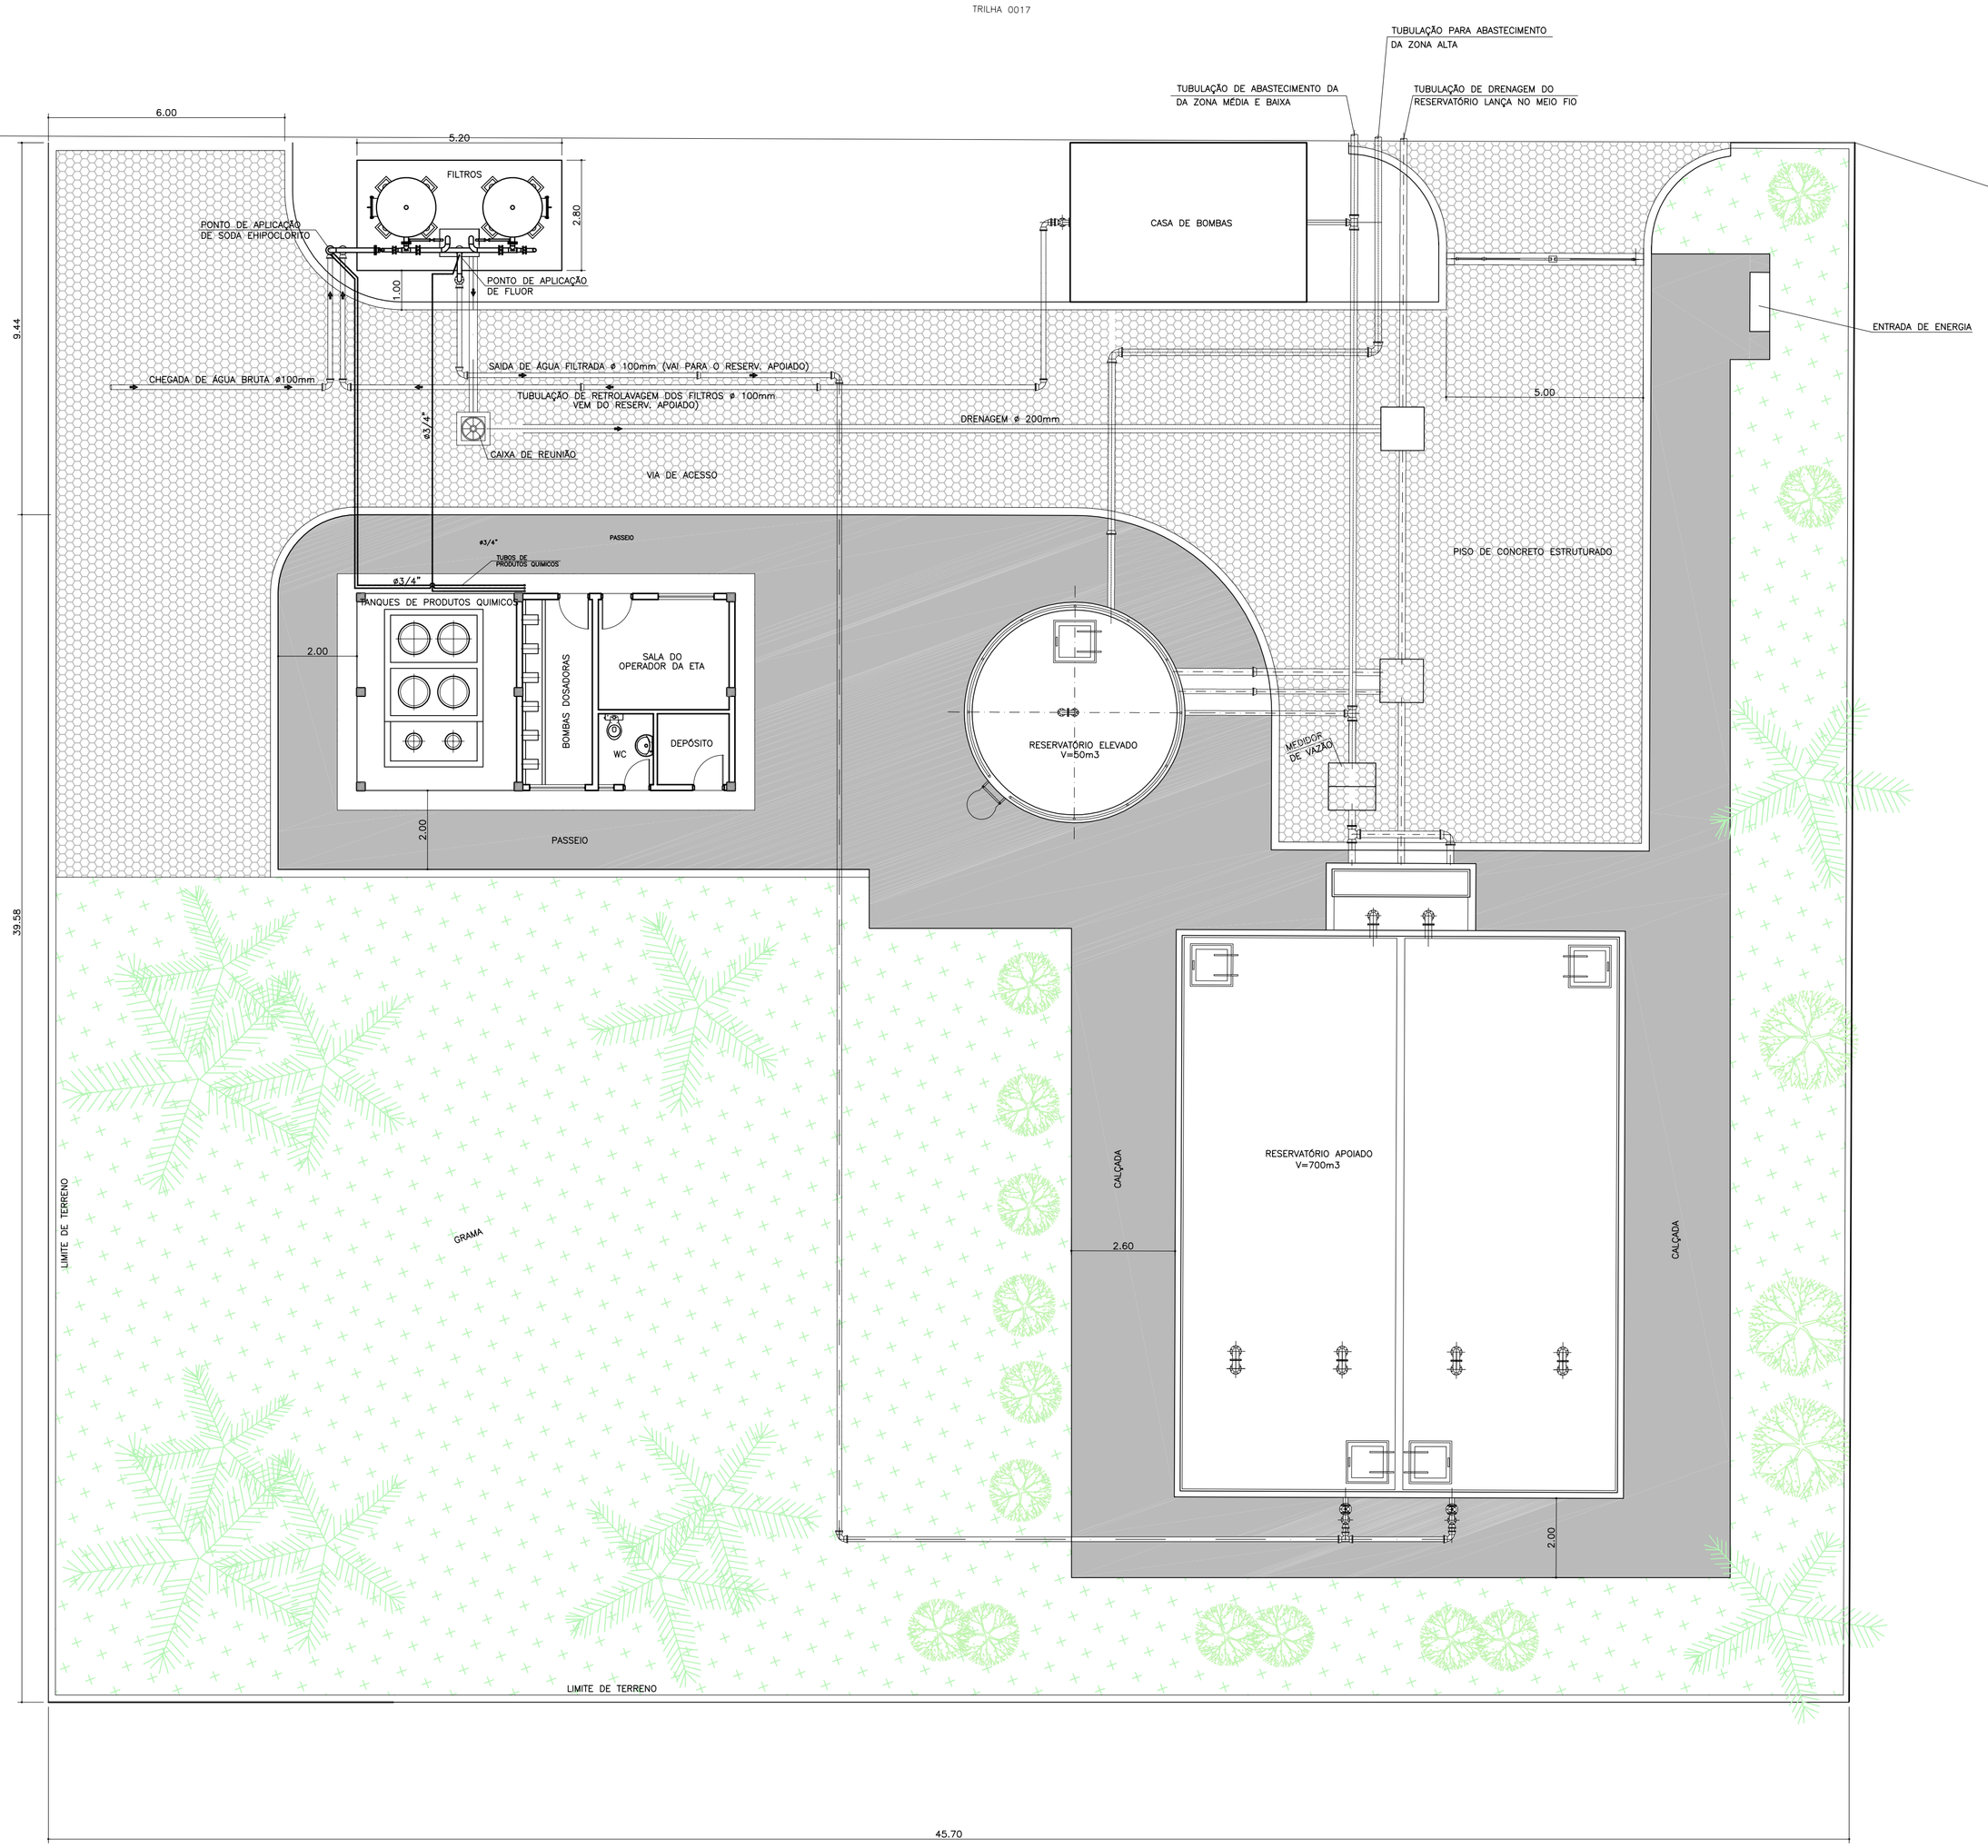

REFERÊNCIAS:

GE-10-024-PB-RT-301 – RELATÓRIO TÉCNICO
GE-10-024-PB-A1-351 – FLUXOGRAMA
GE-10-024-PB-A1-352 – SISTEMA DE FILTRAÇÃO
GE-10-024-PB-A1-353 E 354 – CASA DE QUÍMICA

REV	DATA	DESCRIÇÃO
0	29/10/10	EMISSÃO INICIAL

ELABORADO POR

GEASANEVITA

DESENHO OB	DATA	29/10/10
PROJETO SS	DATA	29/10/10
APROVAÇÃO BVBC	DATA	29/10/10
RESP. TÉCNICO RICARDO LAZZARI MENDES CREA 5060665283D ART	DATA	29/10/10

CONTRATANTE

CNEC WorleyParsons resources & energy

ANALISADO	SETOR ENGENHARIA	DATA	/ /
ANALISADO	SETOR	DATA	/ /
VISTO	SETOR	DATA	/ /
ACEITO	SETOR	DATA	/ /

PROJETO

UHE BELO MONTE

TITULO

PROJETO HIDRÁULICO
SISTEMA DE ABASTECIMENTO DE ÁGUA
DE BELO MONTE DO PONTAL

ESTAÇÃO DE TRATAMENTO DE ÁGUA
IMPLANTAÇÃO GERAL

CÓDIGO CONTRATANTE	ESCALA	
	1:100	
CÓDIGO GE-10-024-PB-A1-350	REVISÃO 0	DATA OUT/10