



CORTE - AA
ESCALA 1:20

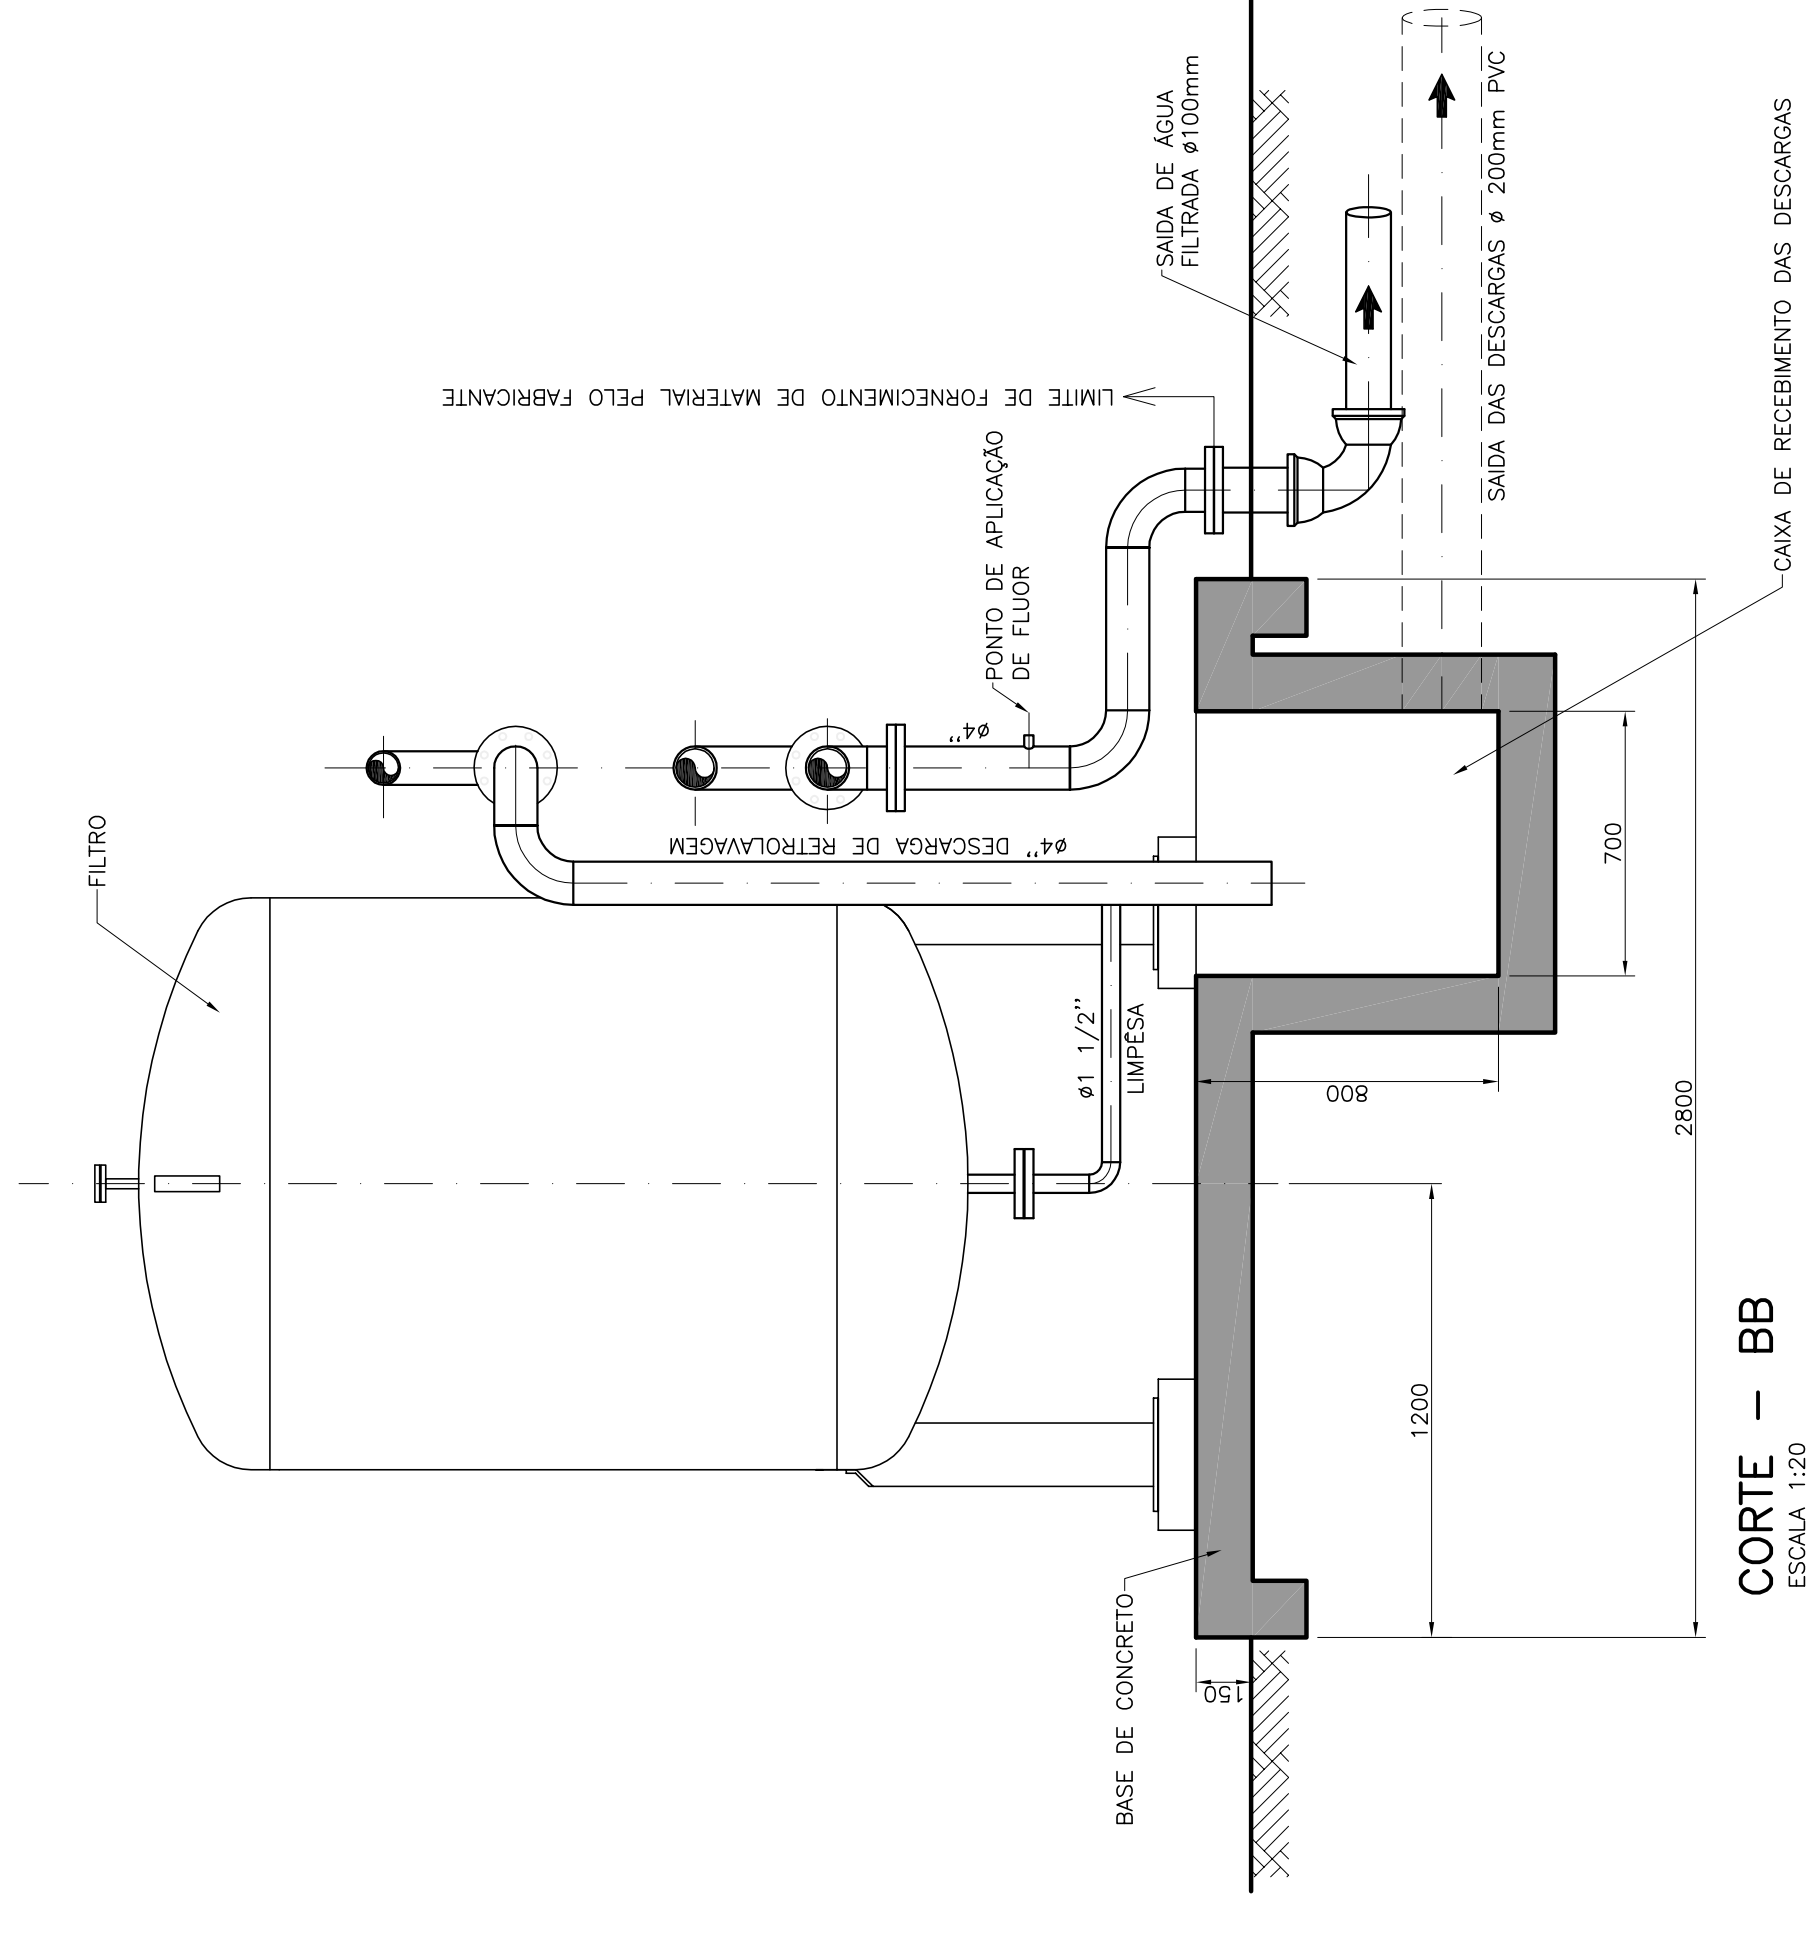

CORTE - BB
ESCALA 1:20

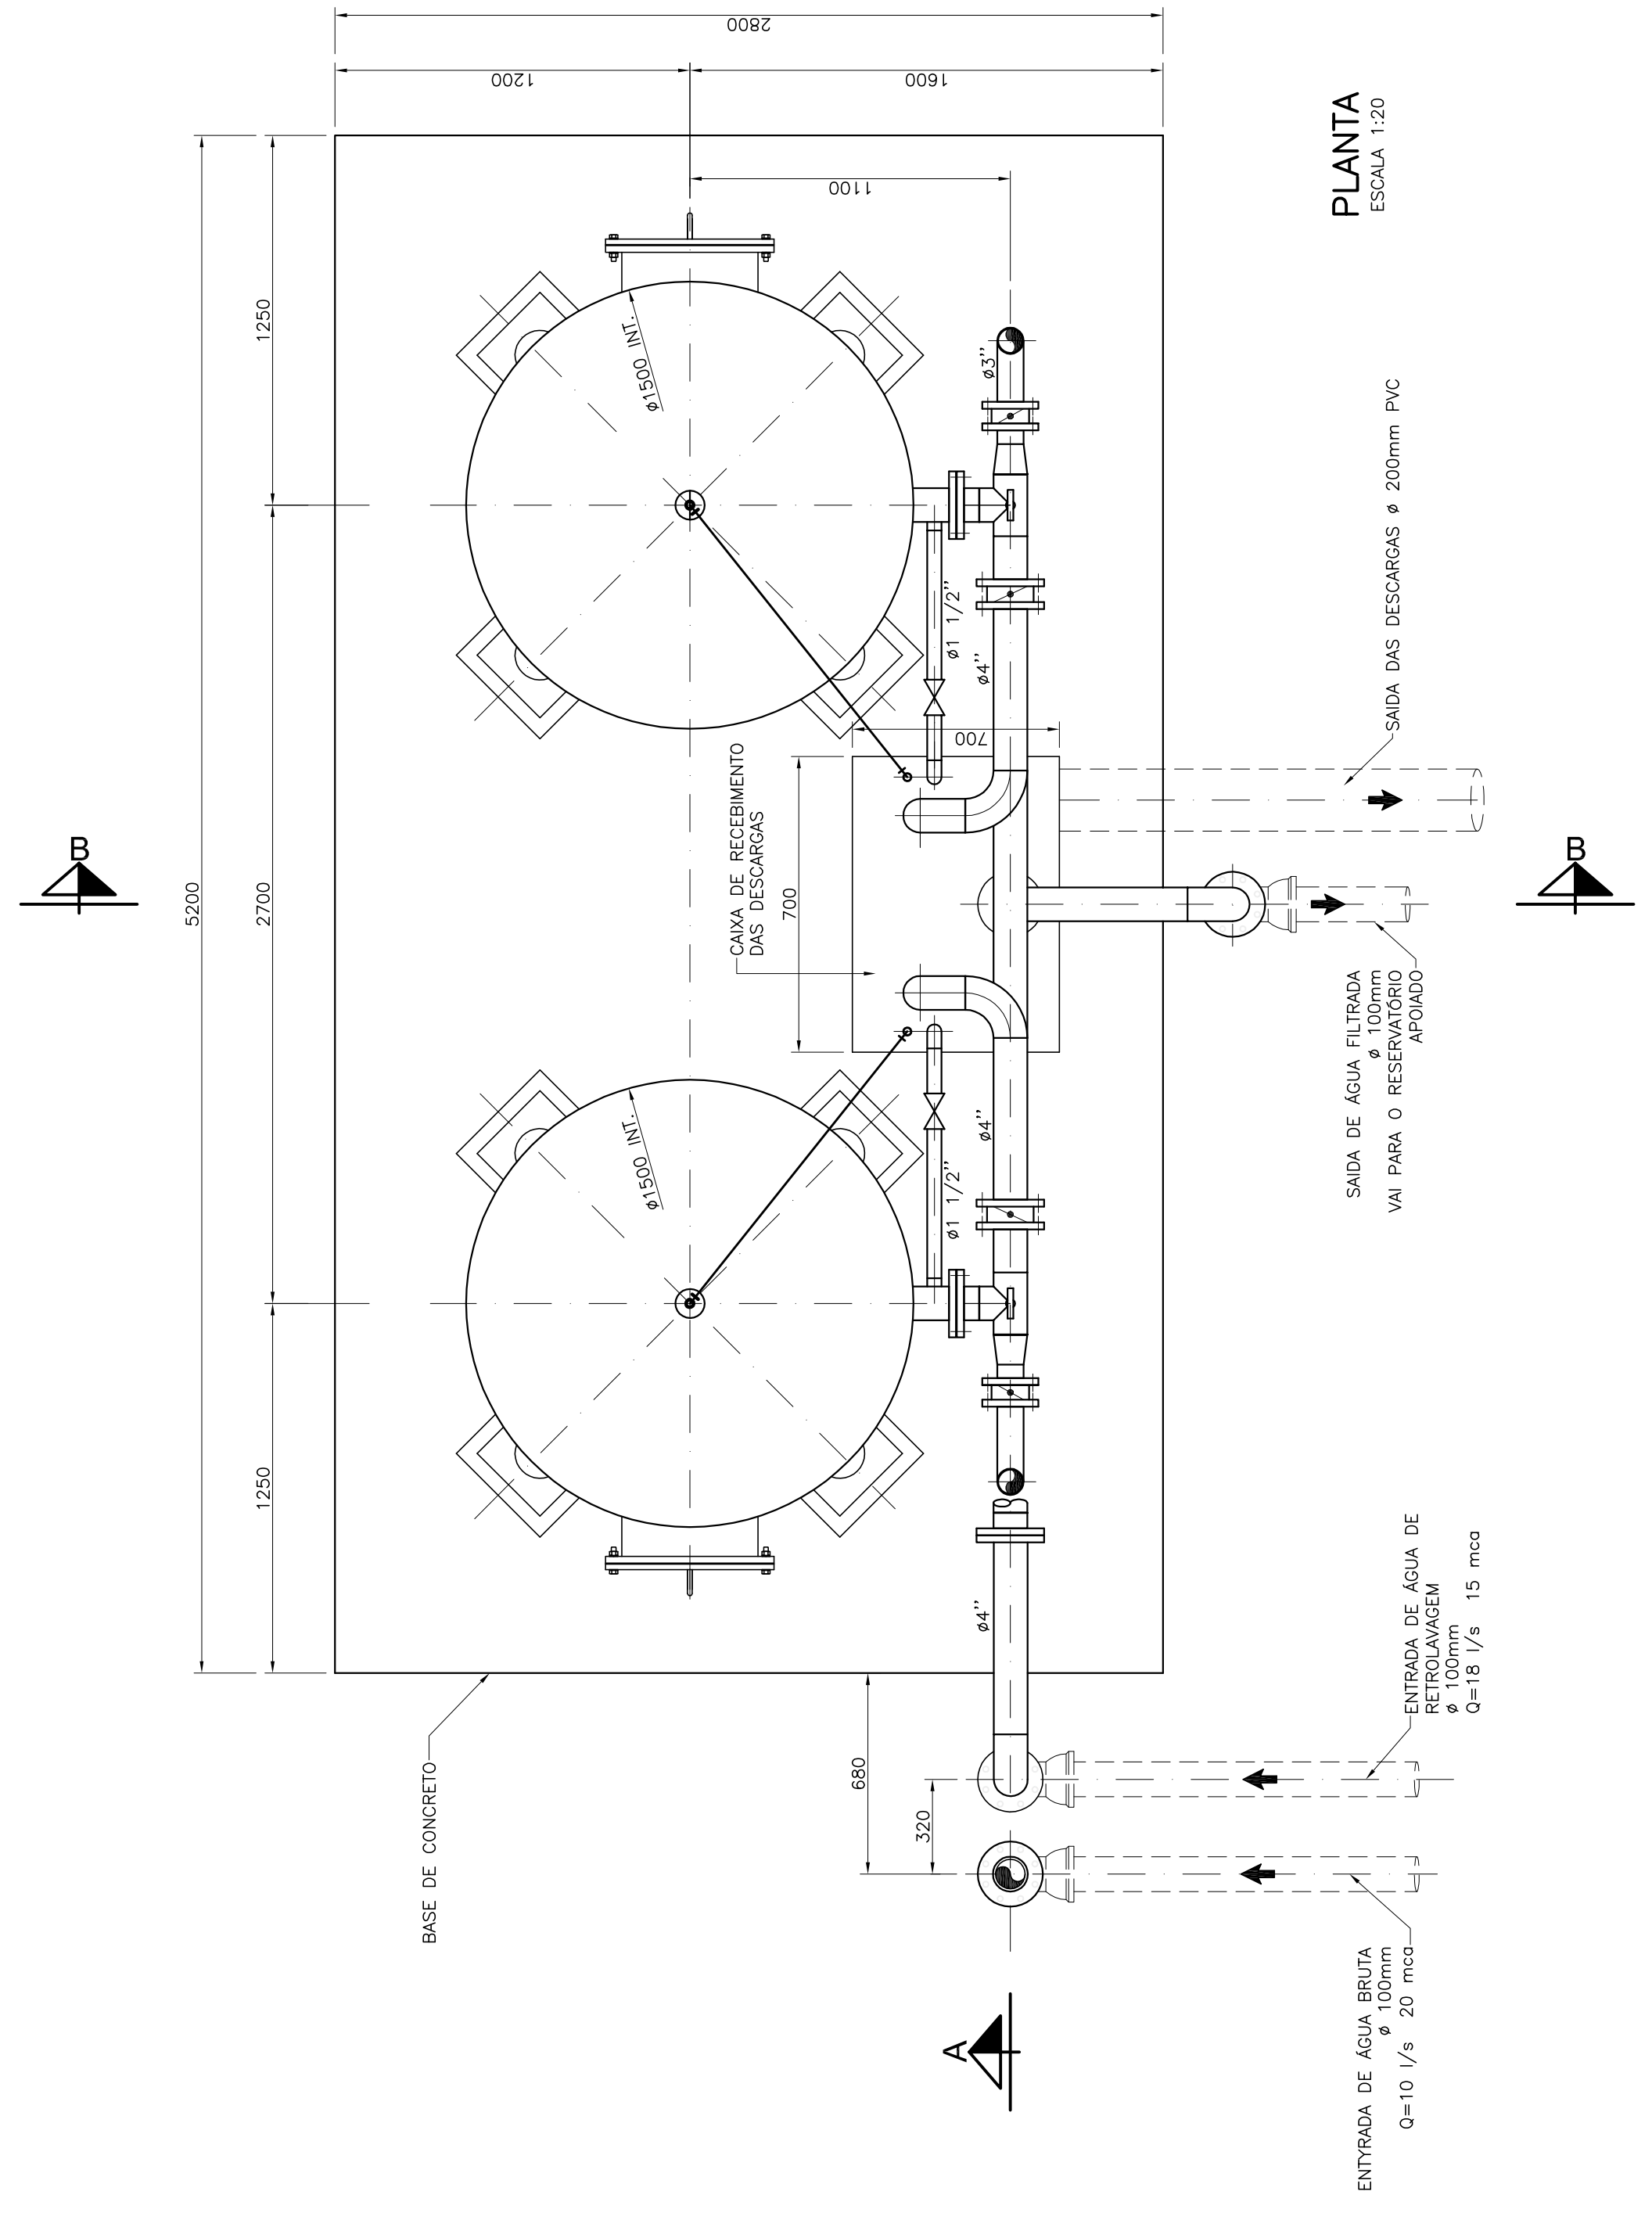

PLANTA
ESCALA 1:20

REFERÊNCIAS:
GE-10-024-PB-RT-301 - RELATÓRIO TÉCNICO
GE-10-024-PB-A1-350 - IMPLANTAÇÃO GERAL

DESIGNO	DATA	29/10/10
PROJETO	DATA	29/10/10
APROVAÇÃO	DATA	29/10/10
REV. TÉCNICO	DATA	29/10/10
CONTRATE	DATA	29/10/10

ANALISADO	SECTOR	ENGENHARIA	DATA	/	/
ANALISADO	SECTOR	SECTOR	DATA	/	/
VISTO	SECTOR	SECTOR	DATA	/	/
ACEITO	SECTOR	SECTOR	DATA	/	/

UHE BELO MONTE
PROJETO HIDRÁULICO
SISTEMA DE ABASTECIMENTO DE ÁGUA
DE BELO MONTE DO PONTAL

CODIGO CONTRANTE	ESCALA	INDICADAS
GE-10-024-PB-A1-351	REVISAO	0
	DATA	01/10

