




PLANTA
ESCALA 1:50

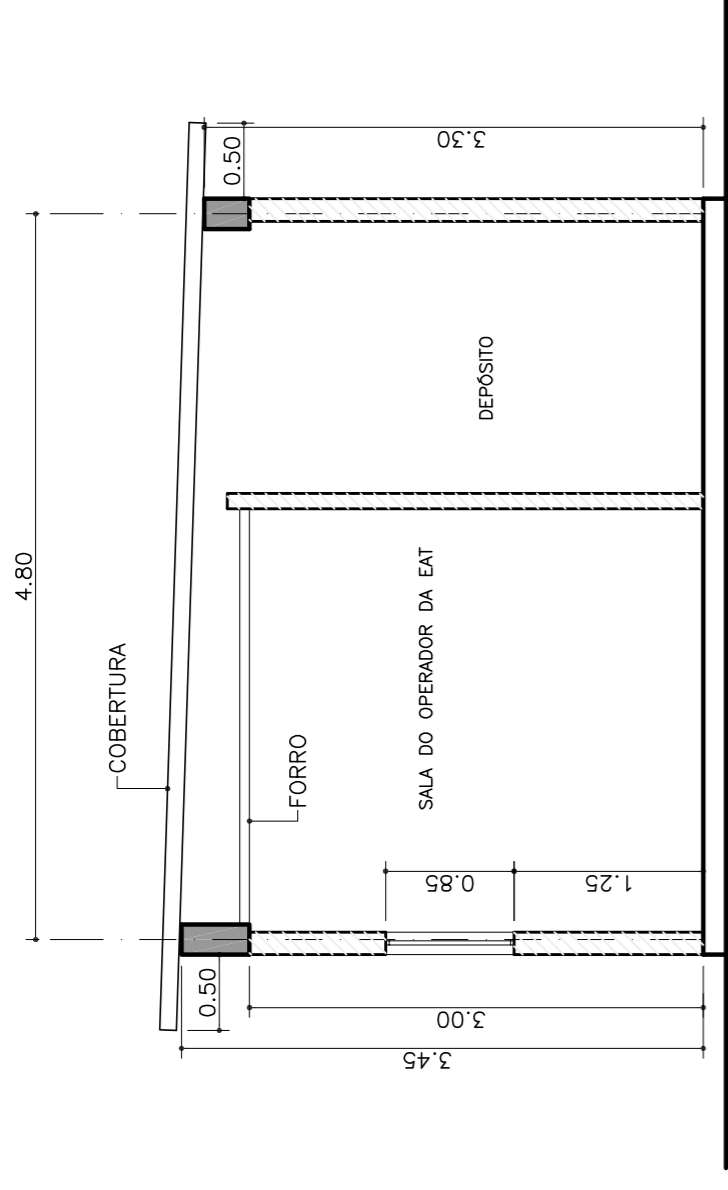


CORTE CC
ESCALA 1:50

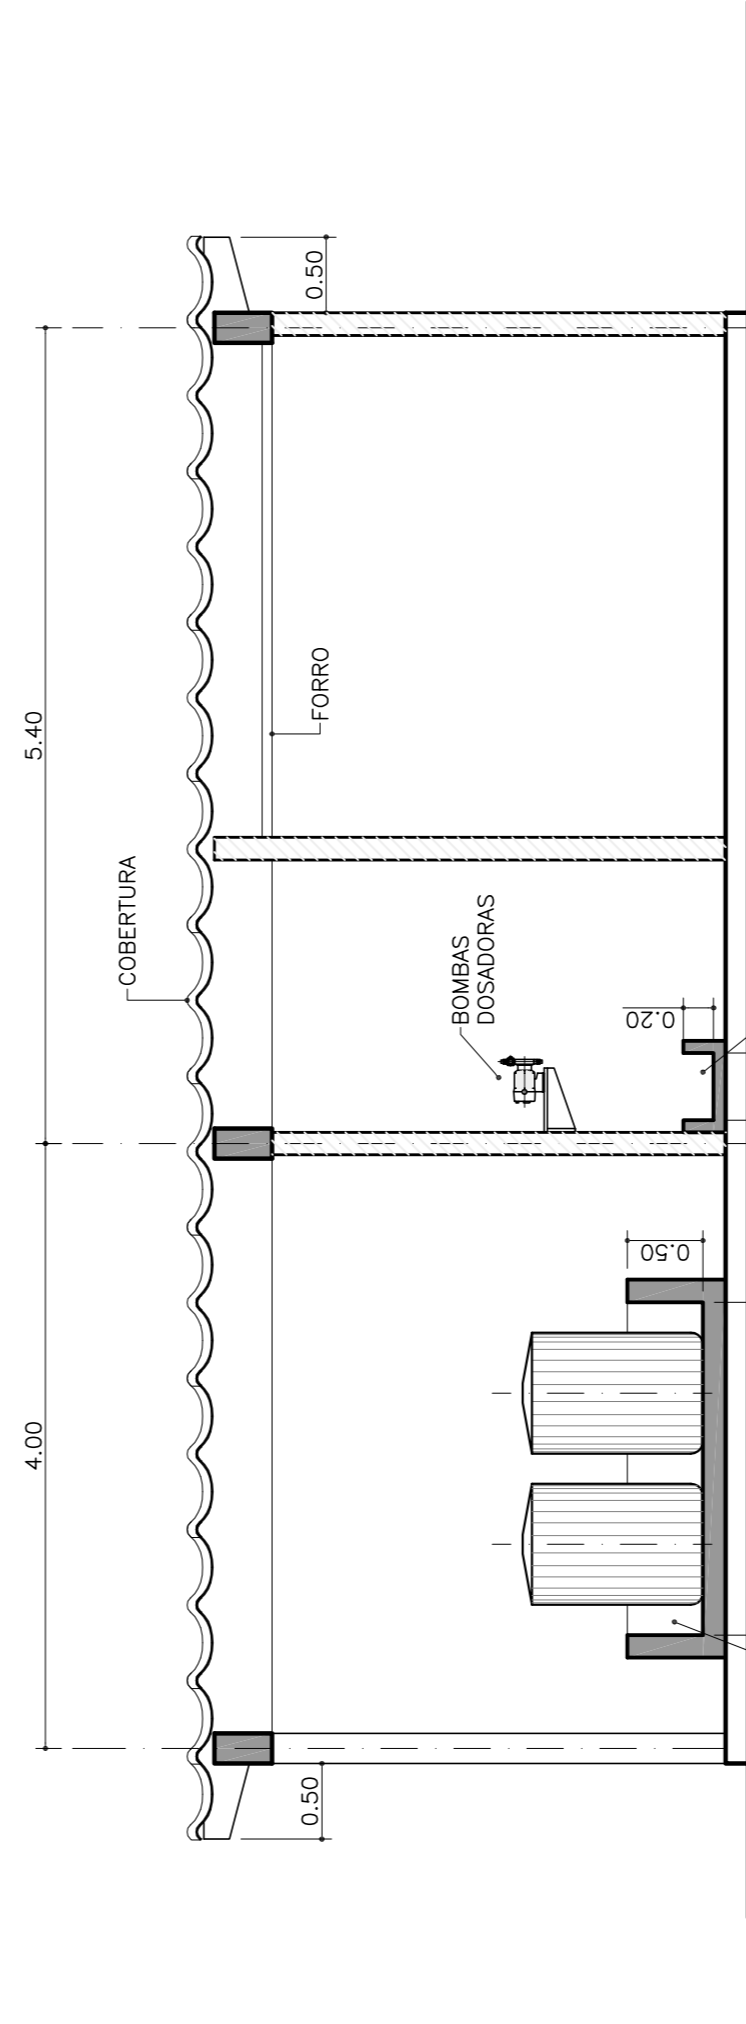

CORTE AA
ESCALA 1:50

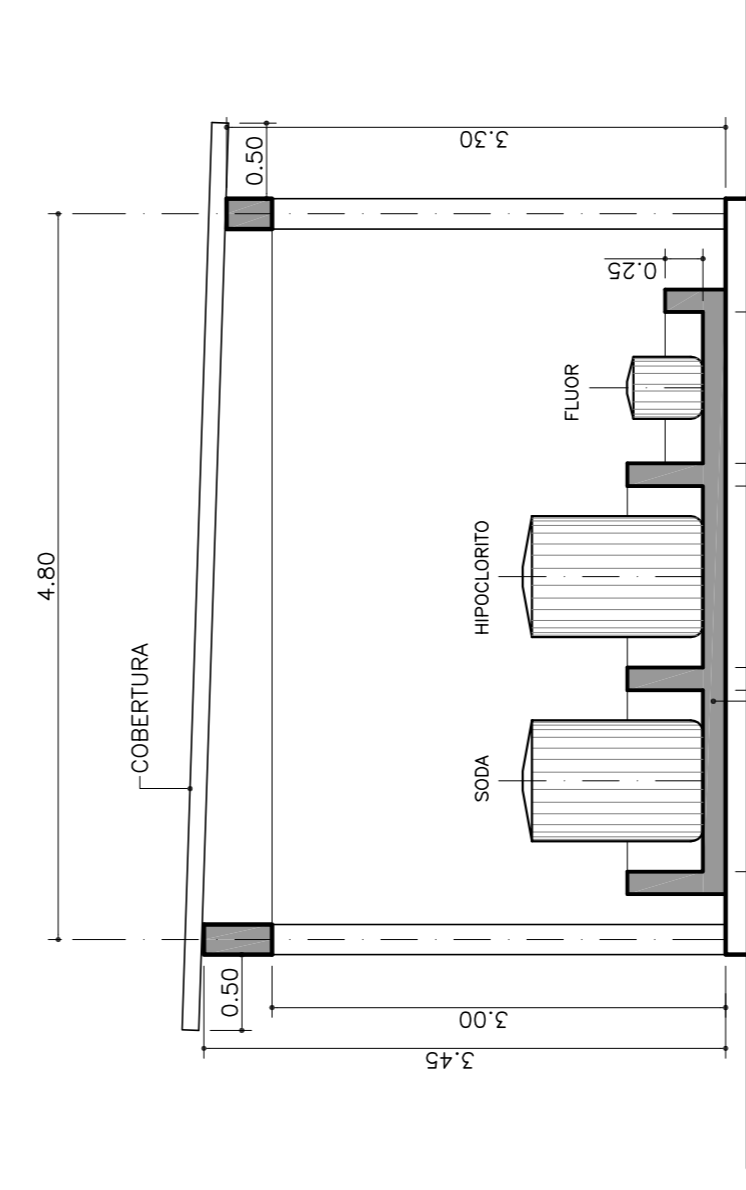


CORTE BB
ESCALA 1:50

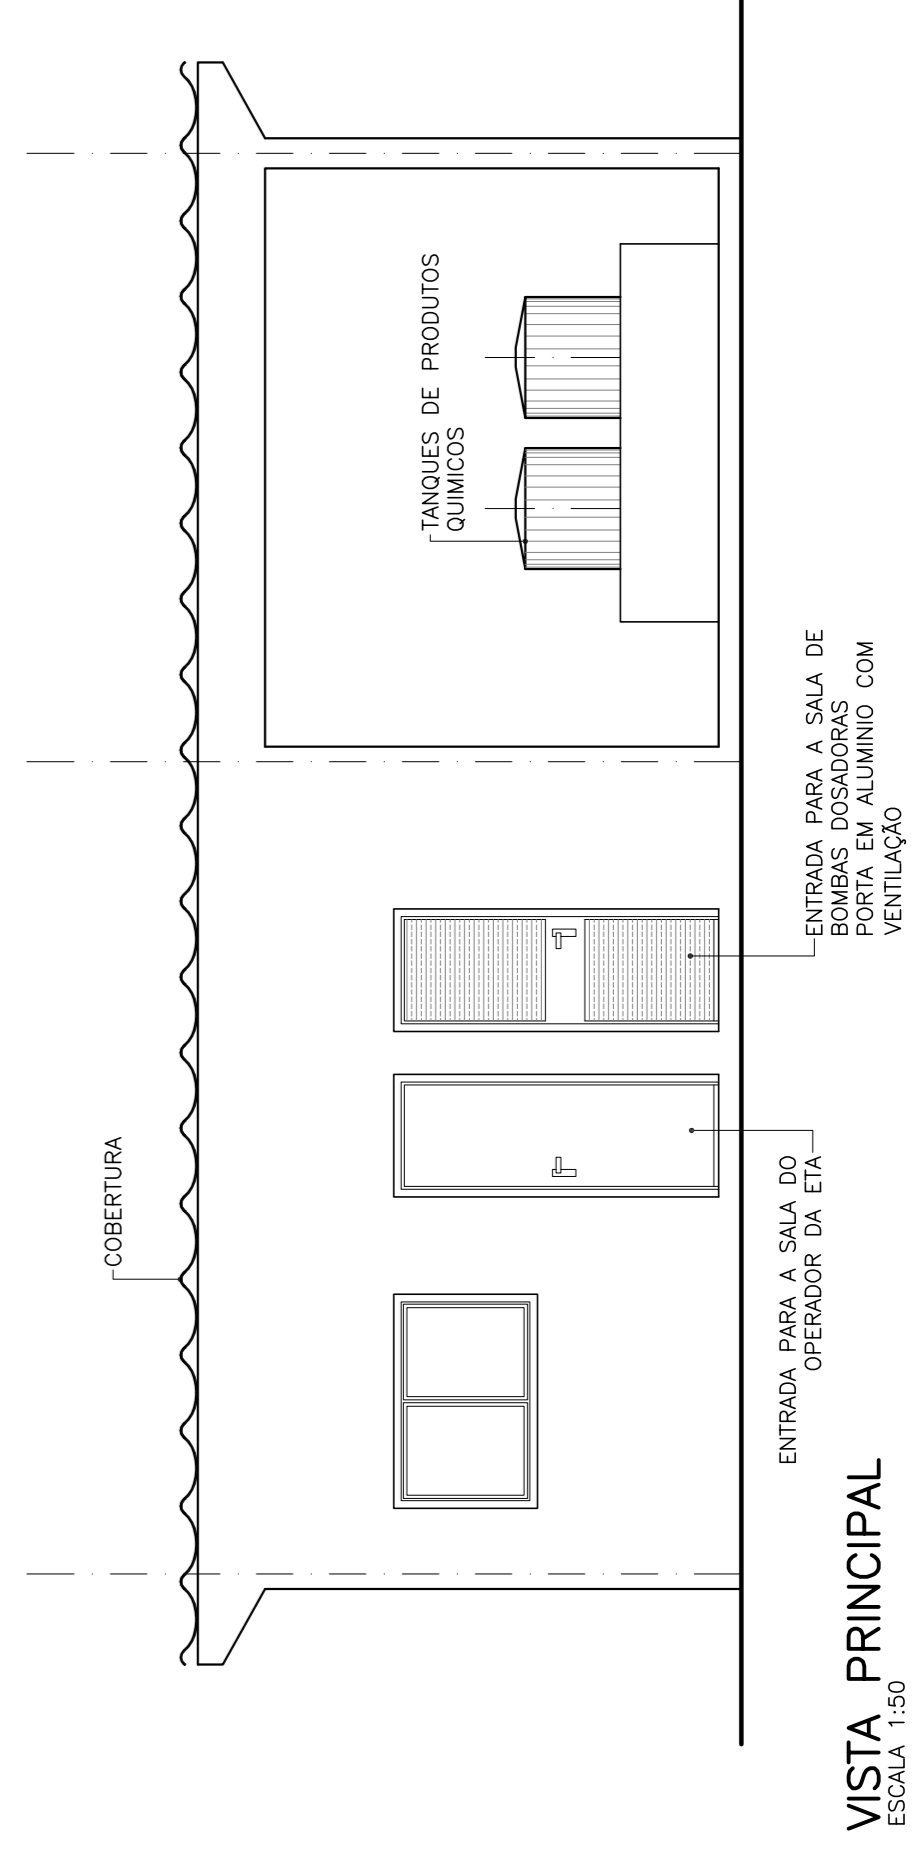

VISTA PRINCIPAL
ESCALA 1:50

REFERÊNCIAS:
GE-10-024-PB-RT-301 - RELATÓRIO TÉCNICO
GE-10-024-PB-RT-302 - ANÁLISE QUÍMICA
GE-10-024-PB-A1-354 - CASA DE QUÍMICA-DETALHES

REV.	DATA	DESCRIÇÃO	ELABORADO POR
0	29/10/10	EMISSÃO INICIAL	

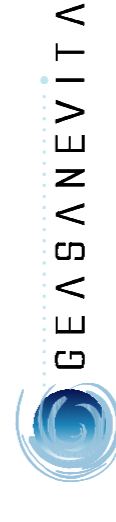

DESIGNO	DATA	29/10/10
JOB	DATA	29/10/10
PROJETO	DATA	29/10/10
APROVAÇÃO	DATA	29/10/10
BY/BC	DATA	29/10/10
RESP. TÉCNICO	DATA	29/10/10
CONTRANTE	CREA	50606652830
	ART	



ANÁLISADO	SETOR	ENGENHARIA	DATA	/	/
ANÁLISADO	SETOR	ENGENHARIA	DATA	/	/
VISTO	SETOR	ENGENHARIA	DATA	/	/
ACEITO	SETOR	ENGENHARIA	DATA	/	/

PROJETO UHE BELO MONTE

TÍTULO PROJETO HIDRÁULICO
SISTEMA DE ABASTECIMENTO DE ÁGUA
DE BELO MONTE DO PONTAL

CASA DE QUÍMICA
PLANTA E CORTES

CODIGO CONTRANTE	ESCALA	INDICADAS
GE-10-024-PB-A1-352	0	007/10