



DETALHE DA SALA DE BOMBAS DOSADORAS
ESCALA 1:25

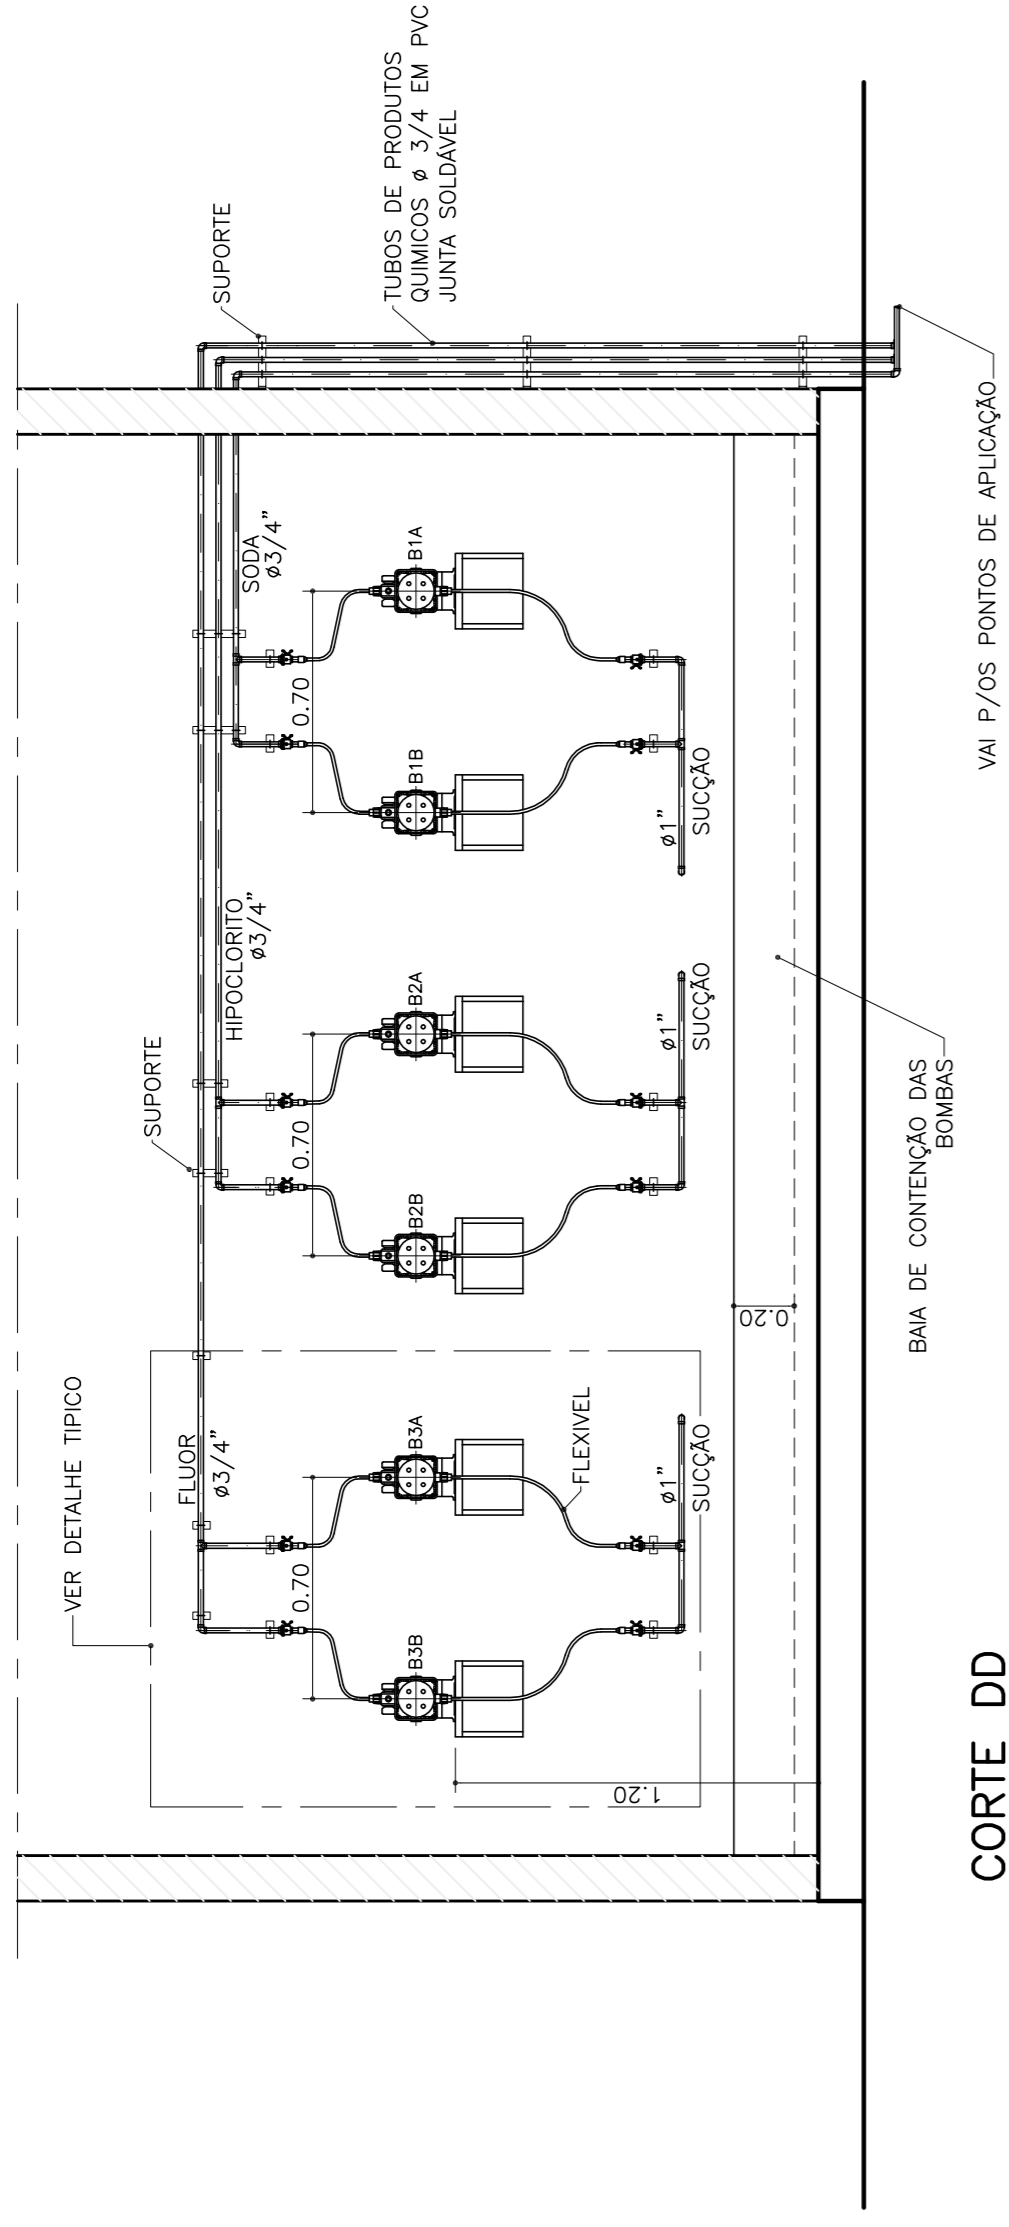


CORTE DD


DETALHE TÍPICO DAS BOMBAS DOSADORAS
ESCALA 1:10

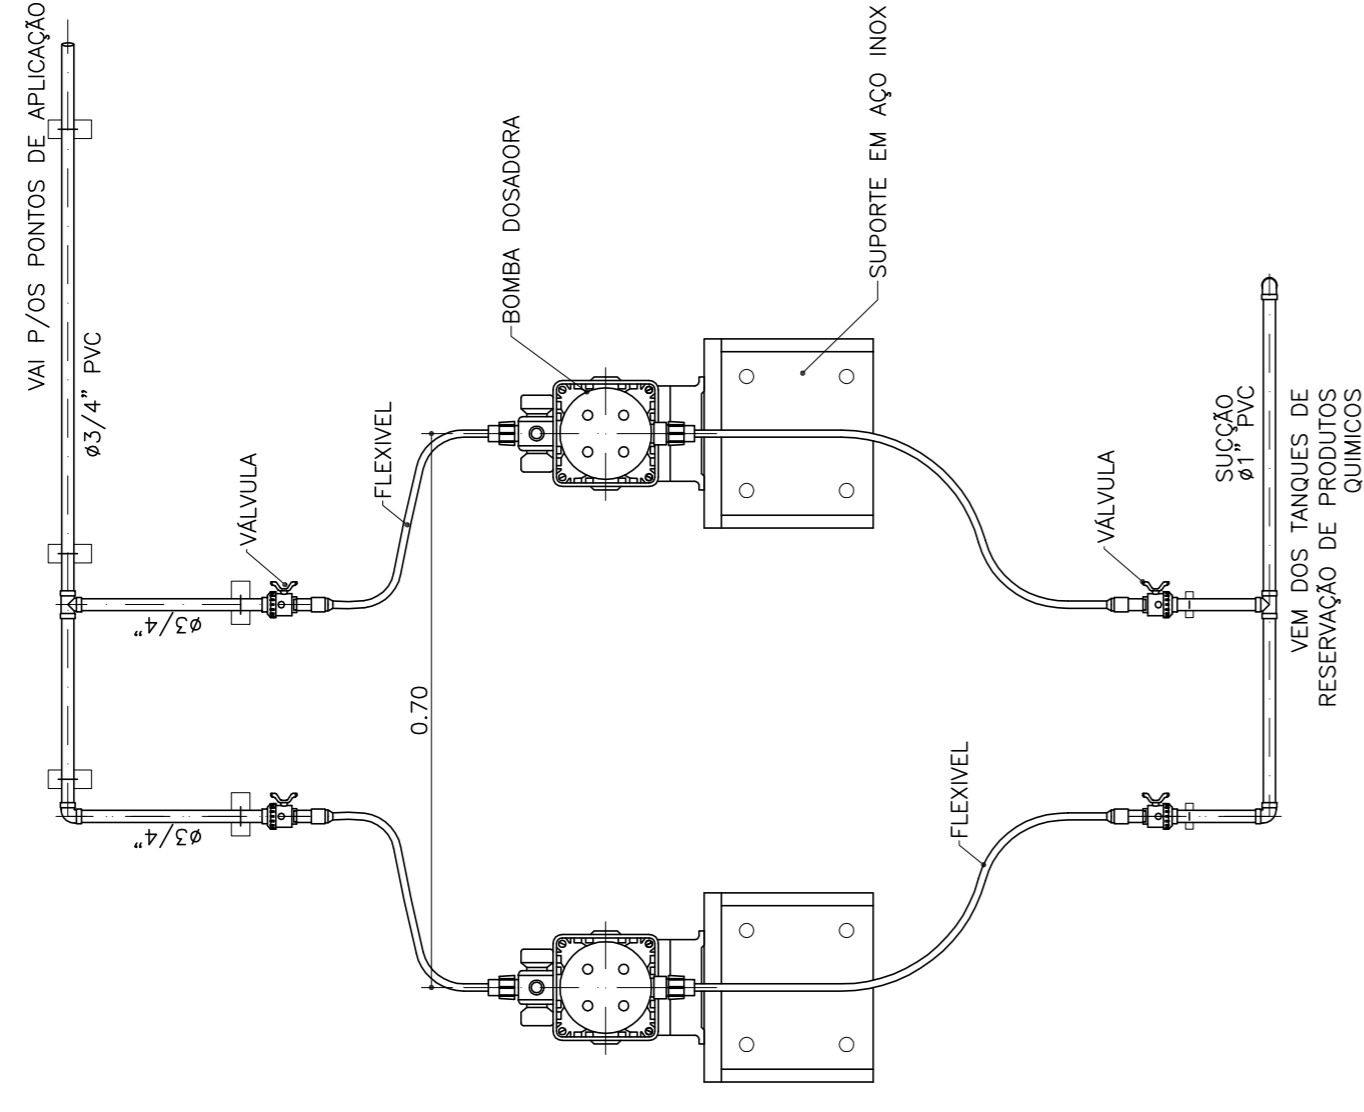


VISTA FRONTAL

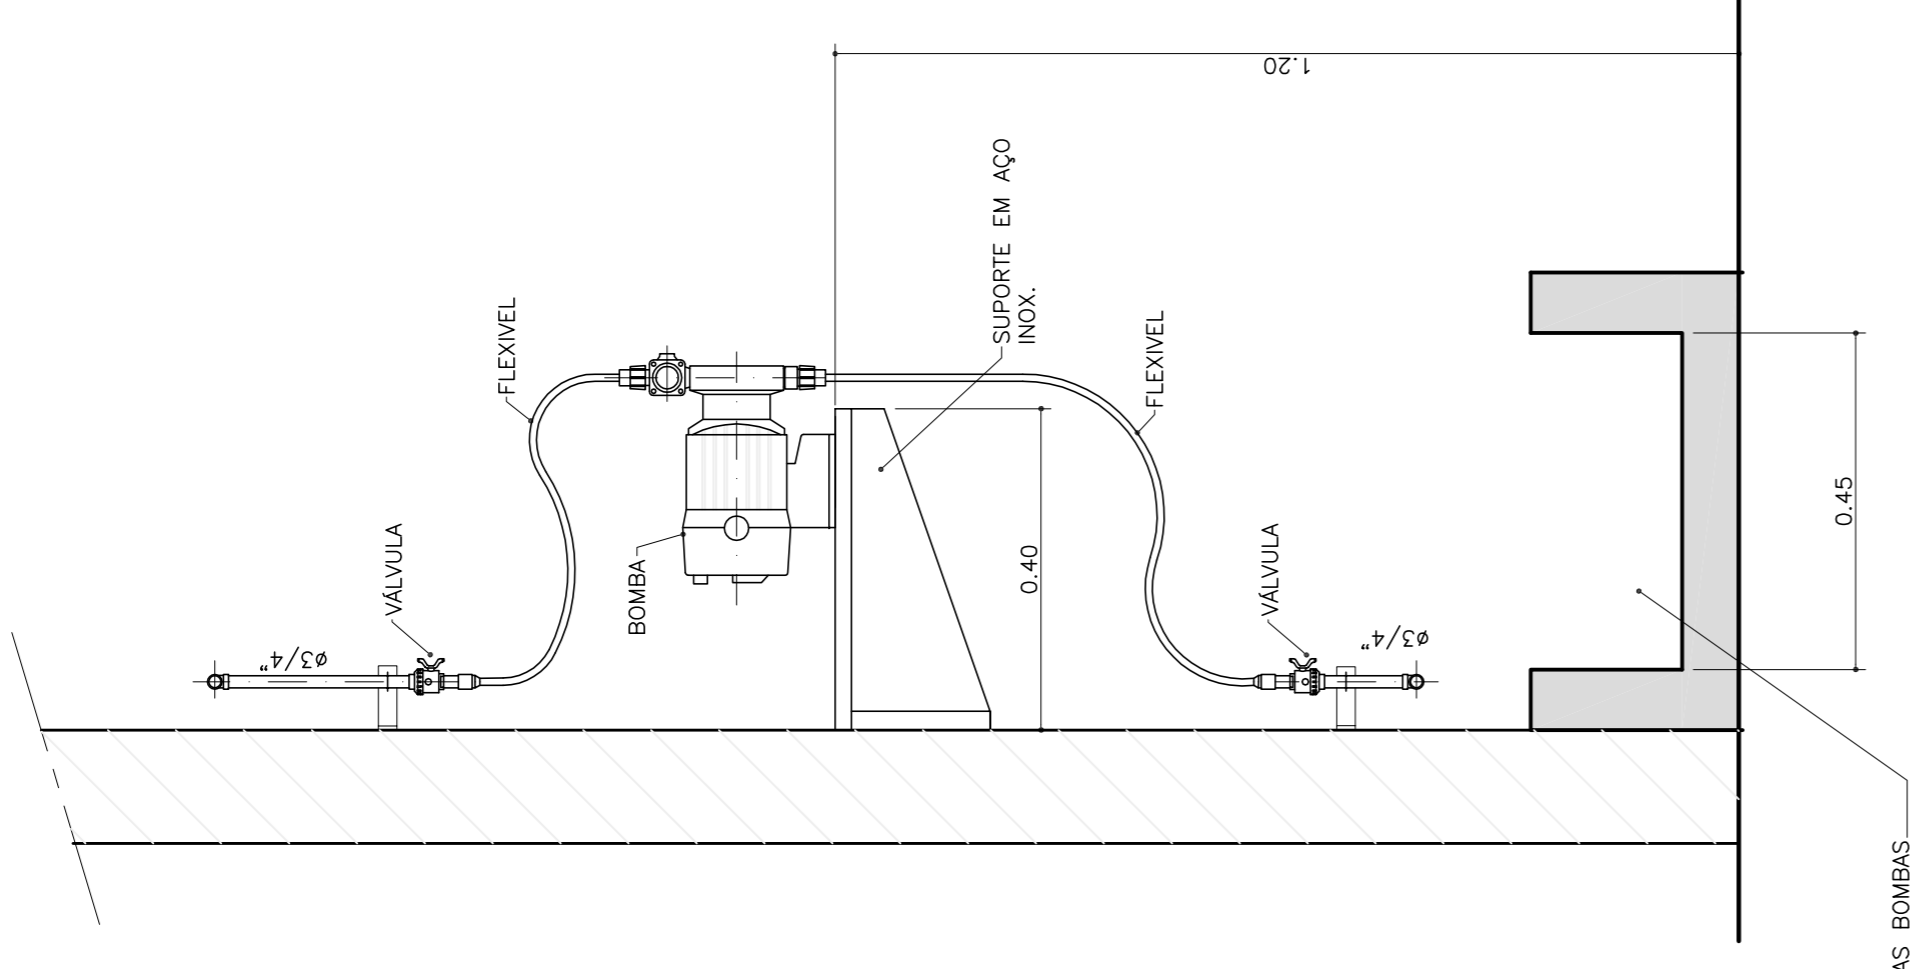

VISTA LATERAL

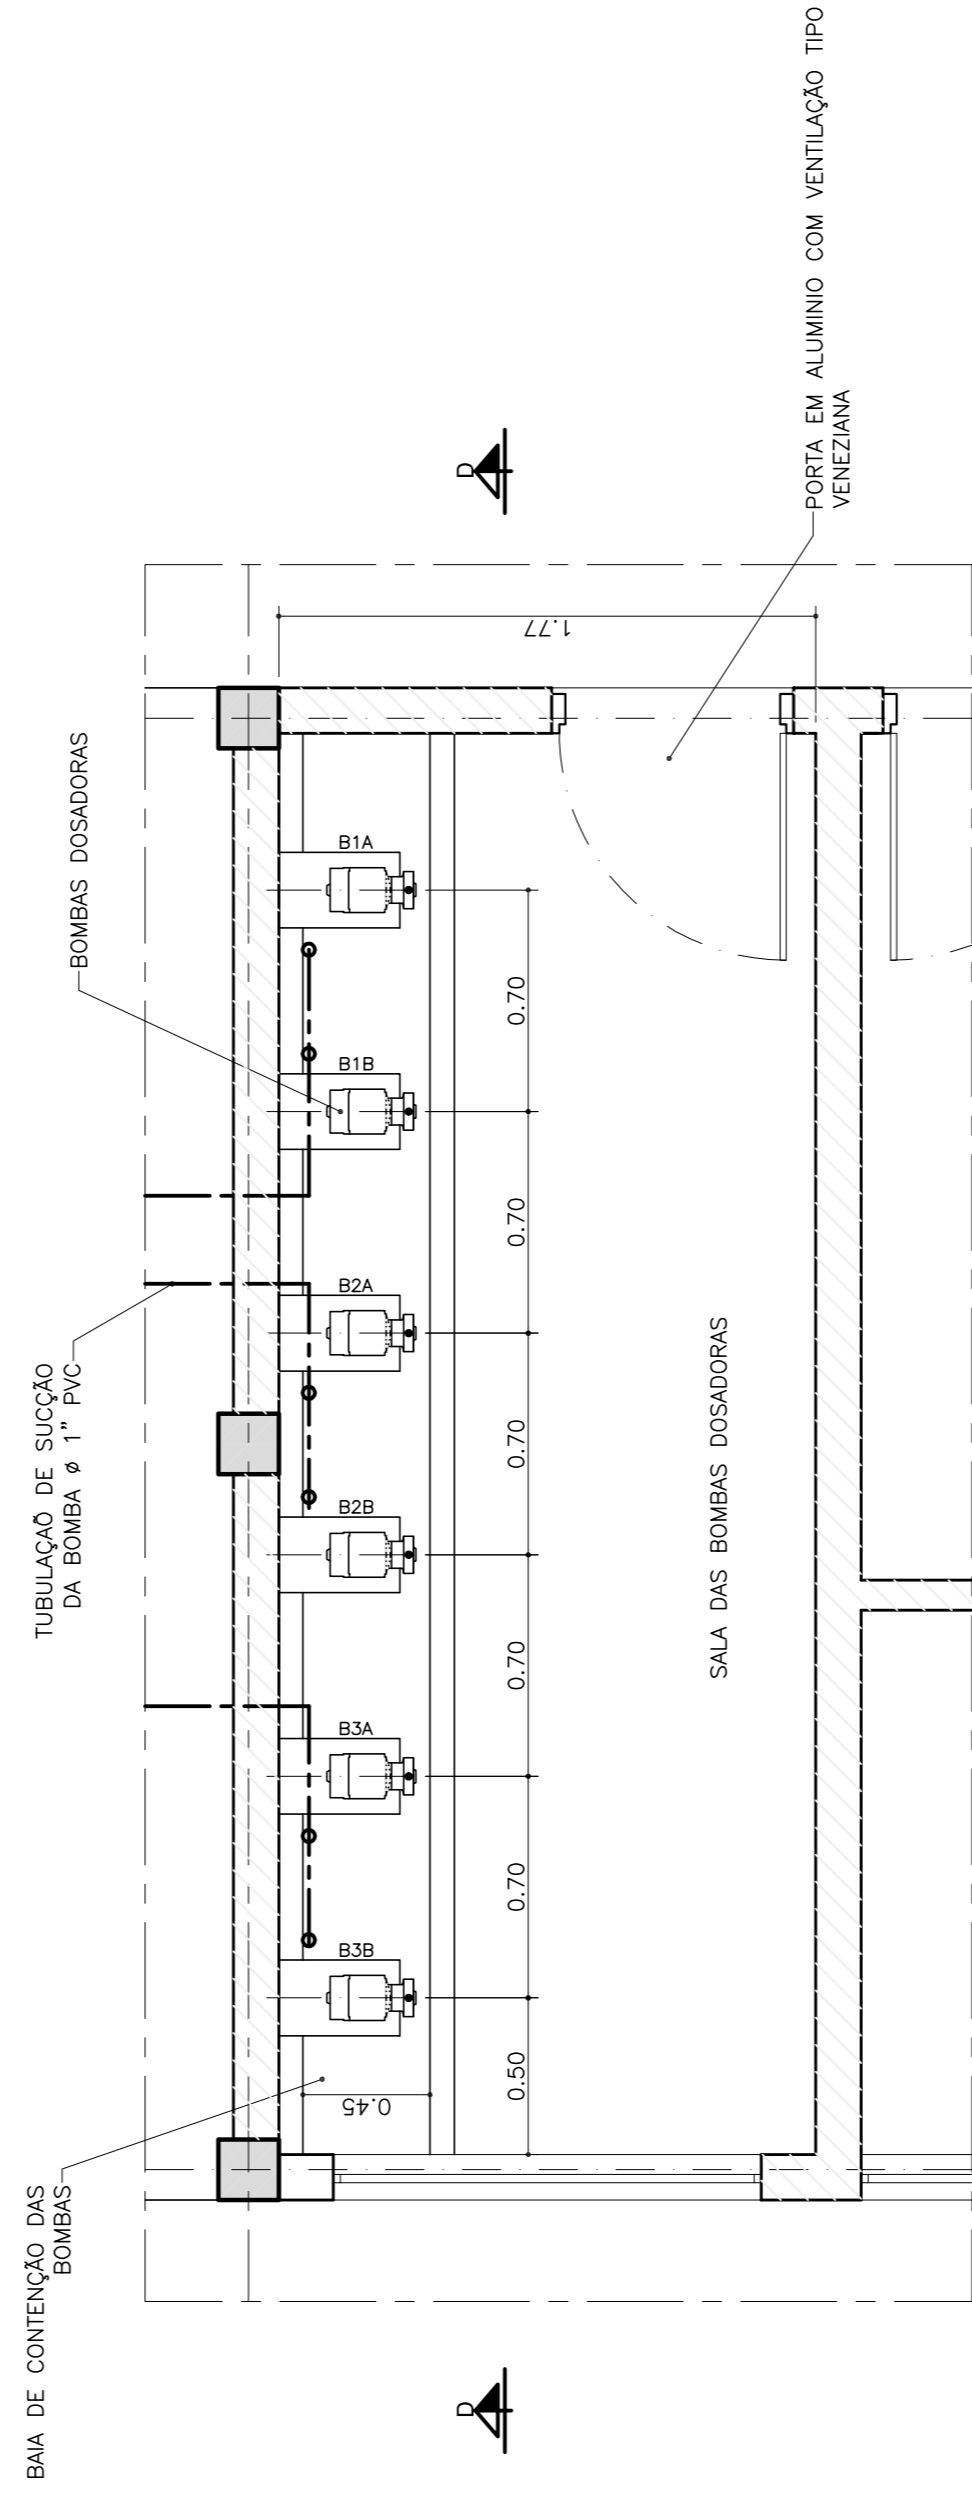

PLANTA

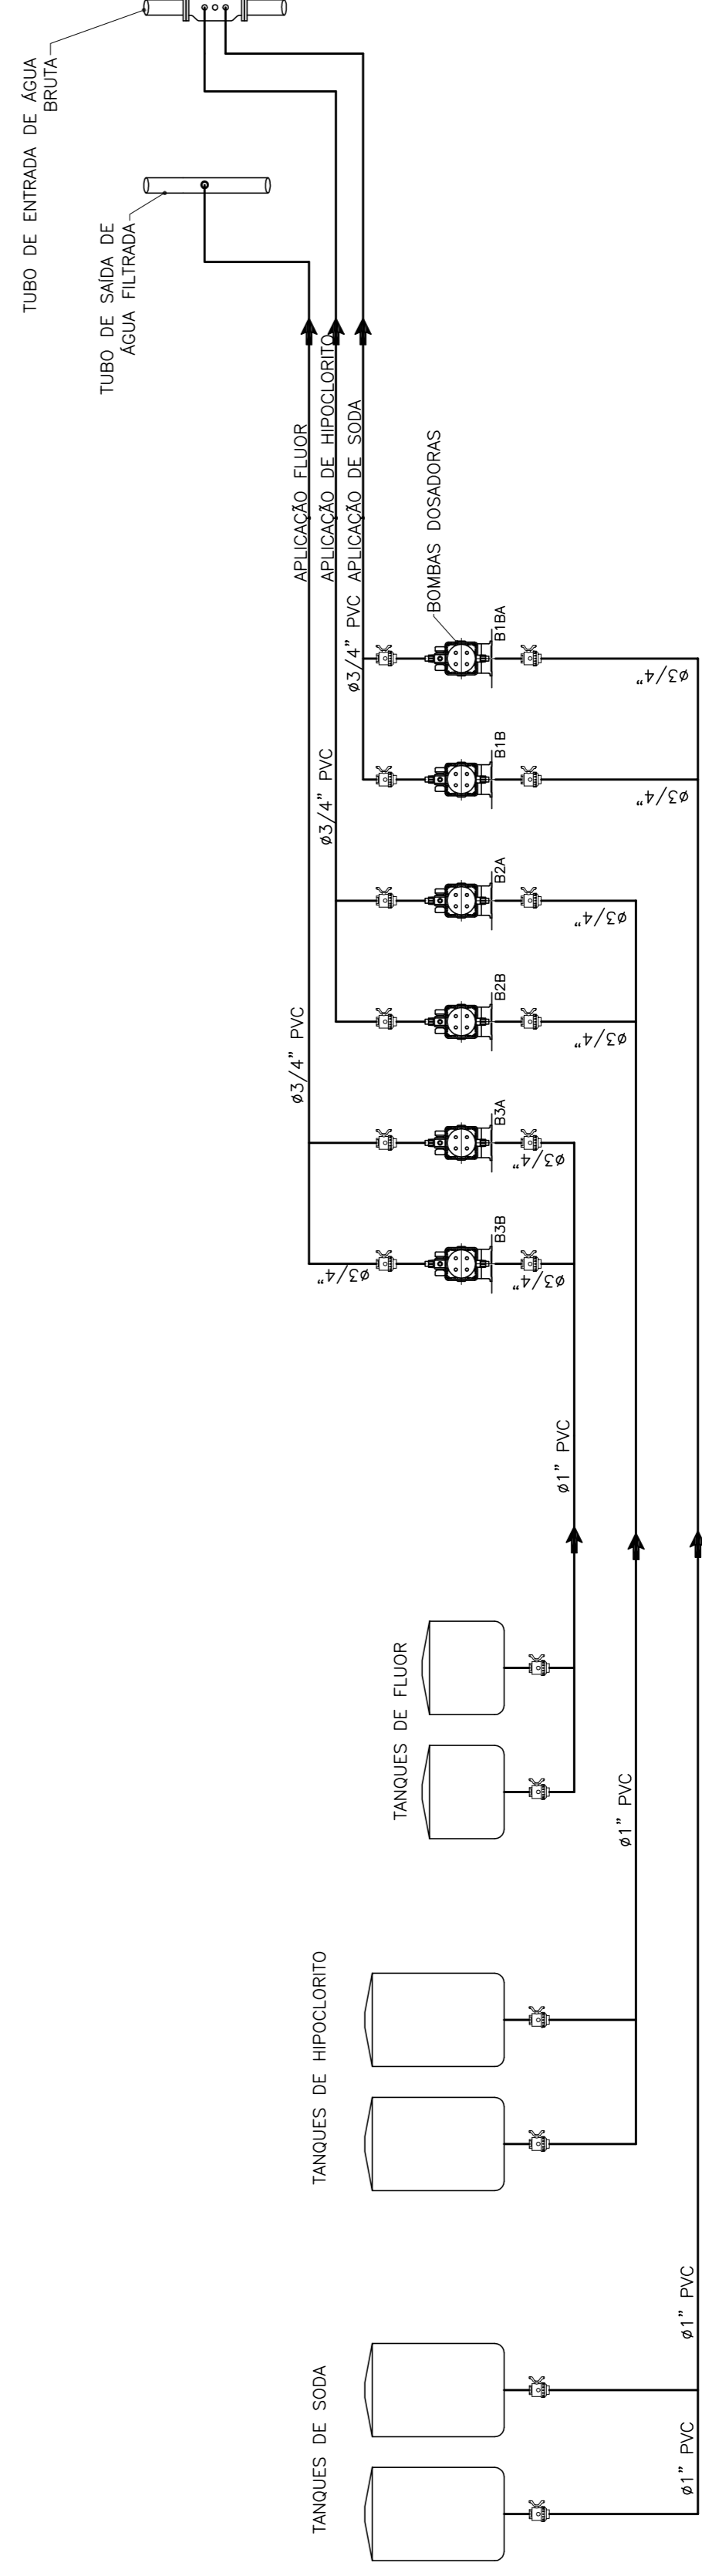

ESQUEMA DO SISTEMA DE APLICAÇÃO DE PRODUTOS QUÍMICOS
ESCALA 5/ESC

REFERÊNCIAS:
GE-10-024-PB-RT-351 - RELATÓRIO TÉCNICO
GE-10-024-PB-RT-352 - MEMÓRIA DE CÁLCULO
GE-10-024-PB-RT-353 - CASA DE QUÍMICA-PLANTA E CORTES

DESIGNO	DATA	29/10/10
PROJETO	DATA	29/10/10
APROVAÇÃO	DATA	29/10/10
REV. TÉCNICO	DATA	29/10/10
CONTRATE	DATA	29/10/10

ANALISADO	SECTOR	ENGENHARIA	DATA	/ /
ANALISADO	SECTOR	SECTOR	DATA	/ /
VISTO	SECTOR	SECTOR	DATA	/ /
ACEITO	SECTOR	SECTOR	DATA	/ /

CNEC **WorleyParsons**

ANALISADO	SECTOR	ENGENHARIA	DATA	/ /
ANALISADO	SECTOR	SECTOR	DATA	/ /
VISTO	SECTOR	SECTOR	DATA	/ /
ACEITO	SECTOR	SECTOR	DATA	/ /

TÍTULO	UHE BELO MONTE		
TÍTULO	PROJETO HIDRÁULICO SISTEMA DE ABASTECIMENTO DE ÁGUA DE BELO MONTE DO PONTAL		
TÍTULO	CASA DE QUÍMICA DETALHES		
CÓDIGO CONTRATANTE	ESCALA	INDICADAS	DATA
GE-10-024-PB-A1-353	REVISO	0	001/10