



CENTRO DE RESERVAÇÃO
ESC. 1:100

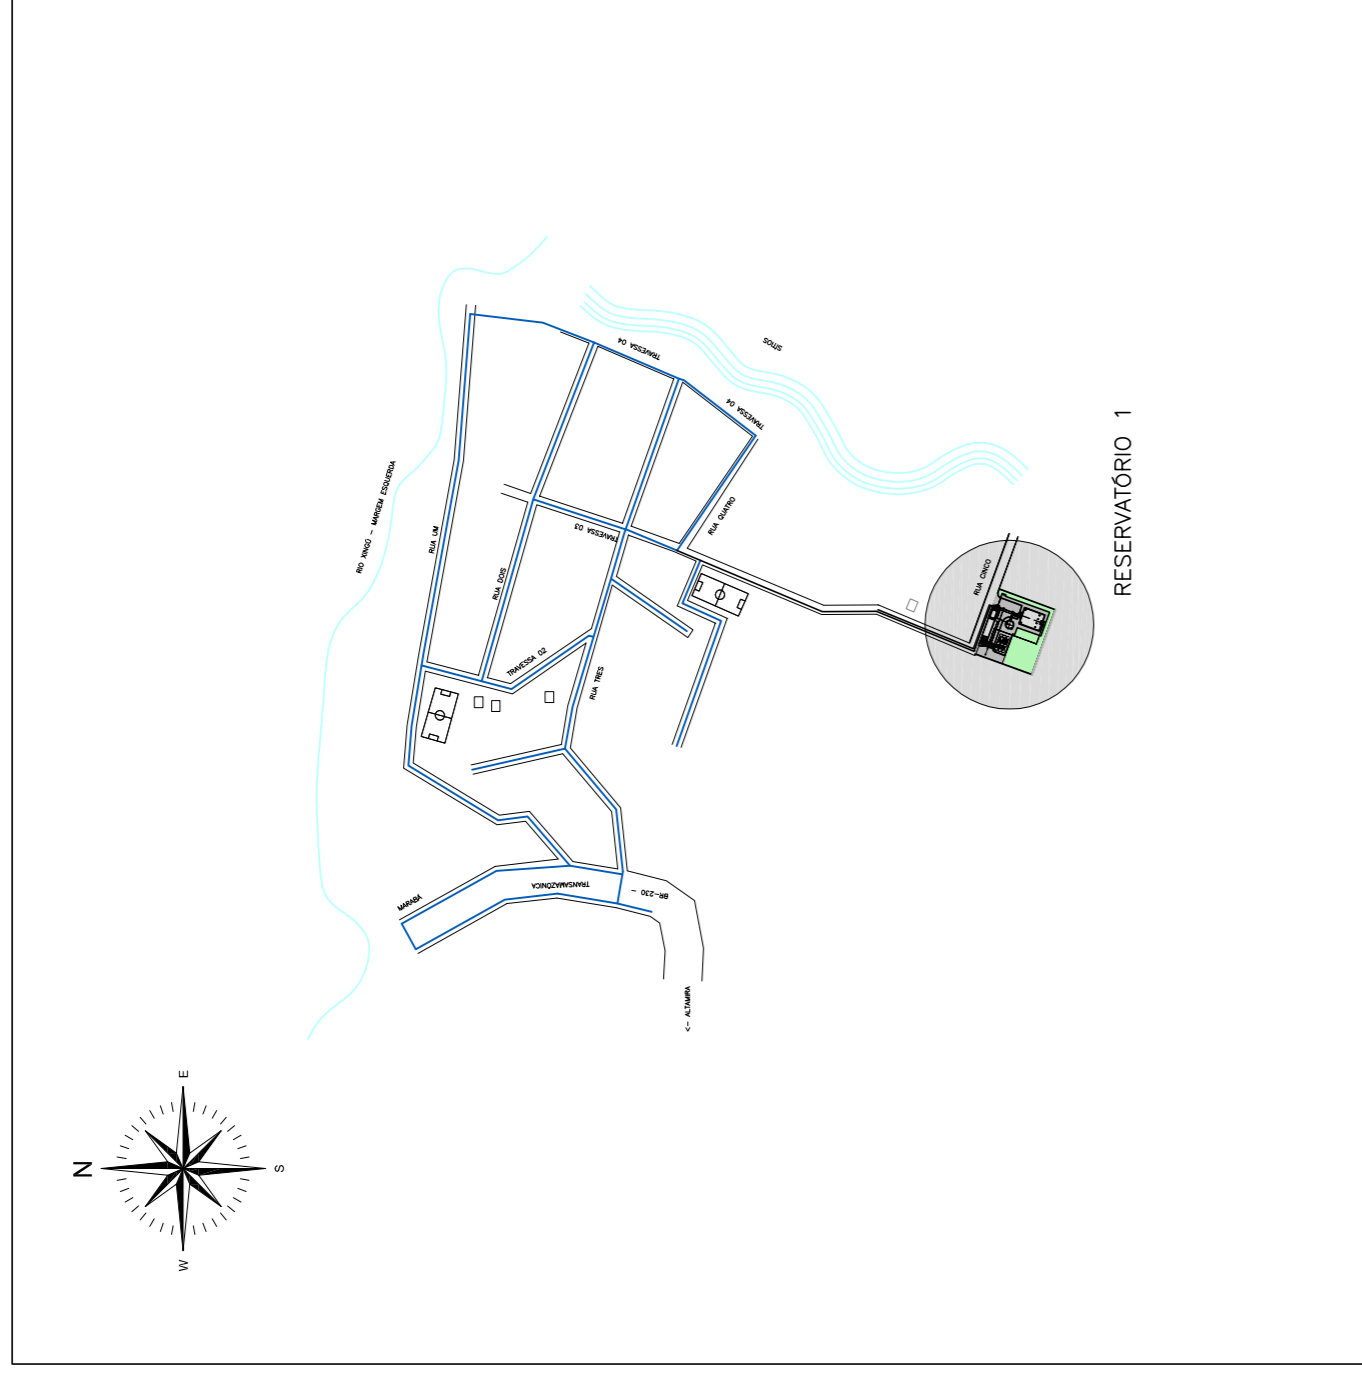

PLANTA DE LOCALIZAÇÃO
ESC. 1:5.000

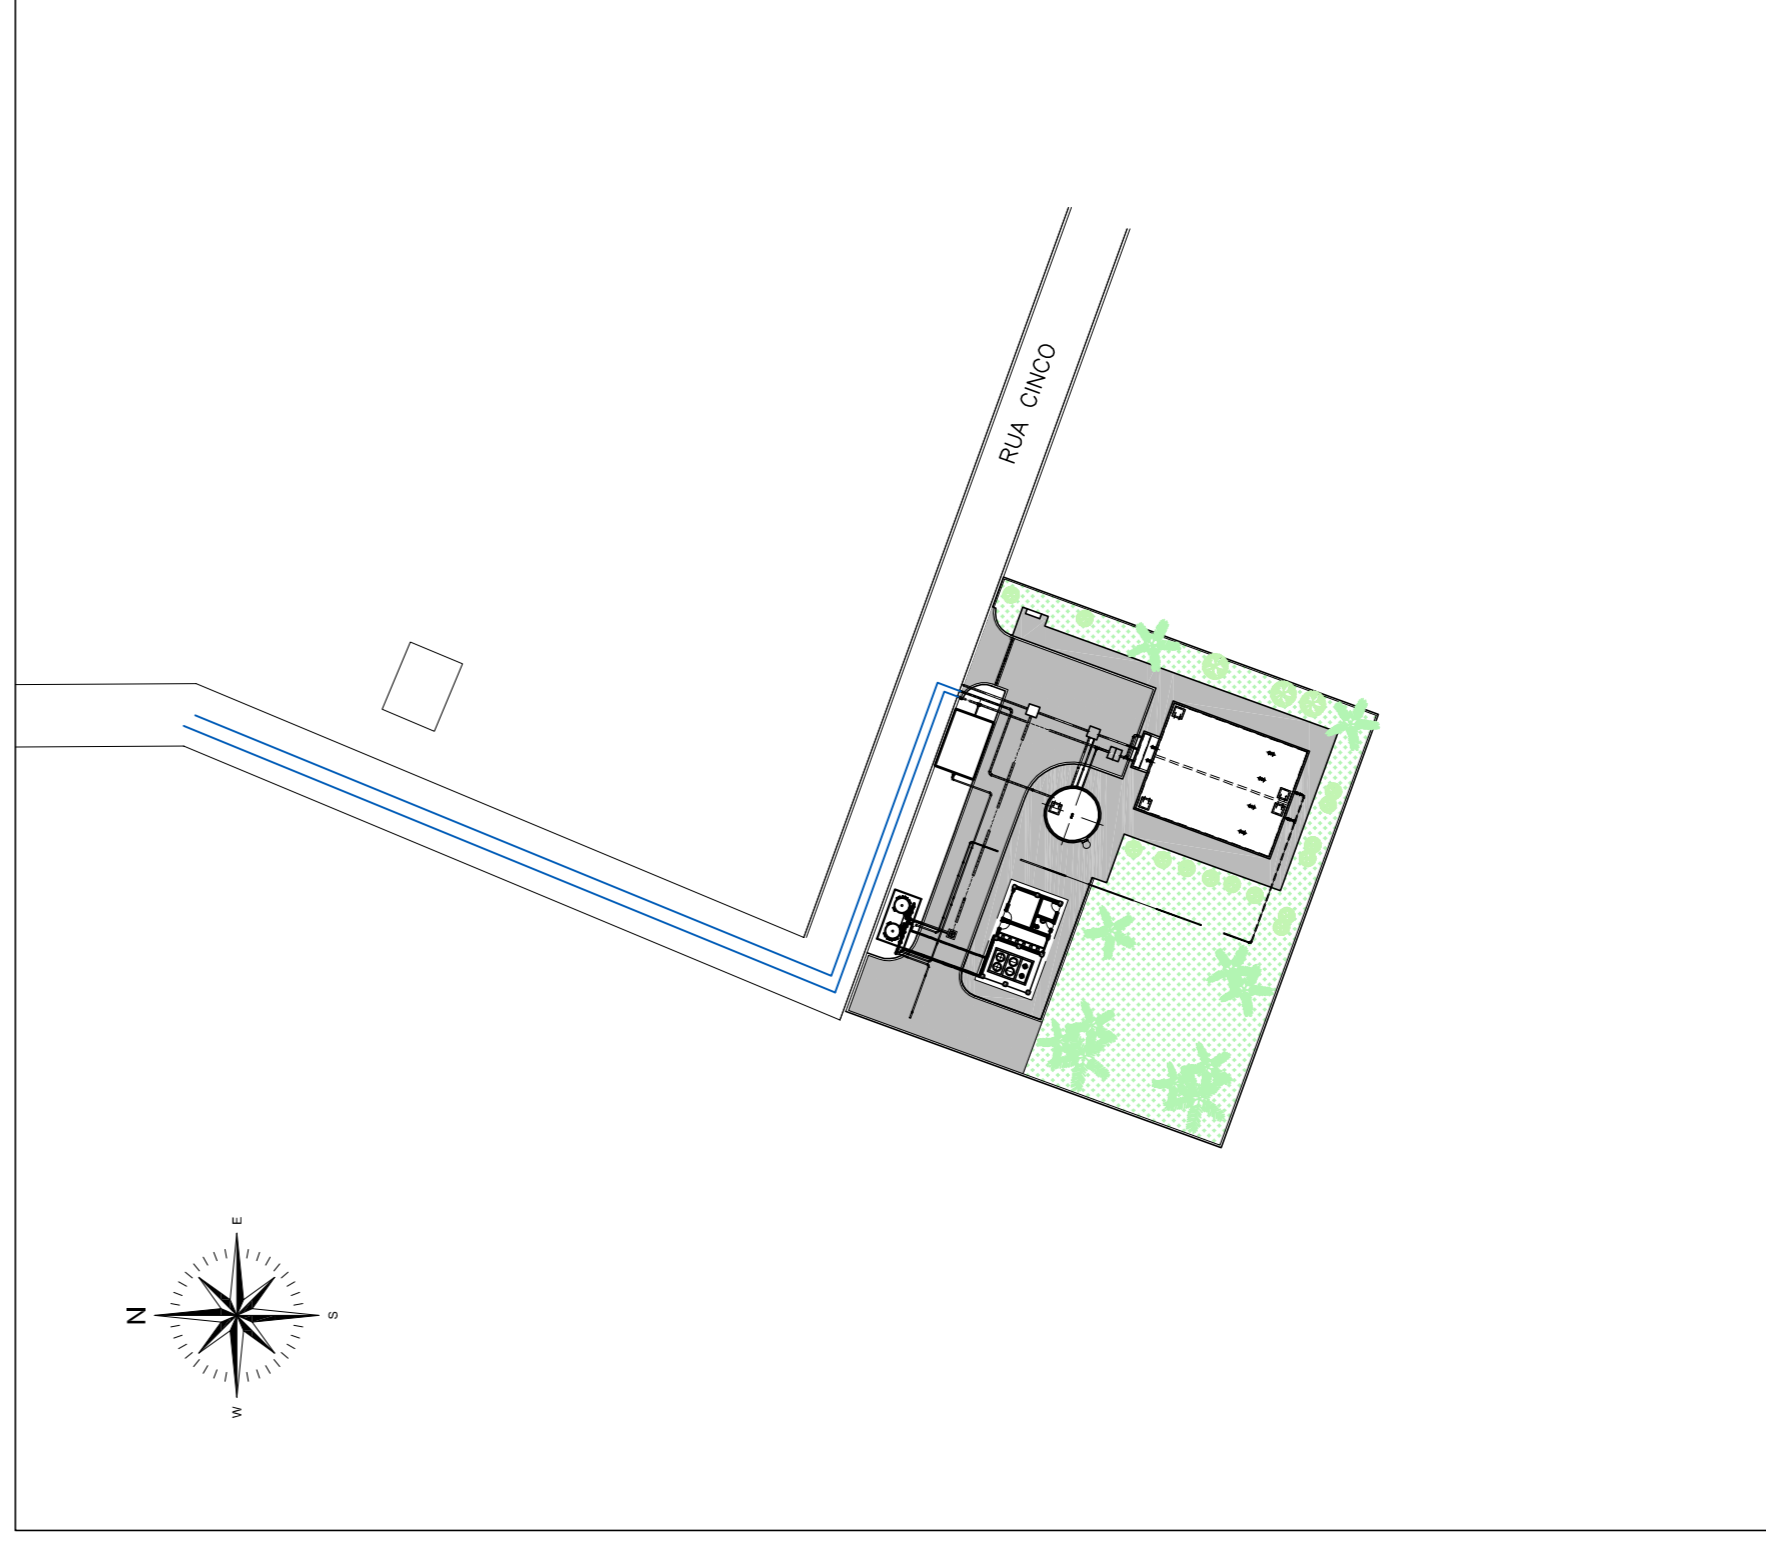

CENTRO DE RESERVAÇÃO
PLANTA DE SITUAÇÃO
ESC. 1:750


LEGENDA: — REDE DE DISTRIBUIÇÃO DE ÁGUA POTÁVEL

REFERÊNCIAS:
GE-10-024-PB-RT-201 - RELATÓRIO TÉCNICO
GE-10-024-PB-A1-205 - RES. APOIADO PLANTAS E CORTES
GE-10-024-PB-A1-206 - RES. APOIADO CORTES
GE-10-024-PB-A1-207 - RES. ELEVADO PLANTAS E CORTES

REV.	DATA	RESP. TÉCNICO	ELABORADO POR
0	29/10/10	EMISSÃO INICIAL	



DESENHO	DATA	29/10/10
EA	DATA	29/10/10
PROJETO	DATA	29/10/10
APROVAÇÃO	DATA	29/10/10
EV/BC	DATA	29/10/10
RESP. TÉCNICO	DATA	29/10/10
RICARDO LAZZARI MENDES ART		
CONTRANTE		
CREA 06066628/30		

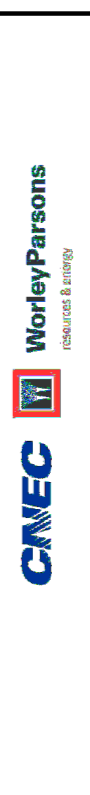

ANÁLISE	SETOR	DATA
ANÁLISE	ENGENHARIA	/ /
ANÁLISE	SUPLER	/ /
VISTO	SETOR	/ /
ACEITO	SETOR	/ /
PROJETO	SETOR	/ /

PROJETO
UHE BELO MONTE

TÍTULO
PROJETO HIDRÁULICO
SISTEMA DE ABASTECIMENTO DE ÁGUA
BELO MONTE
CENTRO DE RESERVAÇÃO
IMPLANTAÇÃO

CODIGO CONTRANTE	ESCALA	INDICADA
GE-10-024-PB-A1-204	DATA	0
007/10		