



CORTE - AA
ESCALA 1:20

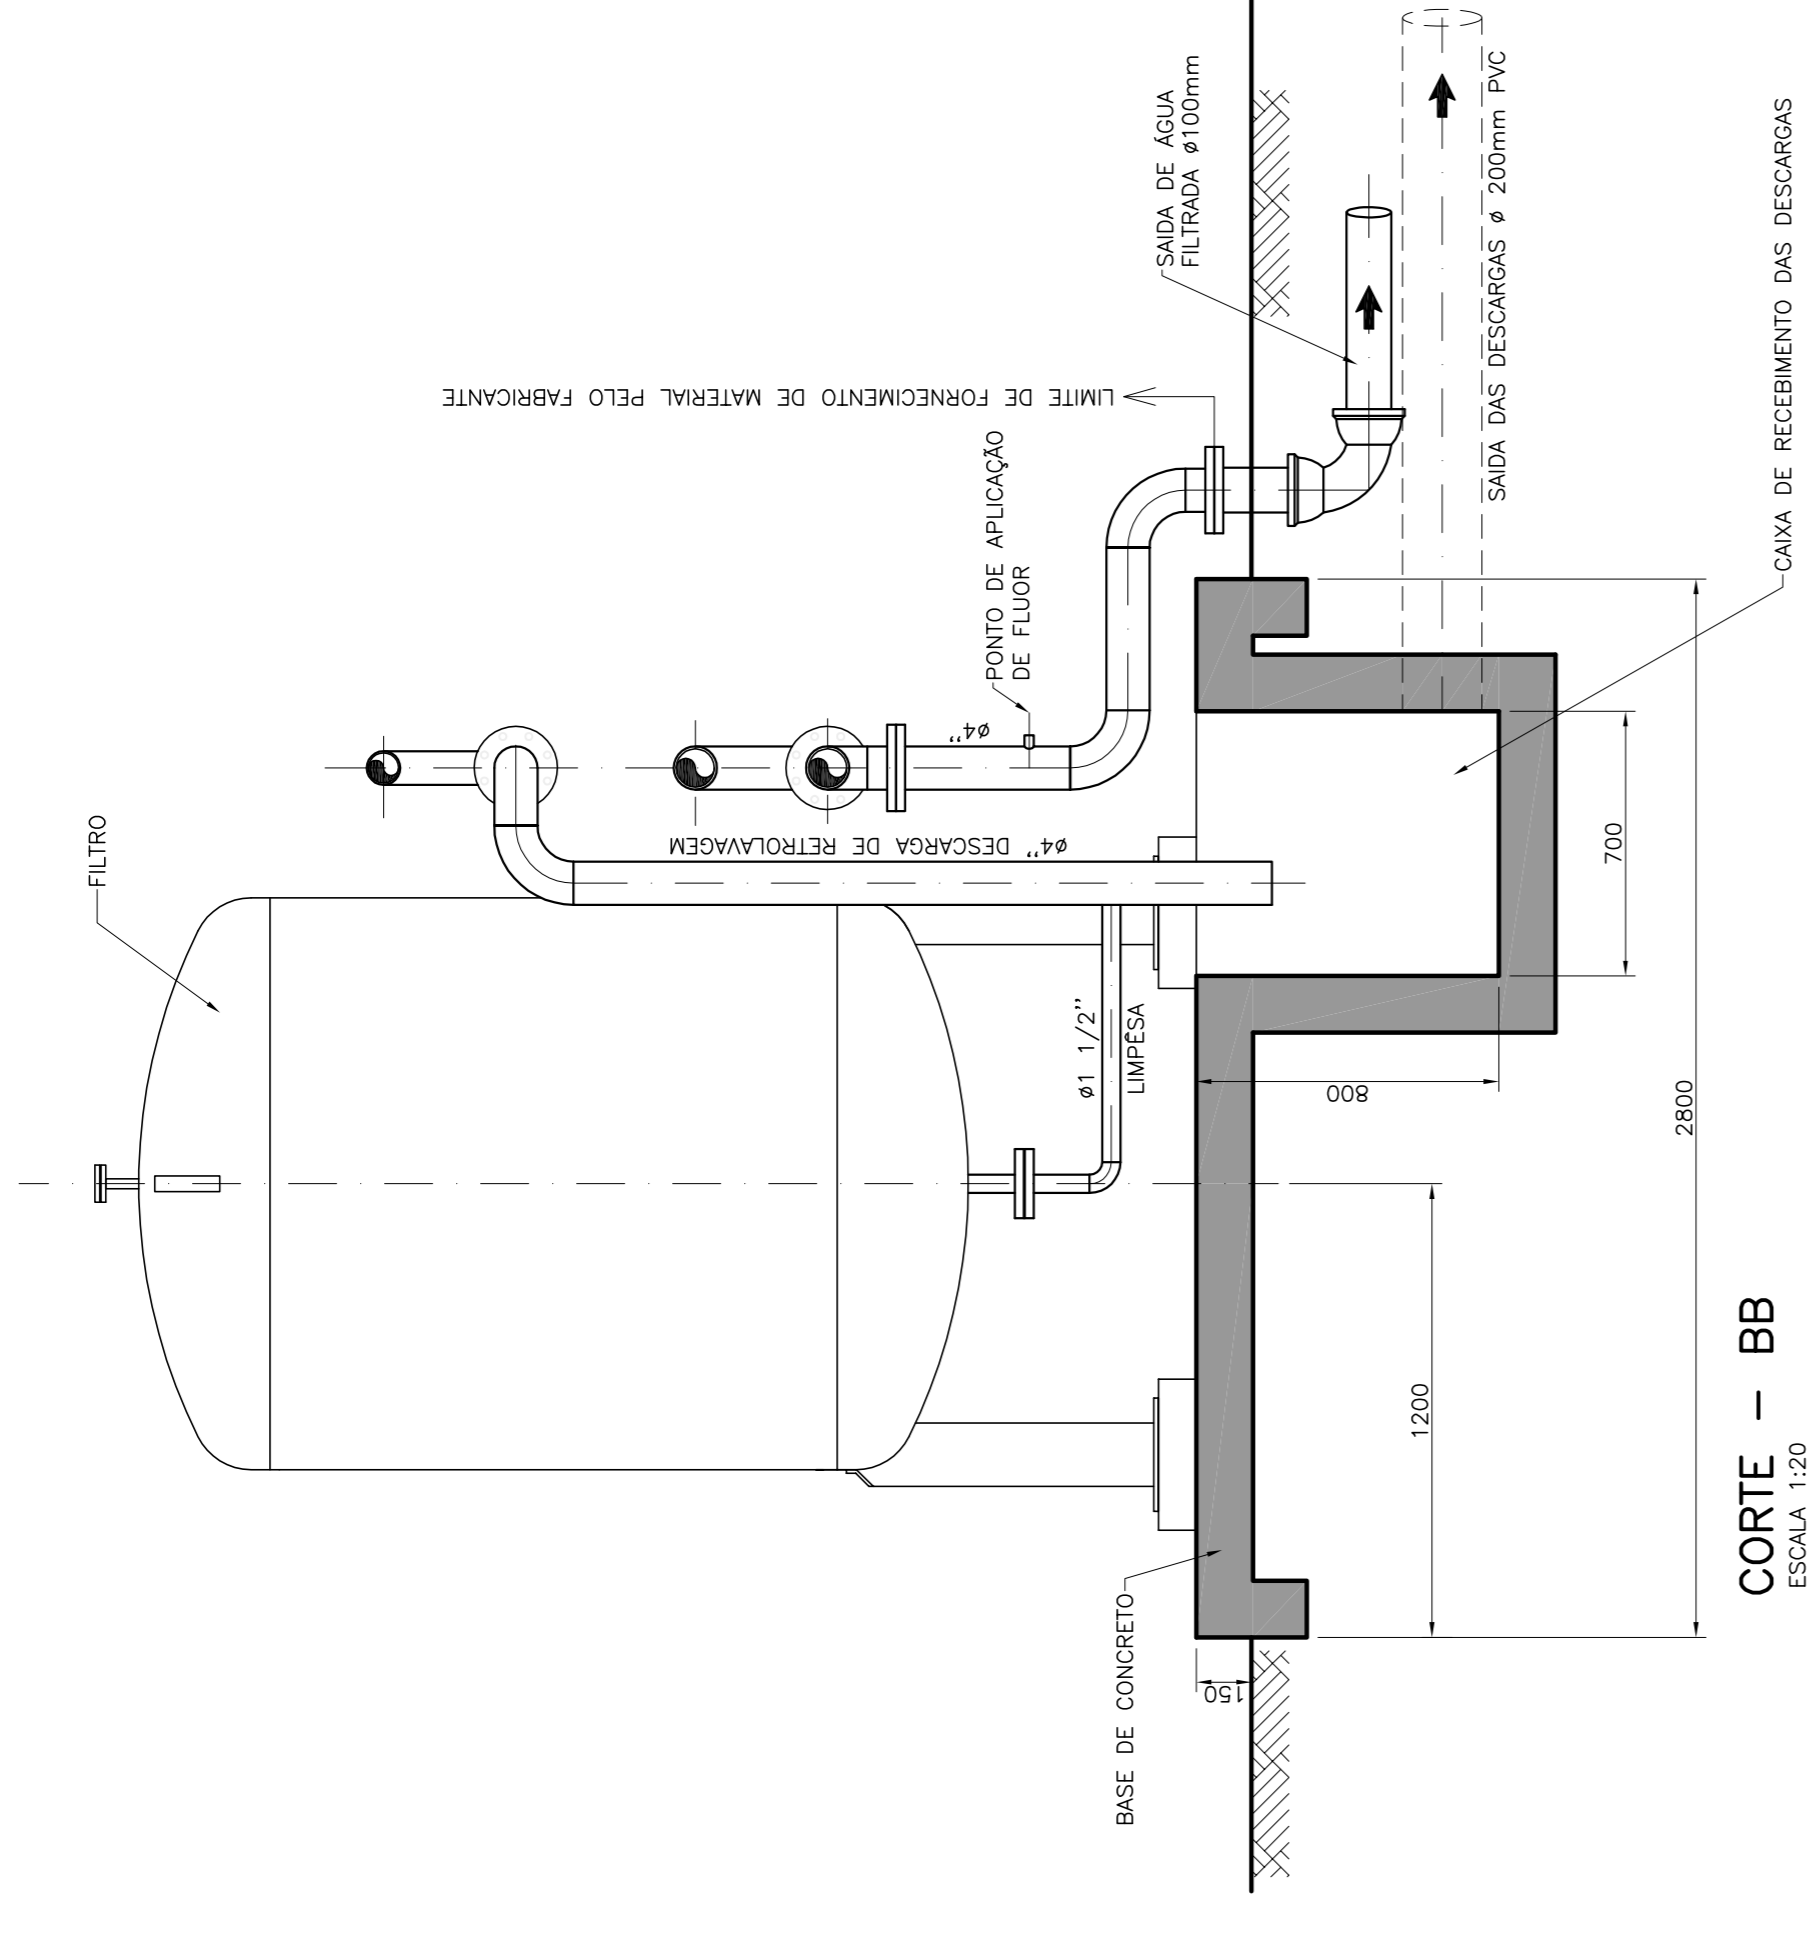


CORTE - BB
ESCALA 1:20

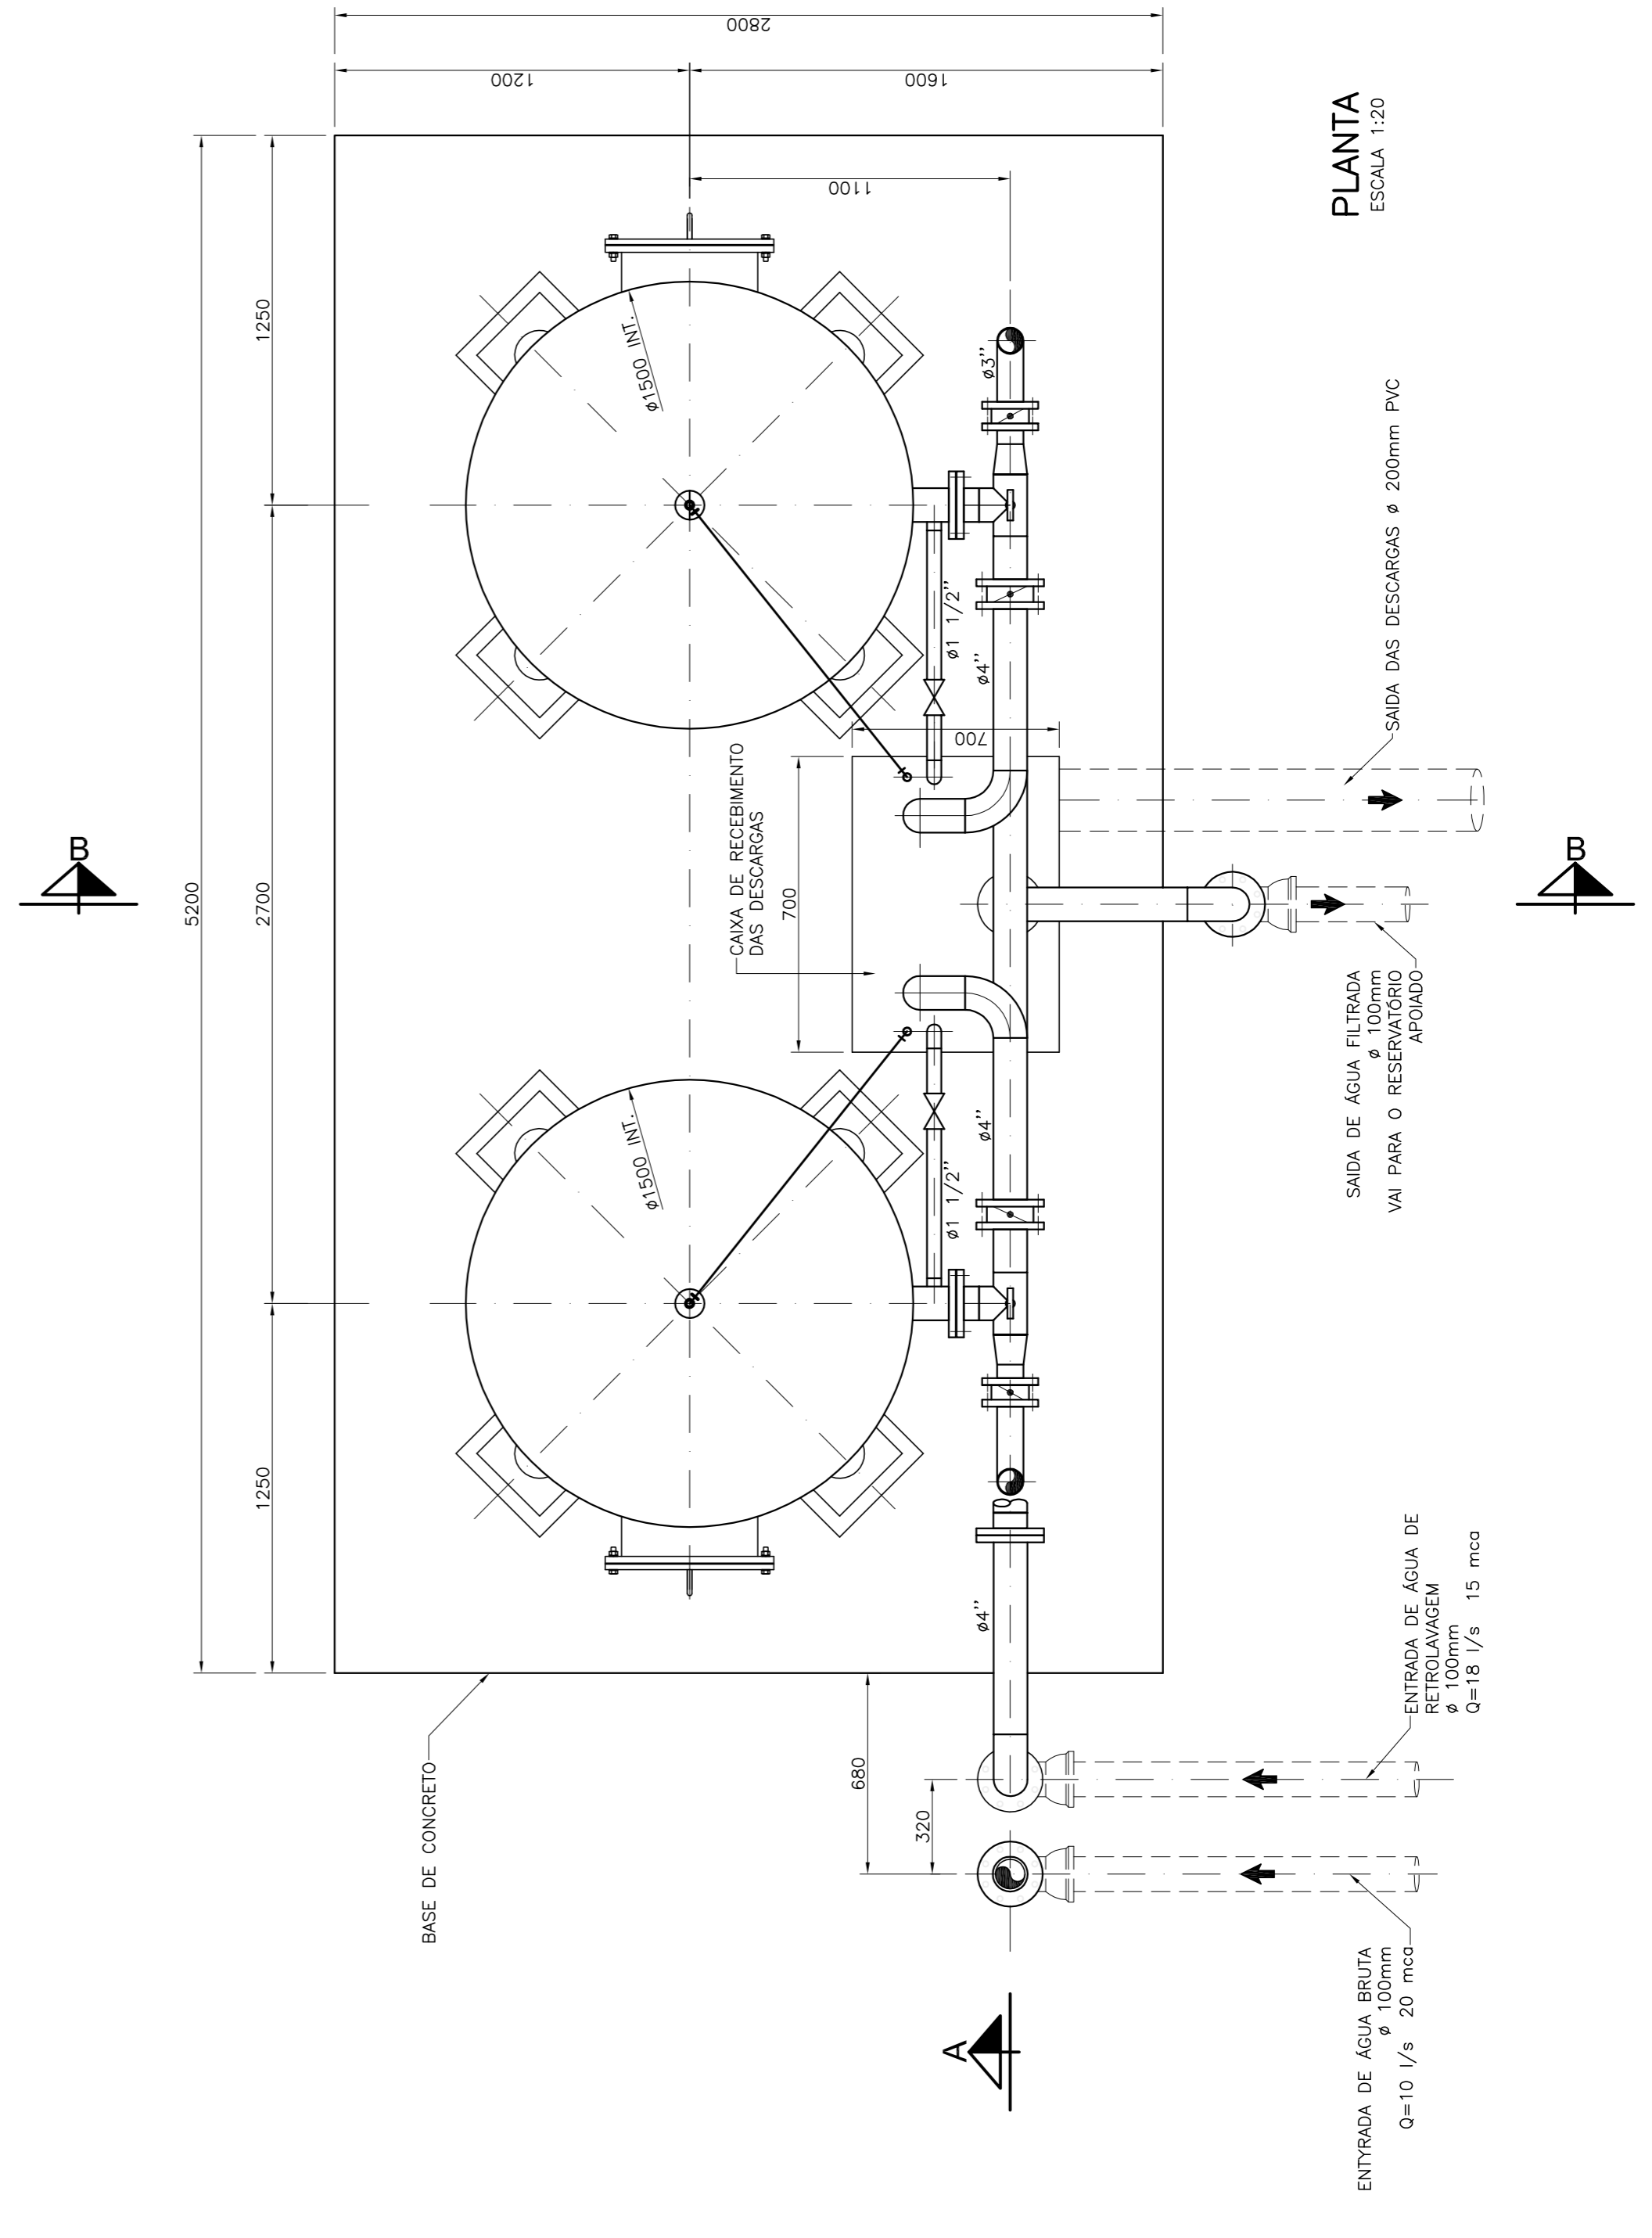

PLANTA
ESCALA 1:20

REFERÊNCIAS:
GE-10-024-PB-RT-201 - RELATÓRIO TÉCNICO
GE-10-024-PB-A1-250 - IMPLANTAÇÃO GERAL

REV.	DATA	RESERVAÇÃO	ELABORADO POR
0	29/10/10	EMISSÃO INICIAL	

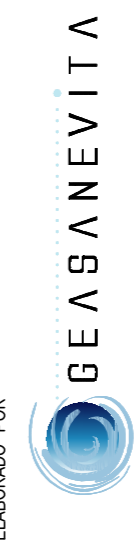

DESIGNO	DATA	29/10/10
PROJETO	DATA	29/10/10
APROVAÇÃO	DATA	29/10/10
REV. TÉCNICO	DATA	29/10/10



ANALISADO	SECTOR	ENGENHARIA	DATA
ANALISADO	SECTOR	ENGENHARIA	DATA
VISTO	SECTOR	SECTOR	DATA
ACEITO	SECTOR	SECTOR	DATA

PROJETO

UHE BELO MONTE
PROJETO HIDRÁULICO
SISTEMA DE ABASTECIMENTO DE ÁGUA
DE BELO MONTE

SISTEMA DE FILTRAÇÃO
PLANTA E CORTES

CODIGO CONTRANTE	ESCALA	INDICADAS
GE-10-024-PB-A1-251	DATA	0

001/10