




**PLANTA**  
ESCALA 1:50

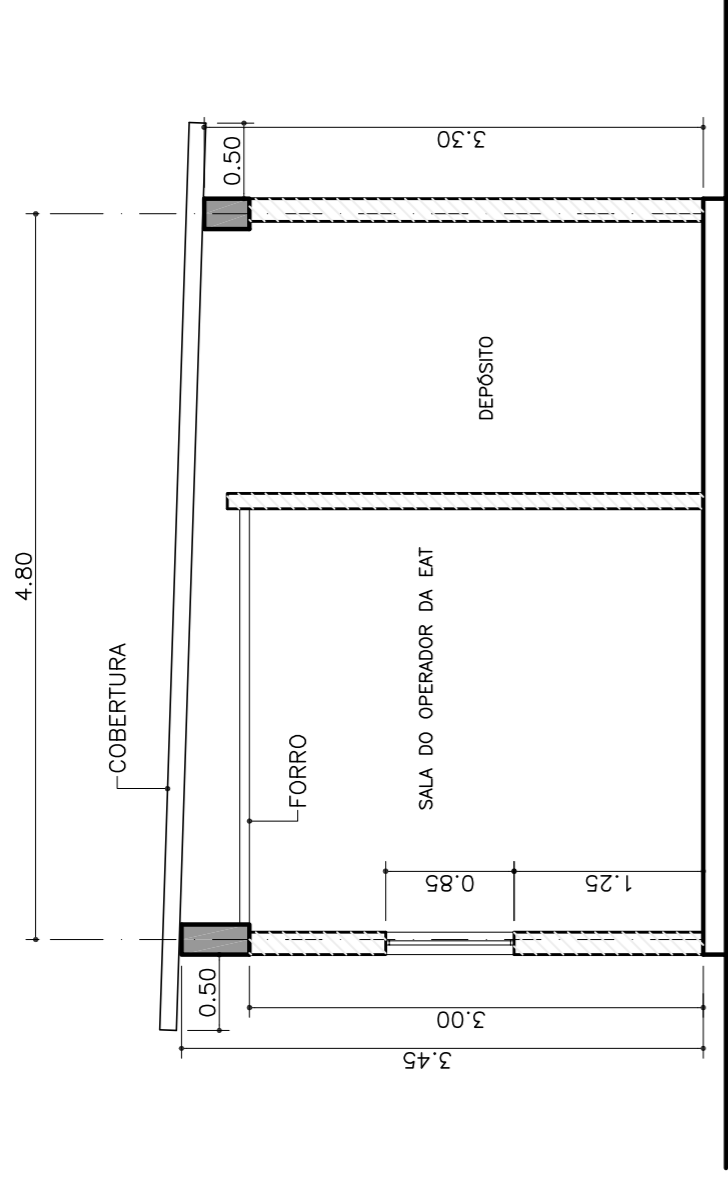


**CORTE CC**  
ESCALA 1:50

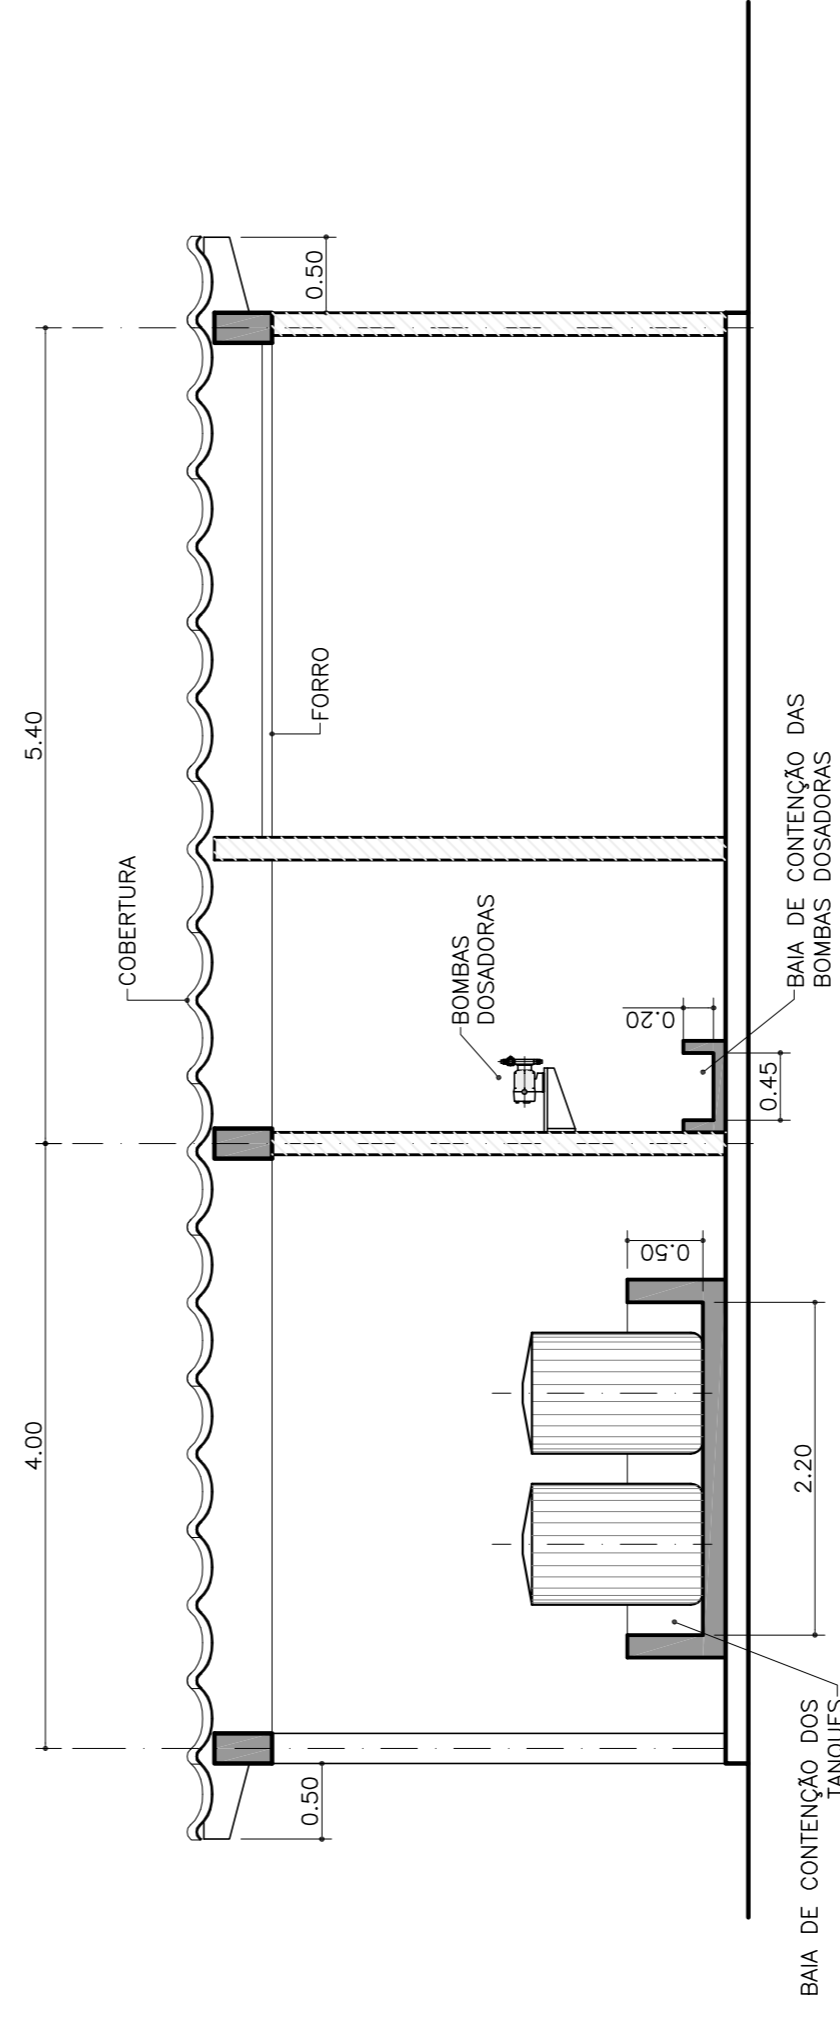

**CORTE AA**  
ESCALA 1:50

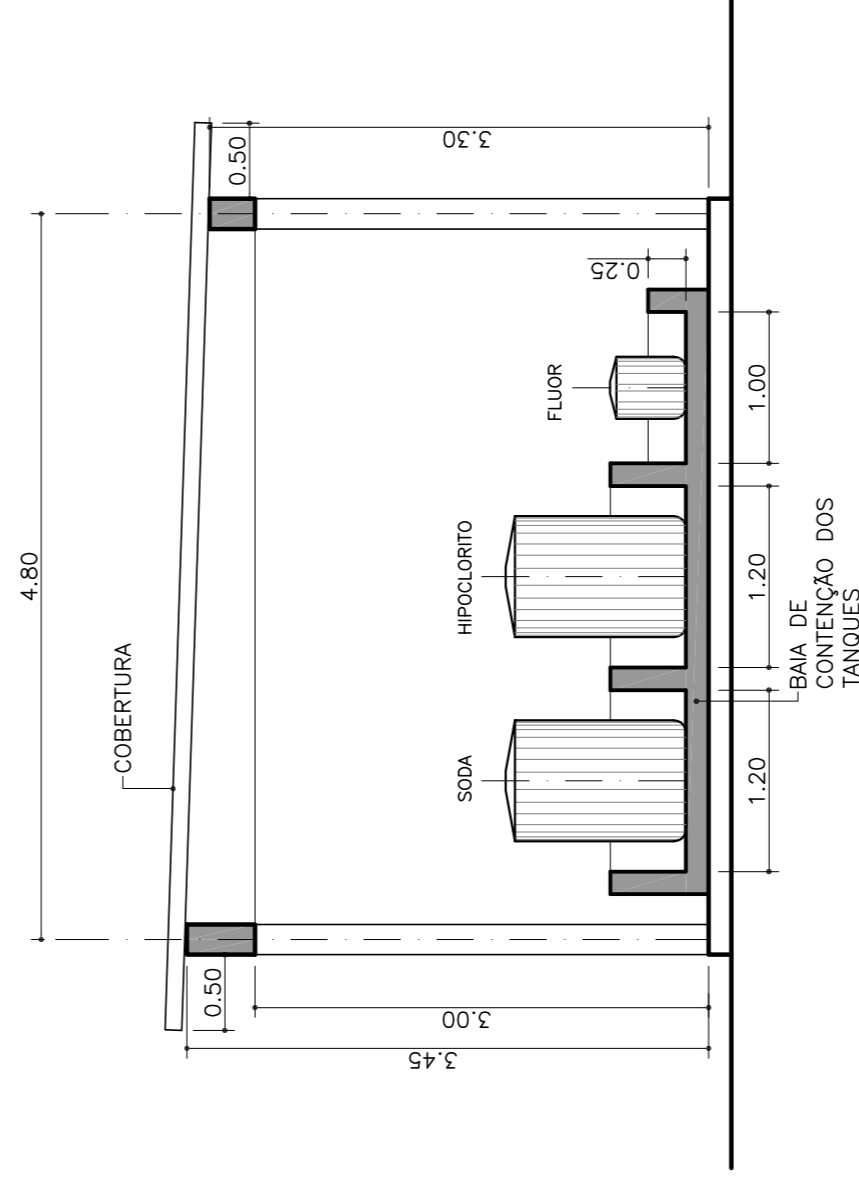


**CORTE BB**  
ESCALA 1:50

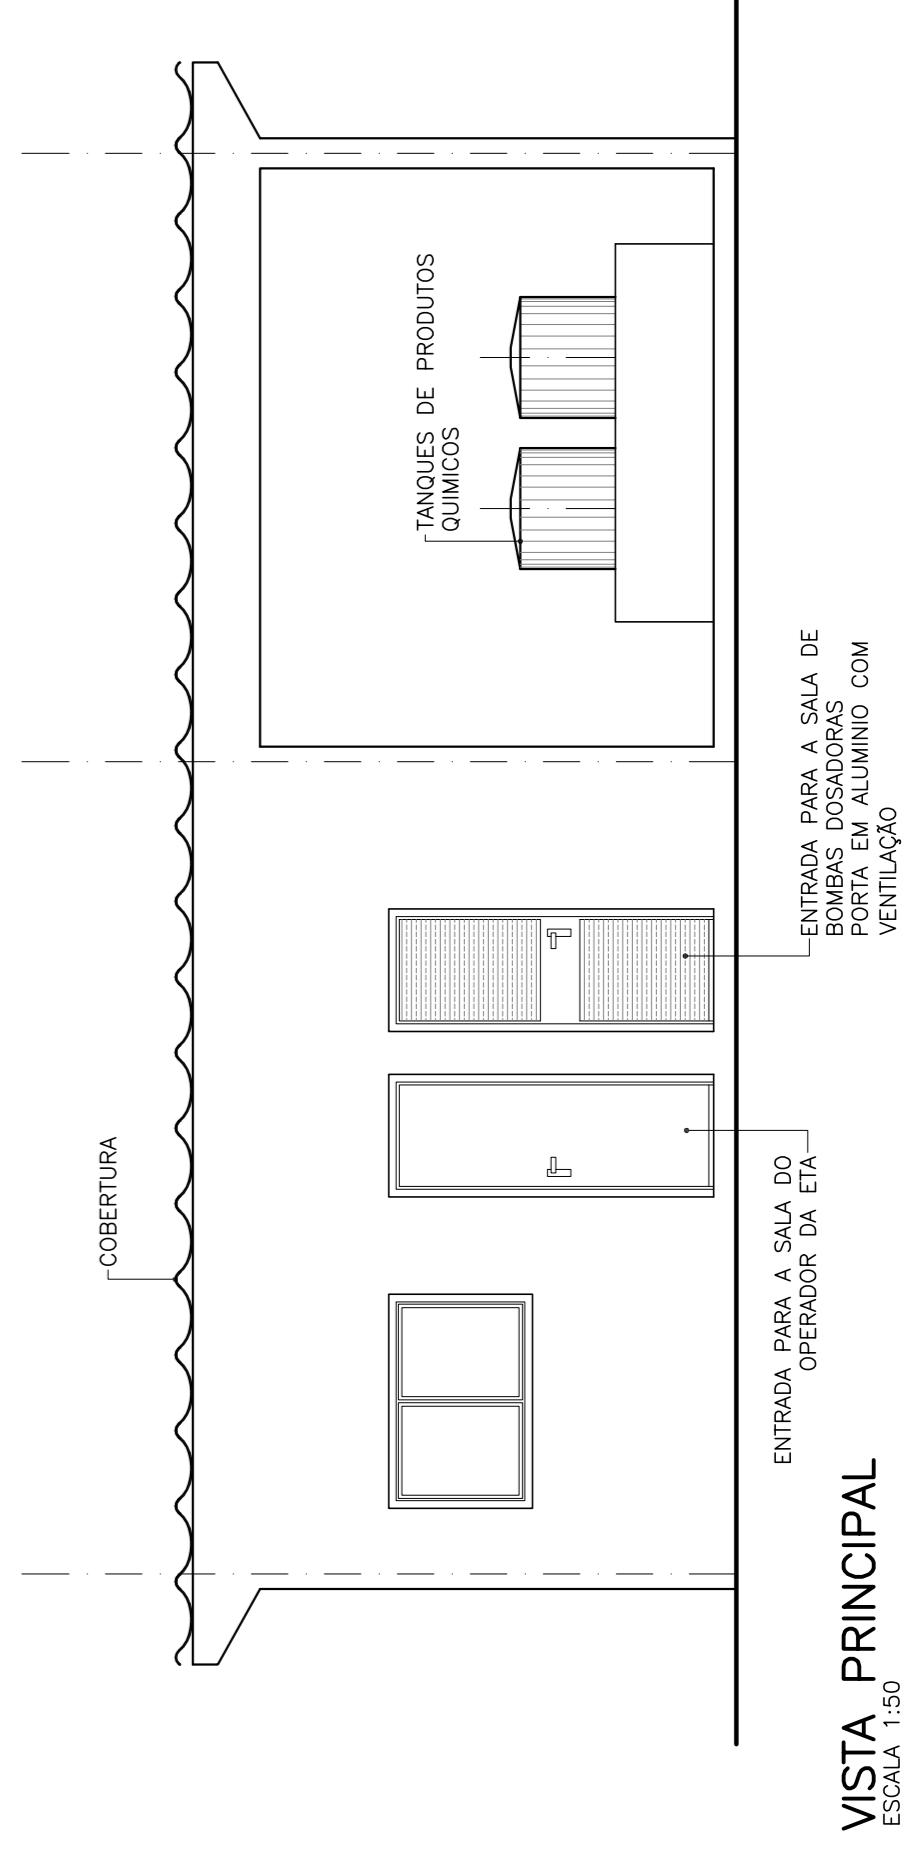

**VISTA PRINCIPAL**  
ESCALA 1:50

REFERÊNCIAS:  
GE-10-024-PB-RT-201 - RELATÓRIO TÉCNICO  
GE-10-024-PB-RT-201 - ANÁLISE QUÍMICA  
GE-10-024-PB-A1-254 - CASA DE QUÍMICA-DETALHES

DESIGNO	DATA	29/10/10
PROJETO	DATA	29/10/10
APROVAÇÃO	DATA	29/10/10
REV. TÉCNICO	DATA	29/10/10
CONTRATE	DATA	29/10/10

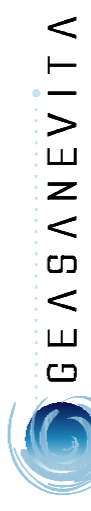

GEASANEVITA

ANALISADO	SECTOR	ENGENHARIA	DATA	/ /
ANALISADO	SECTOR	SECTOR	DATA	/ /
VISTO	SECTOR	SECTOR	DATA	/ /
ACEITO	SECTOR	SECTOR	DATA	/ /
PROJETO	SECTOR	SECTOR	DATA	/ /



ANALISADO	SECTOR	ENGENHARIA	DATA	/ /
ANALISADO	SECTOR	SECTOR	DATA	/ /
VISTO	SECTOR	SECTOR	DATA	/ /
ACEITO	SECTOR	SECTOR	DATA	/ /
PROJETO	SECTOR	SECTOR	DATA	/ /

UHE BELO MONTE

TÍTULO  
PROJETO HIDRÁULICO  
SISTEMA DE ABASTECIMENTO DE ÁGUA  
DE BELO MONTE

CASA DE QUÍMICA  
PLANTA E CORTES

CODIGO CONTRANTE	ESCALA	INDICADAS
GE-10-024-PB-A1-252	0	007/10