



**DETALHE DA SALA DE BOMBAS DOSADORAS**  
ESCALA 1:25

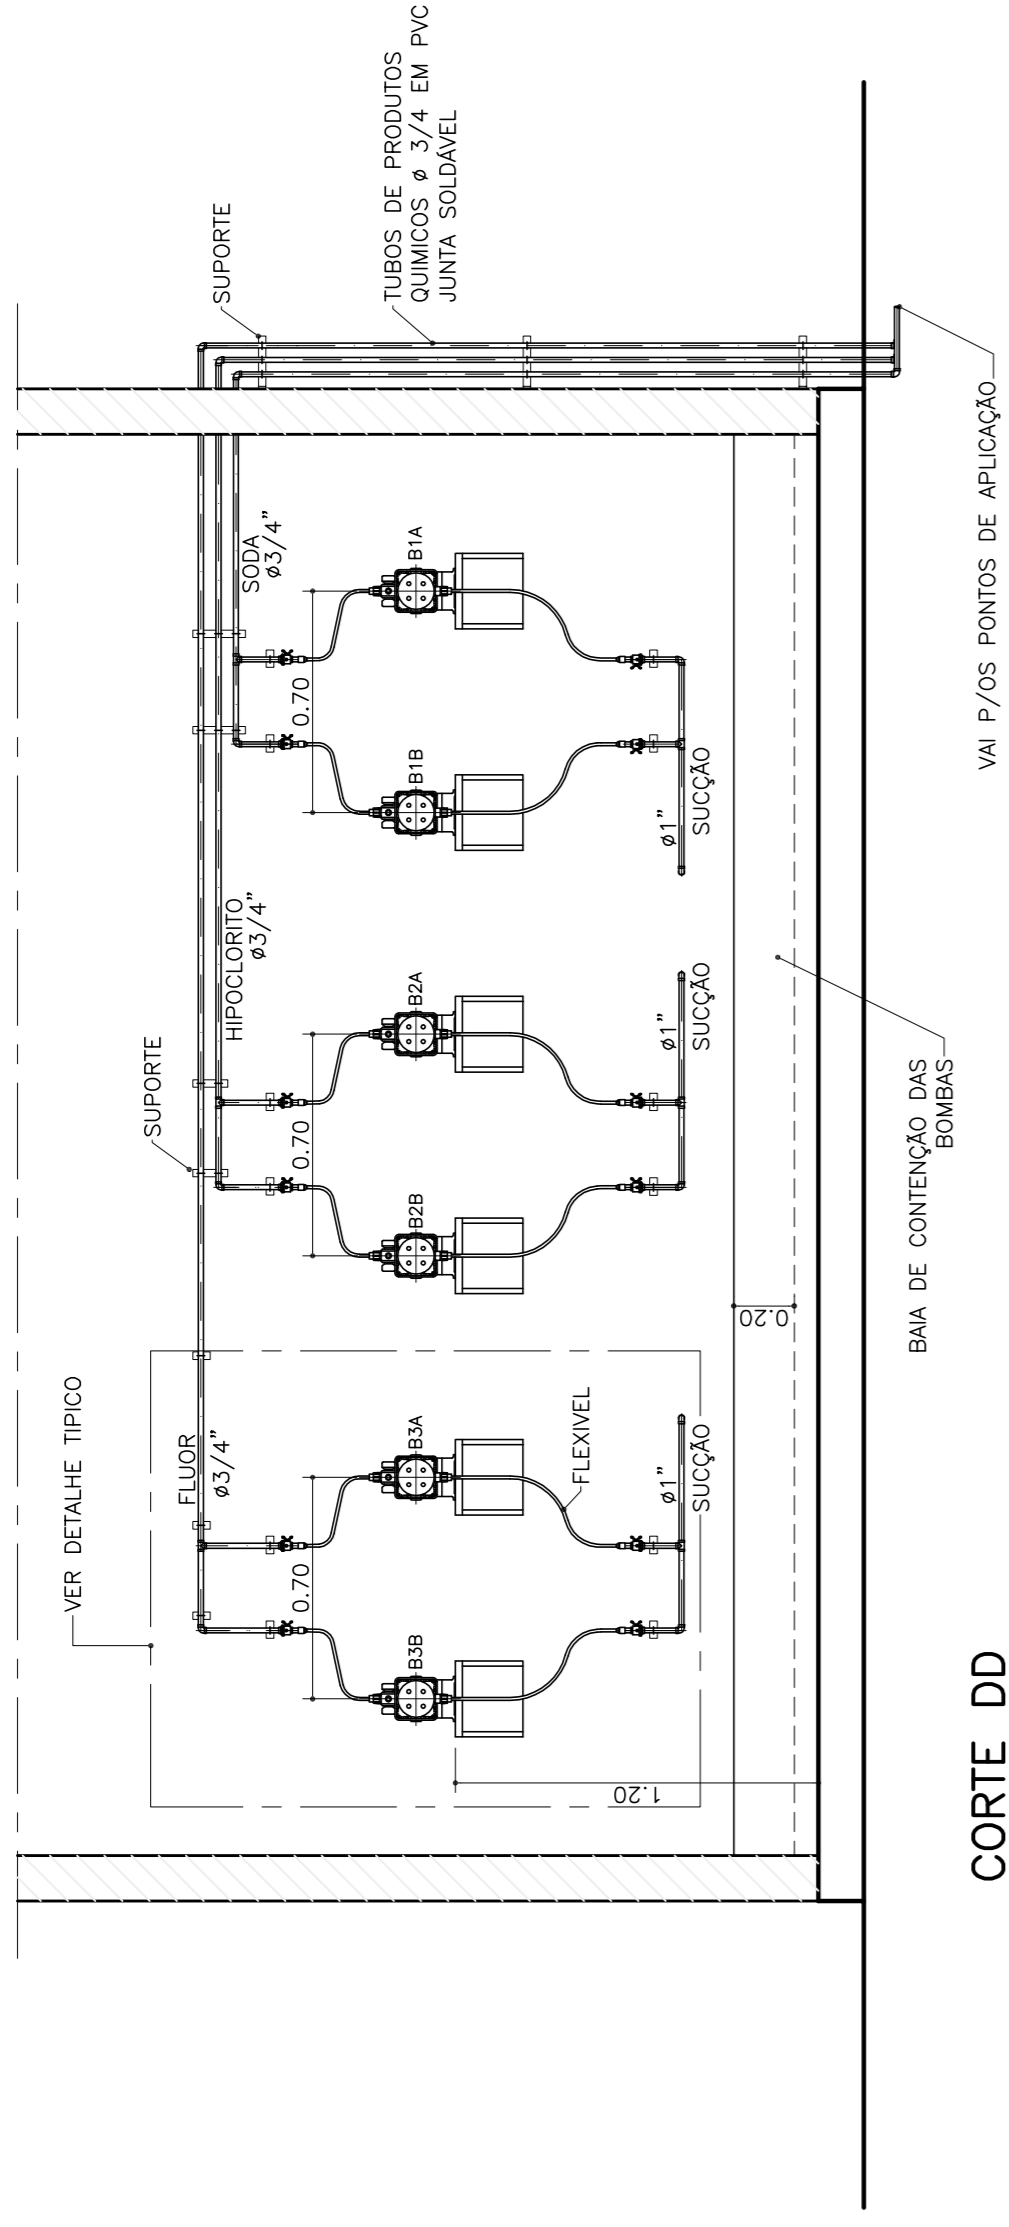


**CORTE DD**


**DETALHE TIPICO DAS BOMBAS DOSADORAS**  
ESCALA 1:10

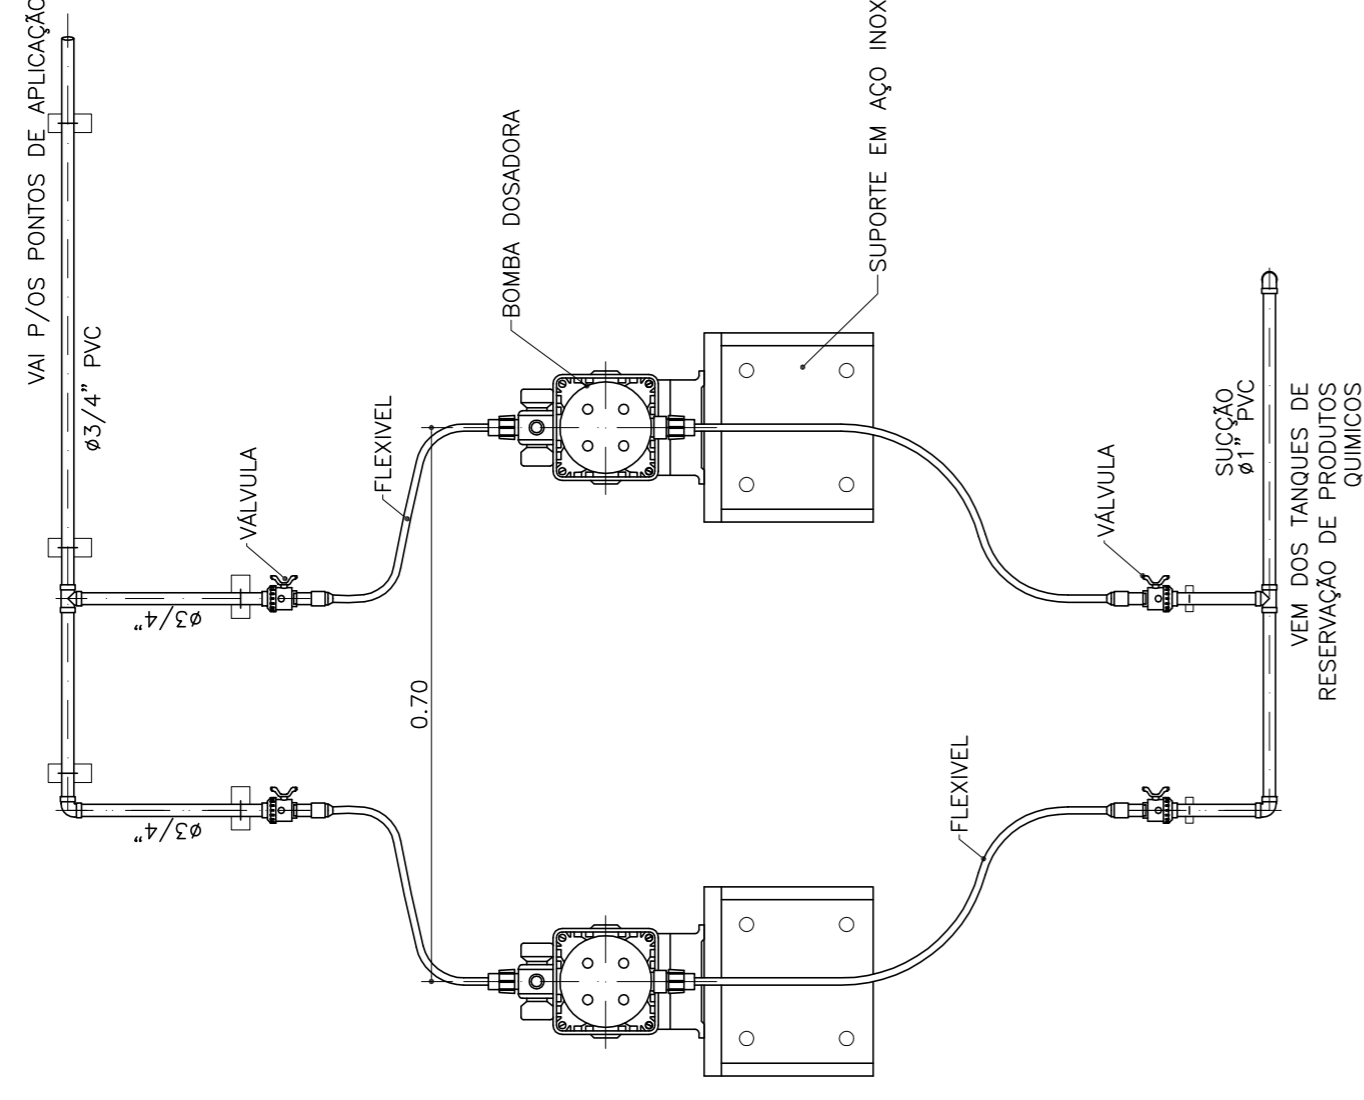


**VISTA FRONTAL**

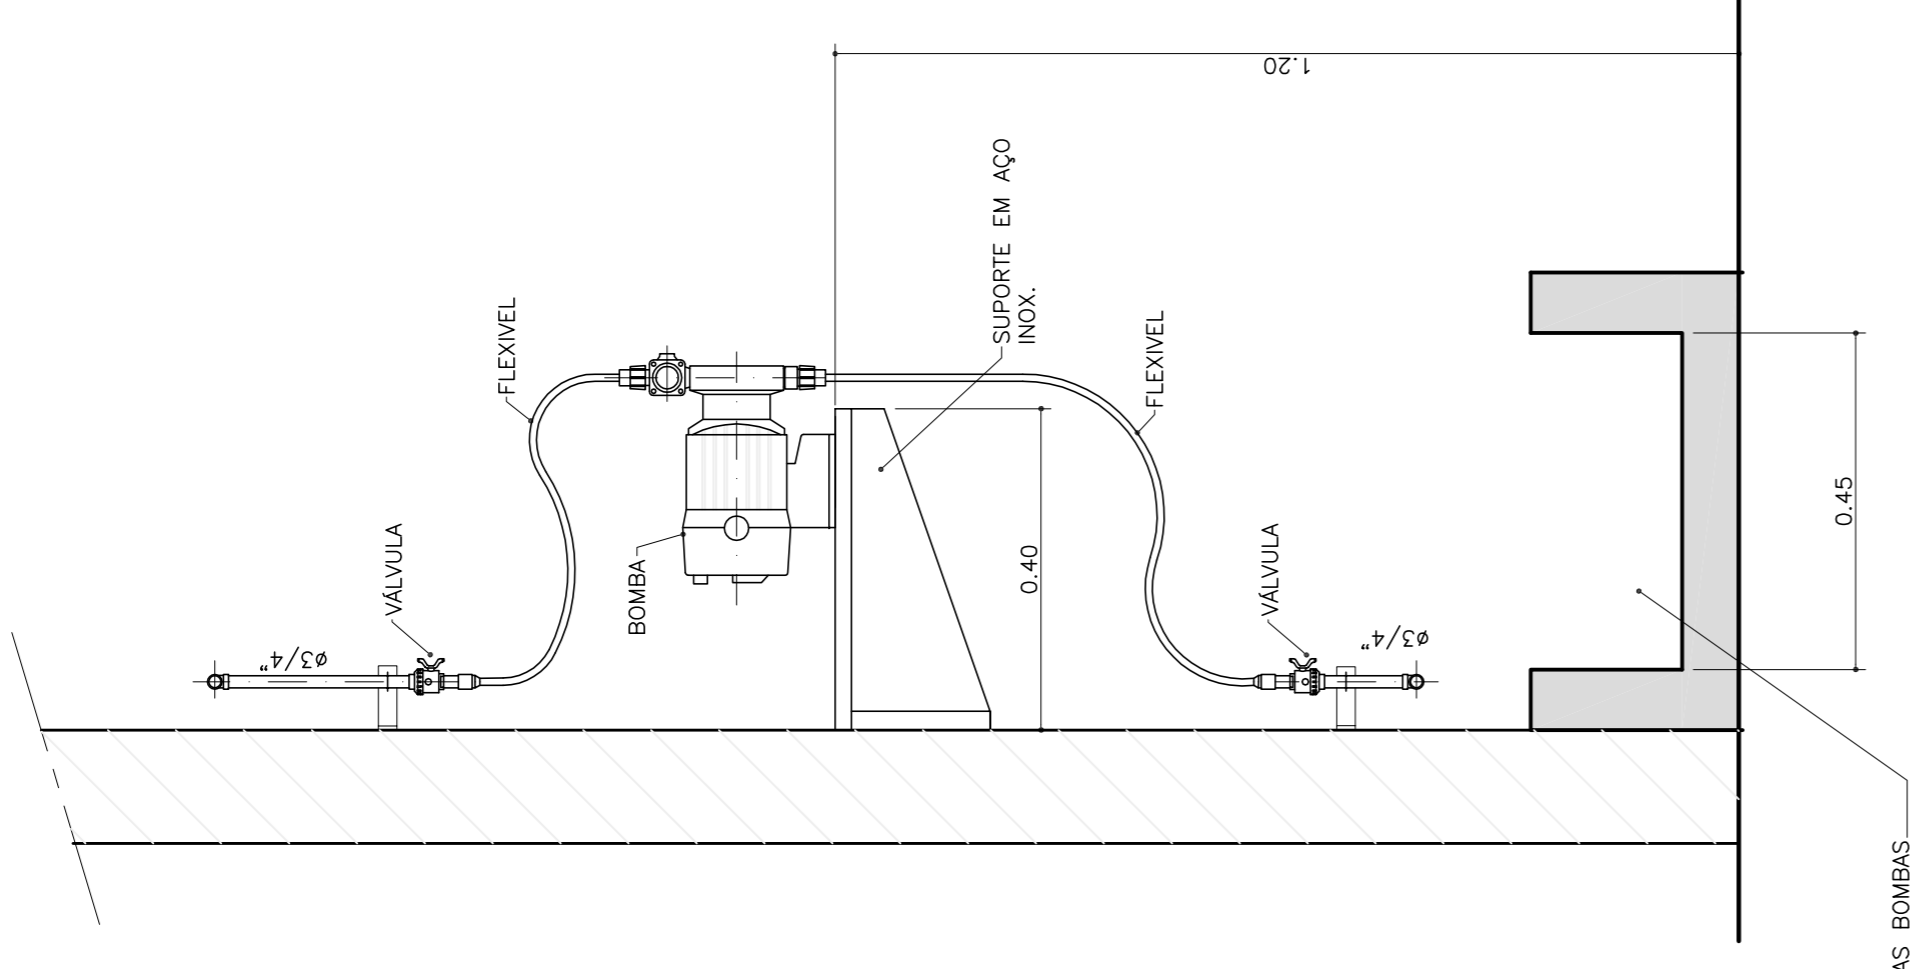

**VISTA LATERAL**

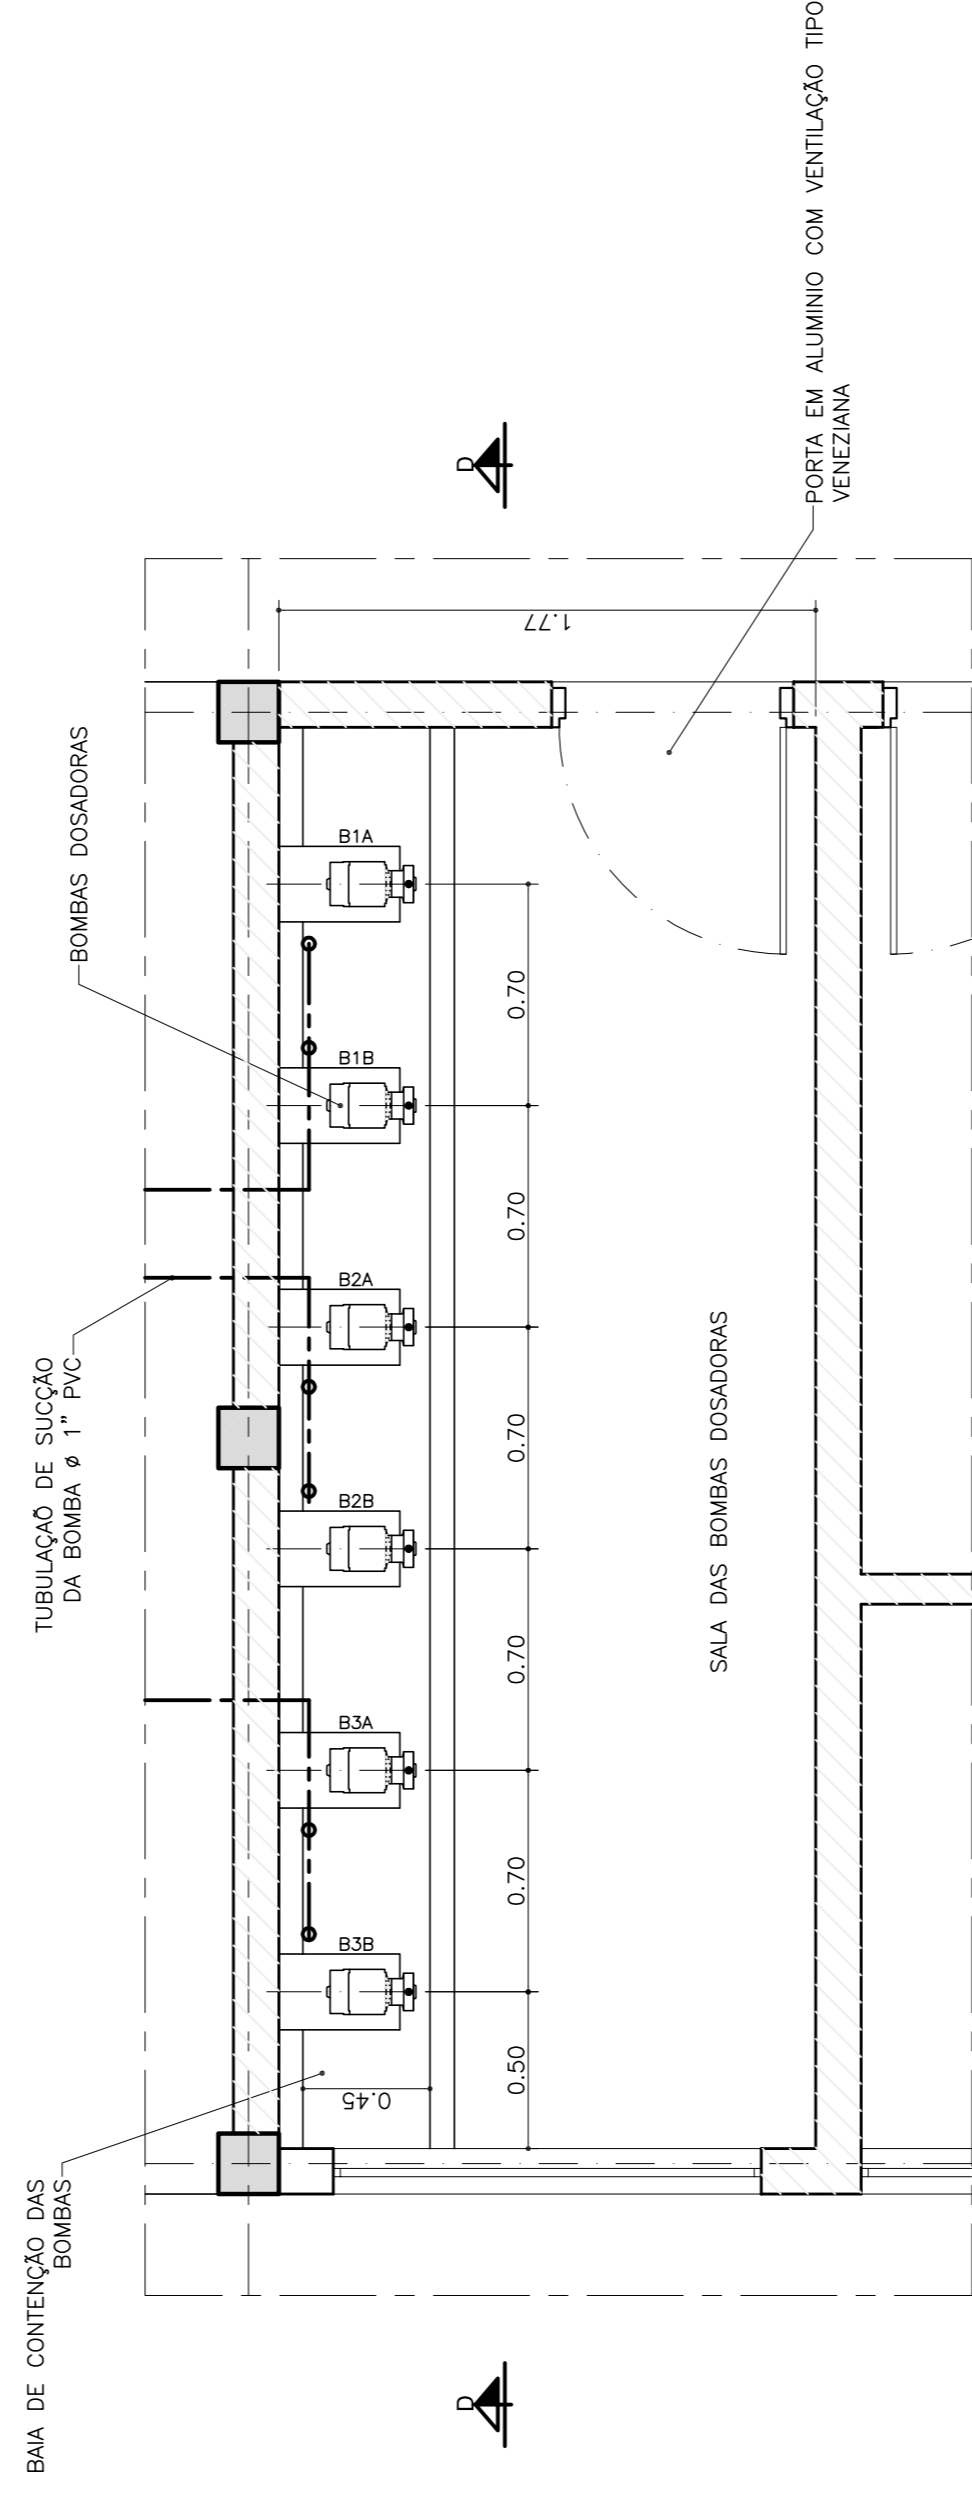

**PLANTA**

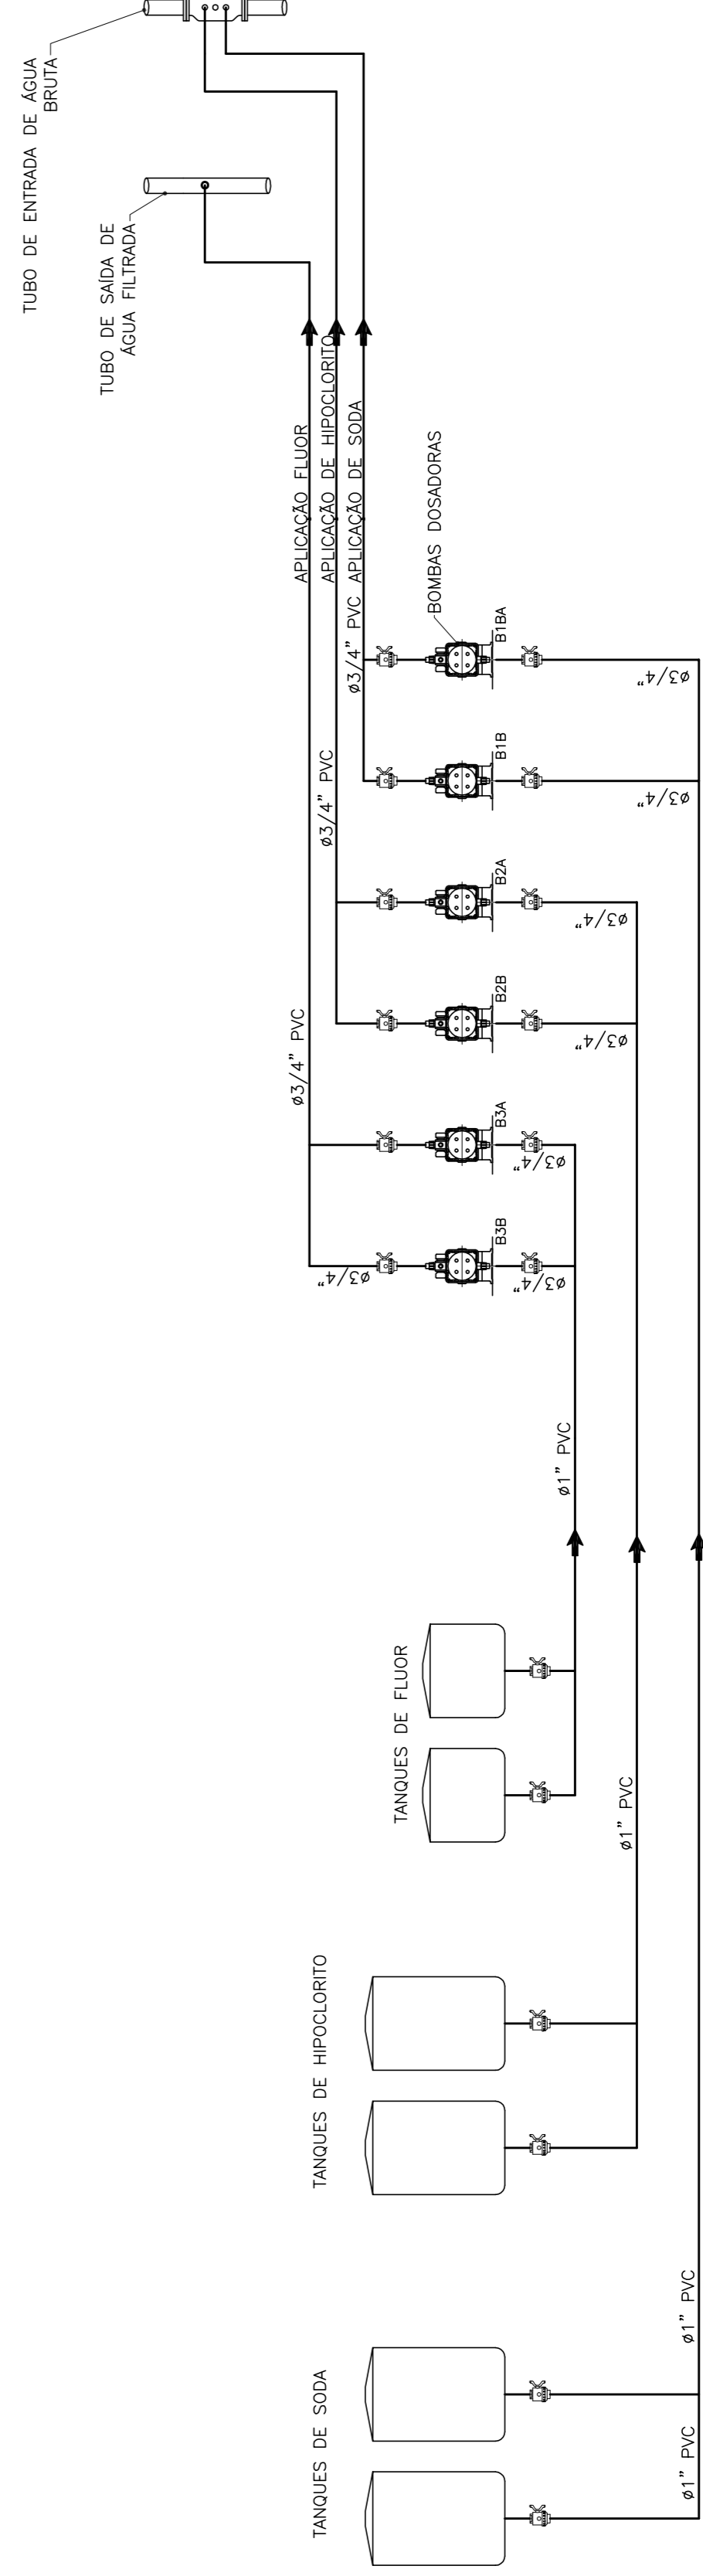

**ESQUEMA DO SISTEMA DE APLICACAO DE PRODUTOS QUIMICOS**  
ESCALA 5/ESC

REFERENCIAS:  
GE-10-024-PB-RT-201 - RELATORIO TECNICO  
GE-10-024-PB-RT-202 - MEMORIA CALCULO  
GE-10-024-PB-RT-253 - CASA DE QUIMICA-PLANTA E CORTES

0	29/10/10	EMISSÃO INICIAL
REV	DATA	DESCRIÇÃO
ELABORADO POR		



DESIGNO	DATA	29/10/10
PROJETO	DATA	29/10/10
APROVAÇÃO	DATA	29/10/10
RESP. TÉCNICO	DATA	29/10/10
CONTRATE	CREA 50606652830	ART



ANALISADO	SECTOR	ENGENHARIA	DATA	/ /
ANALISADO	SECTOR	SECTOR	DATA	/ /
VISTO	SECTOR	SECTOR	DATA	/ /
ACEITO	SECTOR	SECTOR	DATA	/ /

PROJETO: UHE BELO MONTE

TÍTULO: PROJETO HIDRÁULICO SISTEMA DE ABASTECIMENTO DE ÁGUA DE BELO MONTE

CASA DE QUIMICA  
DETALHES

CODIGO CONTRANTE	ESCALA	INDICADAS
GE-10-024-PB-A1-253	REVISAO	0
DATA	01/10/10	