CENTRO DE RESERVAÇÃO

ESC. 1:100

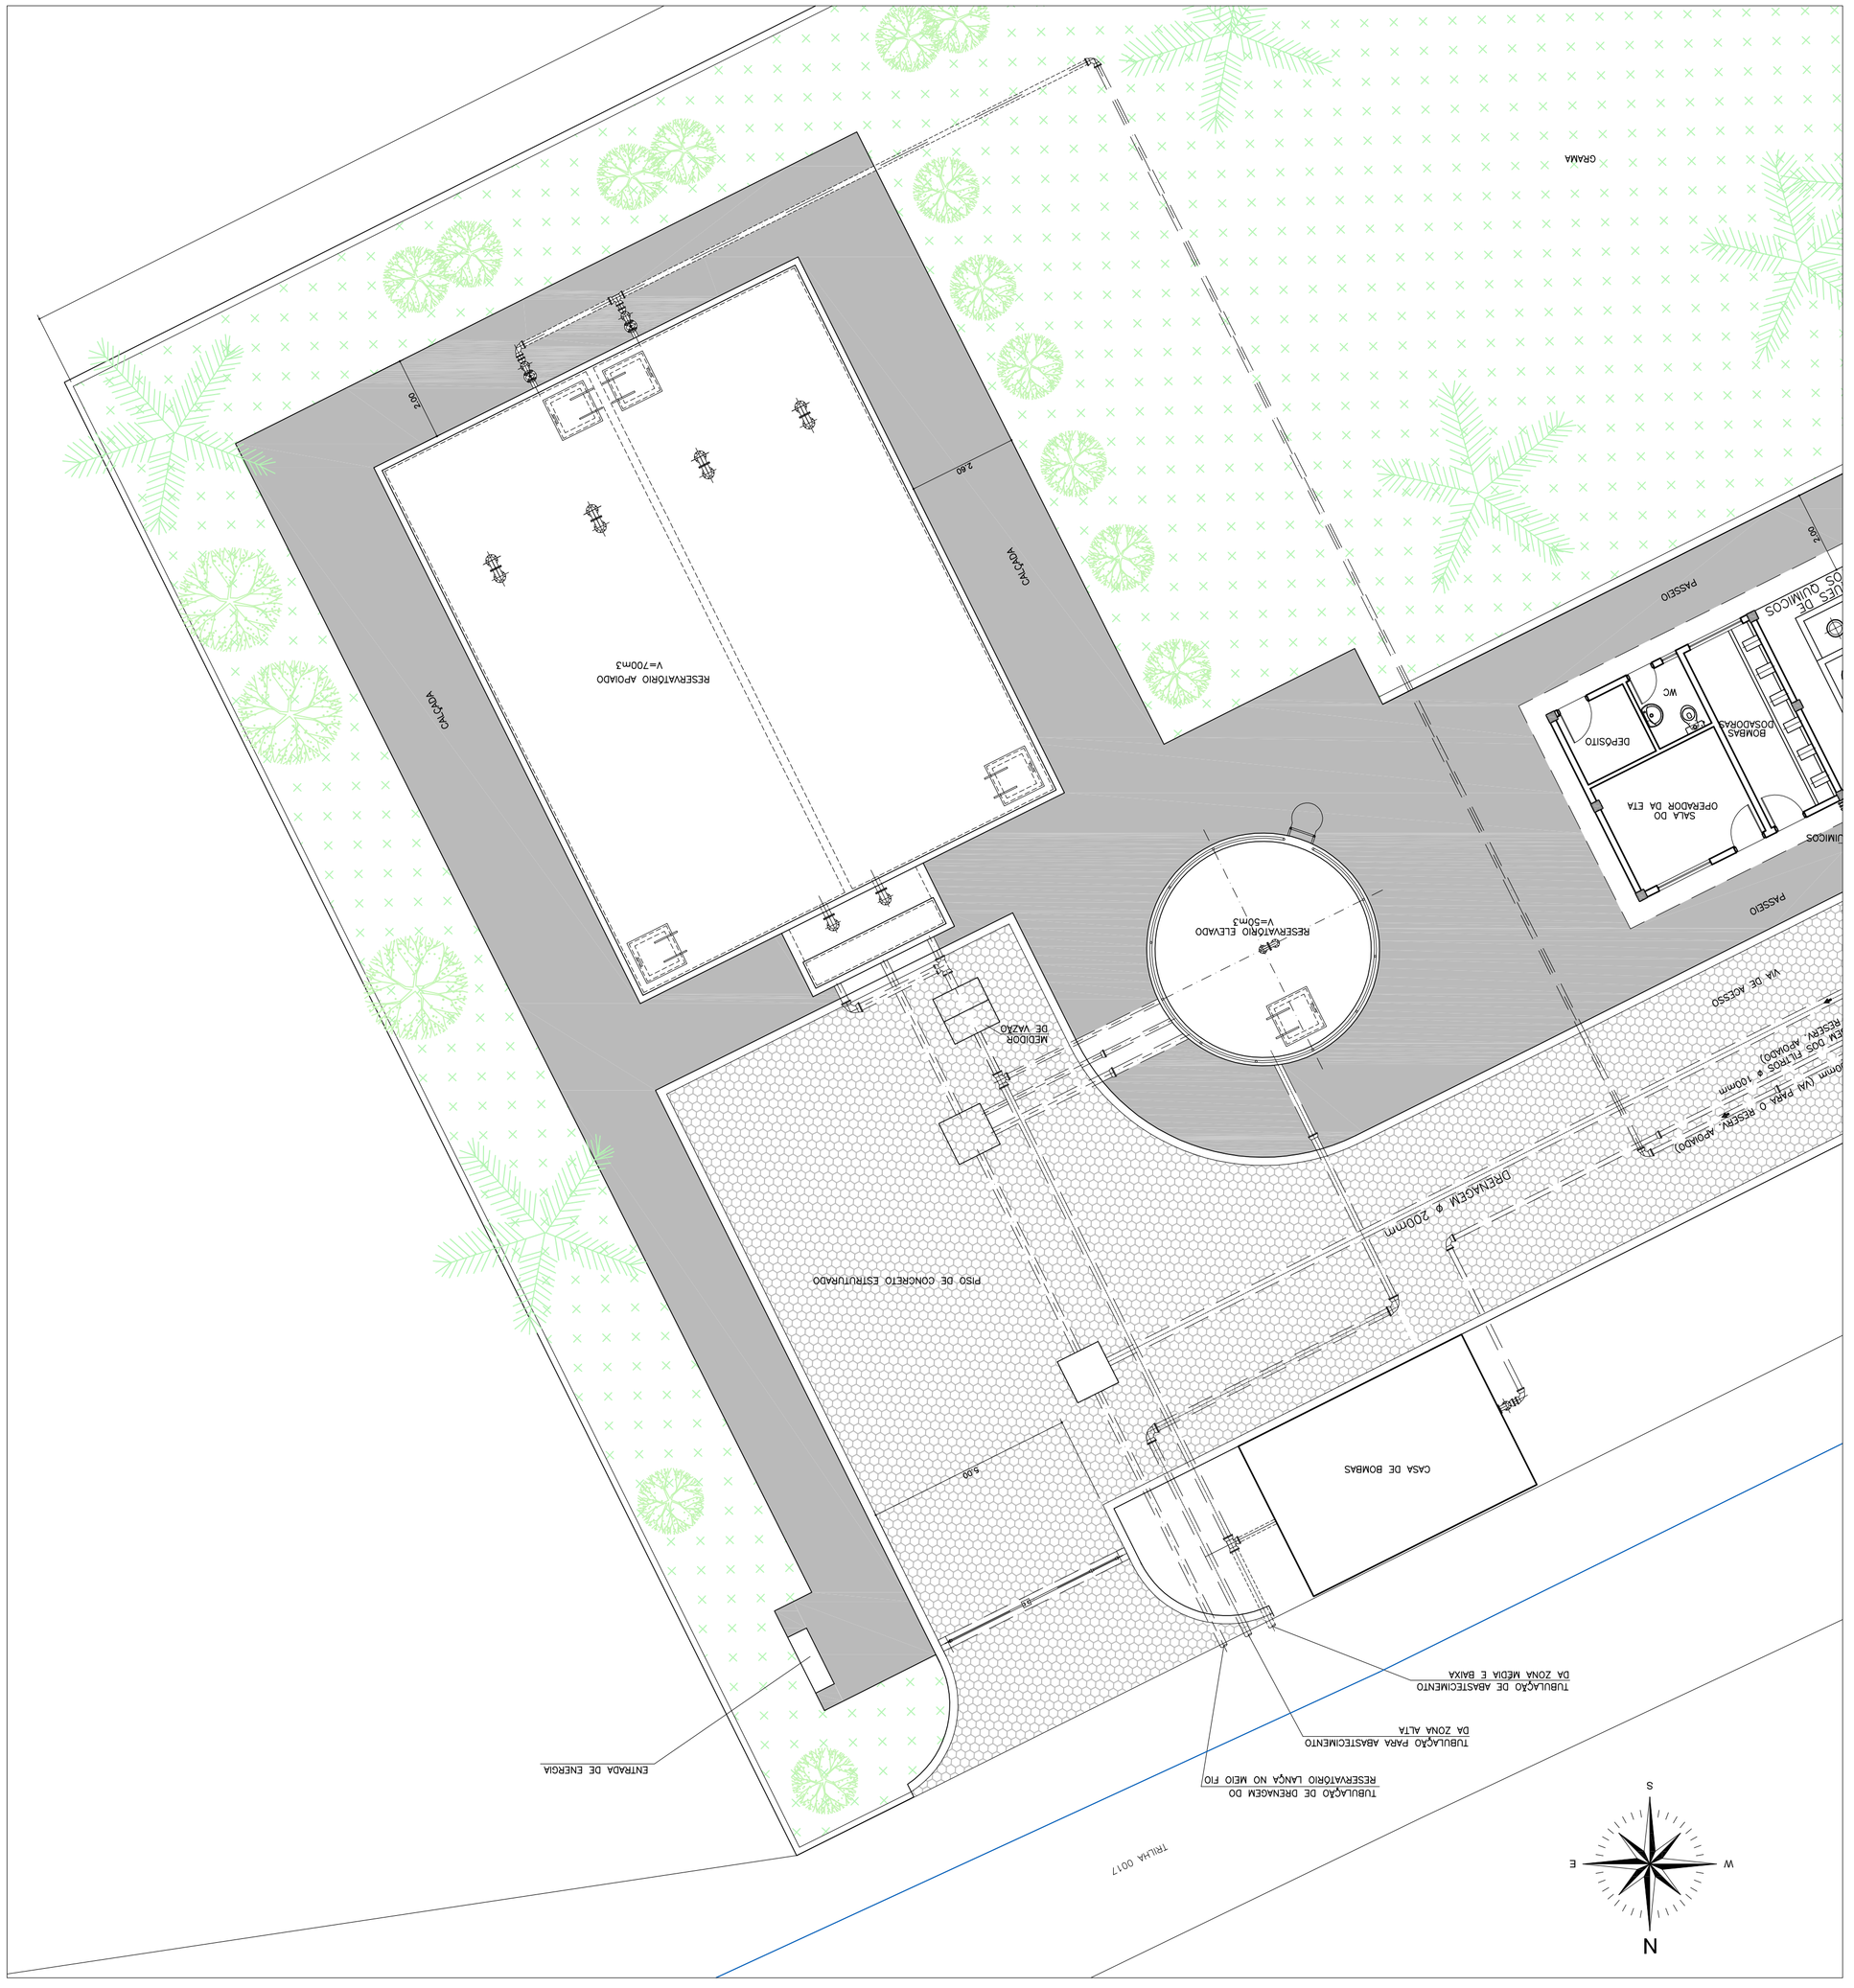

CENTRO DE RESERVAÇÃO
PLANTA DE SITUAÇÃO

ESC. 1:750

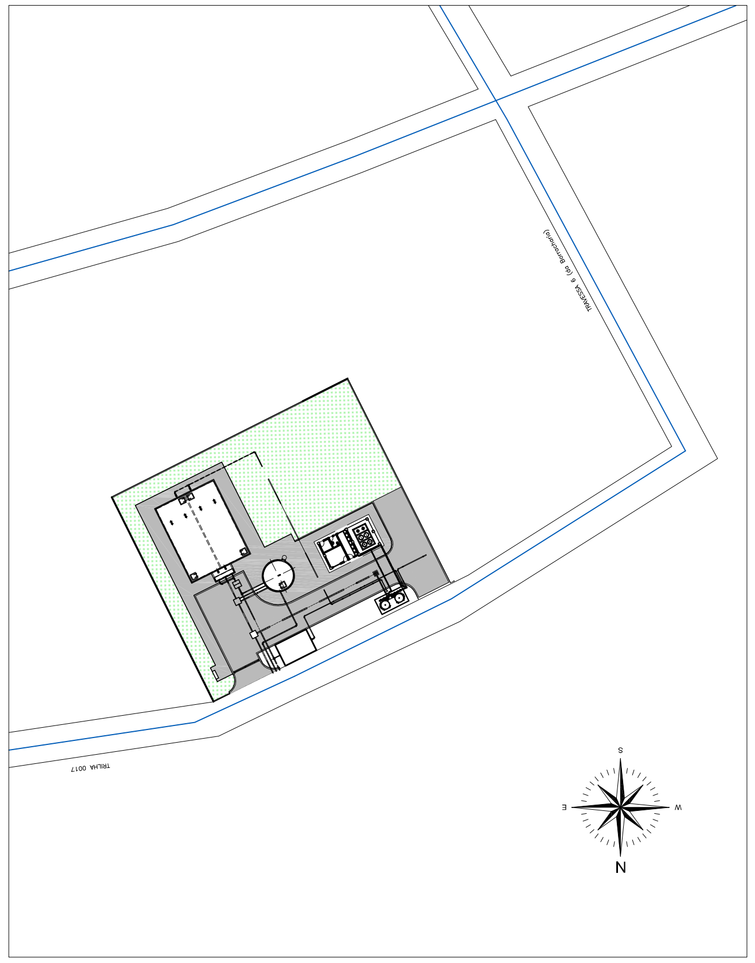

PLANTA DE LOCALIZAÇÃO

ESC. 1:5.000

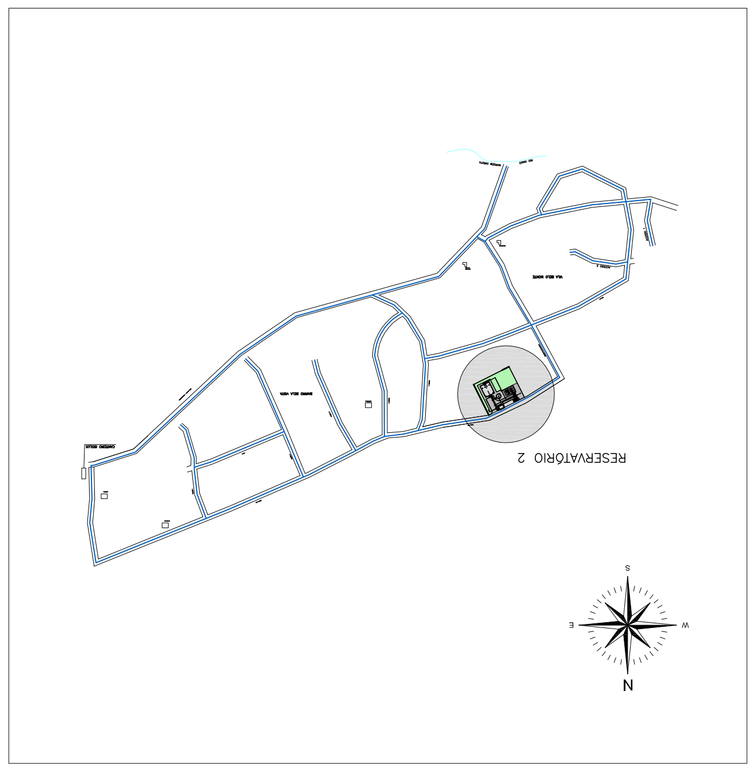

LEGENDA:

REDE DE DISTRIBUIÇÃO DE AGUA POTAVEL

REFERÊNCIAS:

GE-10-024-PB-RT-301 - RELATÓRIO TÉCNICO
GE-10-024-PB-A1-305 - RES. APOIADO PLANTAS E CORTES
GE-10-024-PB-A1-306 - RES. APOIADO CORTES
GE-10-024-PB-A1-307 - RES. ELEVADO PLANTAS E CORTES

REV	DATA	DESCRIÇÃO
0	01/10/10	EMISSÃO INICIAL

ELABORADO POR

GEASANEVITA

DESENHO	DATA
RA	01/10/10
PROJETO	DATA
RSS	01/10/10
APROVAÇÃO	DATA
BYBO	01/10/10
RESP. TÉCNICO	DATA
RICARDO LAZZARI MENDES ART CREA 5060665283D	01/10/10

CONTRATANTE

CNEC WorleyParsons

ANALISADO	SETOR ENGENHARIA	DATA / /
ANALISADO	SETOR	DATA / /
VISTO	SETOR	DATA / /
ACEITO	SETOR	DATA / /

PROJETO

UHE BELO MONTE

TÍTULO

PROJETO HIDRÁULICO
SISTEMA DE ABASTECIMENTO DE AGUA
BELO MONTE DO PONTAL

CENTRO DE RESERVAÇÃO
IMPLANTAÇÃO

CÓDIGO CONTRATANTE	ESCALA	
	INDICADA	
CÓDIGO	REVISÃO	DATA
GE-10-024-PB-A1-304	0	OUT/10