



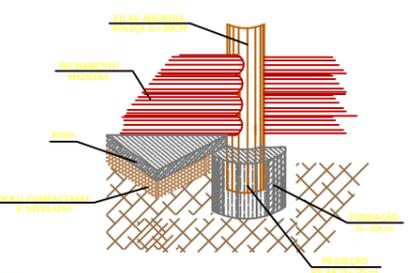


PLANTA CHAVE  
ESCALA 1:100

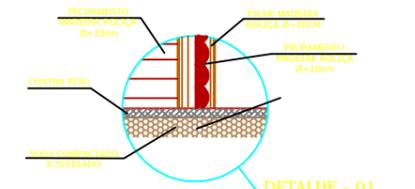


DETALHE

DESCRIÇÃO DE MATERIAIS			
PISO - PAREDE - TETO			
MATERIAL (TIPO)	ESPECIFICAÇÃO DO MATERIAL	DIMENSÕES	QUANTIDADE
CIMENTO	CIMENT QUEMAD.	XXX	1,24m3
CONTR.PISO	CONCRETO DESM.	XXX	4,75m3
PAREDE			
MAD.ROLIÇA	PILAR	Ø=25cmx3,30m	(7)23,10m
MAD.ROLIÇA	PILAR	Ø=25cmx3,30m	(8)26,40m
MAD.ROLIÇA	VIGA	Ø=20cmx4,85m	(1)5,85m
MAD.ROLIÇA	VIGA	Ø=20cmx4,85m	(1)4,05m
MAD.ROLIÇA	VIGA	Ø=20cmx2,20m	(1)2,20m
MAD.ROLIÇA	VIGA	Ø=20cmx3,00m	(1)3,00m
MAD.ROLIÇA	VIGA	Ø=20cmx1,50m	(2)3,00m
MAD.ROLIÇA	VIGA	Ø=20cmx1,85m	(2)3,70m
MAD.ROLIÇA	VIGA	Ø=20cmx4,85m	(2)9,80m
MAD.ROLIÇA	VERGA	Ø=20cmx2,20m	(3)4,40m
MAD.ROLIÇA	CONTRA VERGA	Ø=20cmx2,20m	(2)4,40m
MAD.ROLIÇA	FECHAMENTO	Ø=10cmx5,85m	(14)81,90m
MAD.ROLIÇA	FECHAMENTO	Ø=10cmx3,00m	(2)6,00m
MAD.ROLIÇA	FECHAMENTO	Ø=10cmx3,00m	(14)42,00m
MAD.ROLIÇA	FECHAMENTO	Ø=10cmx1,85m	(2)3,70m
MAD.ROLIÇA	FECHAMENTO	Ø=10cmx1,85m	(2)3,70m
MAD.ROLIÇA	FECHAMENTO	Ø=10cmx4,85m	(14)68,70m
MAD.ROLIÇA	FECHAMENTO	Ø=10cmx2,20m	(2)9,40m
FIXAÇÃO	FECHAMENTO	7,5x7,5cmx2,20m	(3)6,40m
FIXAÇÃO	FECHAMENTO	Ø=8x8x30cm CA-25 COM PORCA E ARRUELA	(9)2,70m
PORTA	MADERA OU SIMIL.	Ø=90x2,10m	(1)
PORTA	MADERA OU SIMIL.	2,00x2,10m	(1)
JANELA	MADERA 2 FOLHAS	2,00x1,50m	(2)

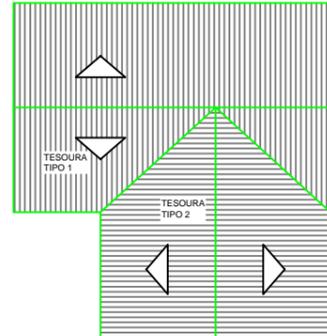


COBERTURA  
ESCALA 1:100


QUADRO DE ESQUADRIAS			
JANELAS			
TIPO	QUANT.	ESPECIFICAÇÃO	REMARKS
J01	01	2 FOLHAS MADERA	
J02	01	2 FOLHAS MADERA	
PORTAS			
TIPO	QUANT.	ESPECIFICAÇÃO	REMARKS
P01	01	1 FOLHA MADERA	
P02	01	1 FOLHA MADERA	

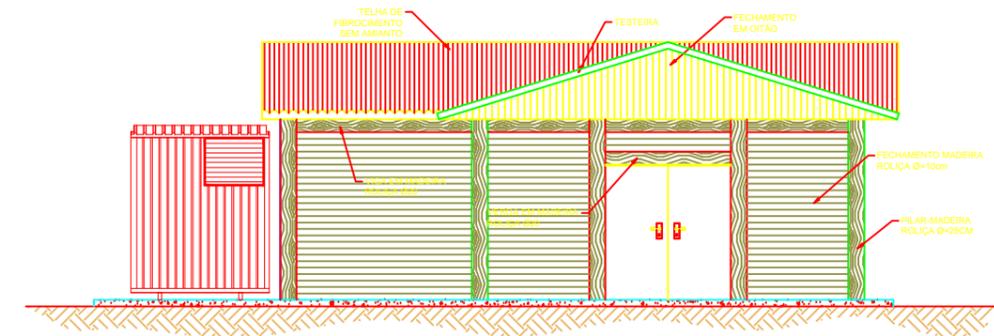


VISTA  
ESCALA 1:50

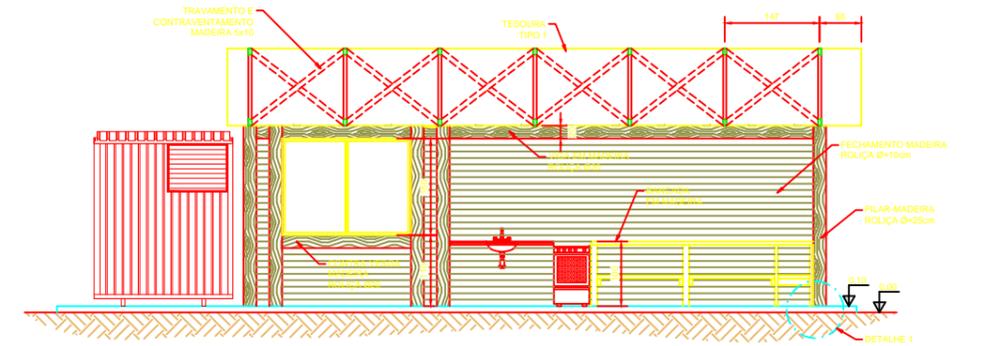


CORTE A'A  
ESCALA 1:50

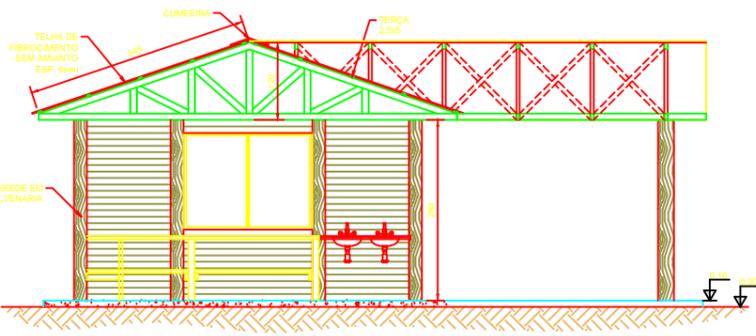


CORTE B'B  
ESCALA 1:50

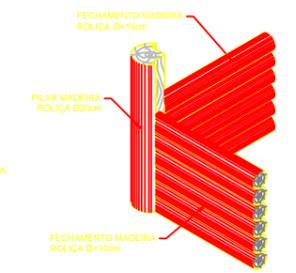


DETALHE ENCAIXE DO FECHAMENTO  
ESCALA 1:20

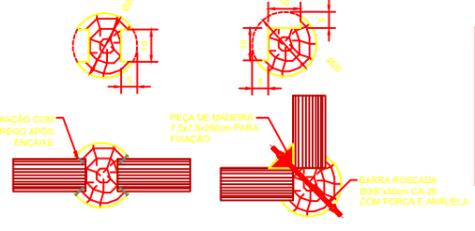


DETALHE CORTE NOS PILARES  
ESCALA 1:10

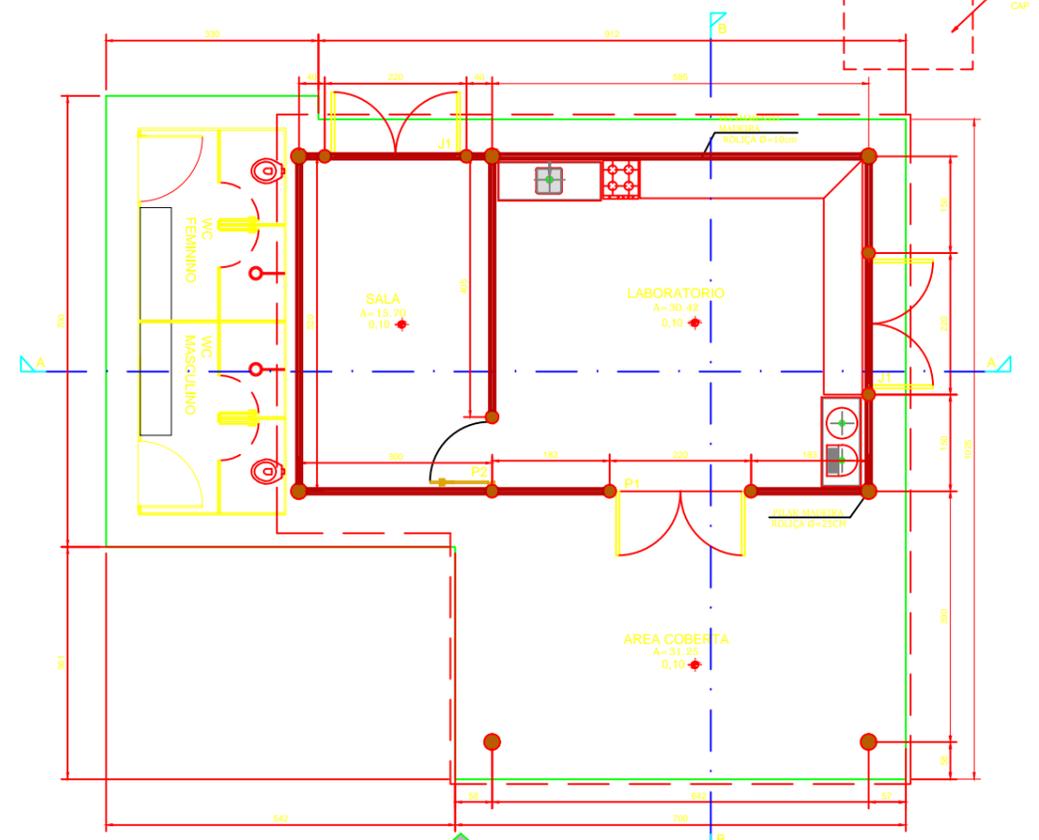

PLANTA  
ESCALA 1:50

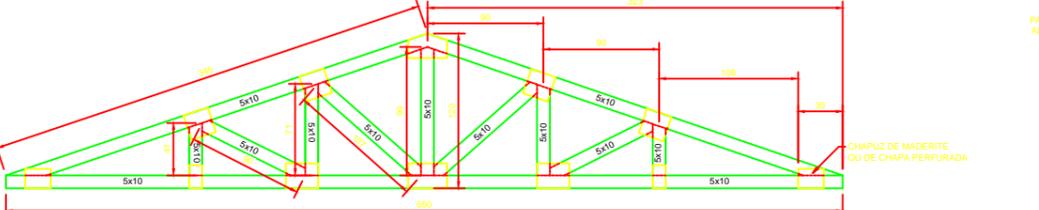

DETALHE TESOURA TIPO 1 (X7)  
ESCALA 1:25

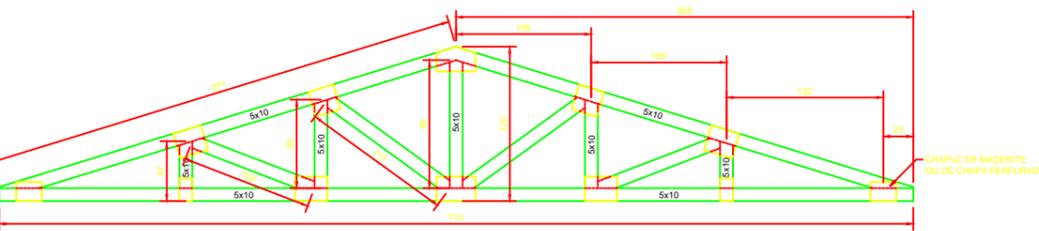

DETALHE TESOURA TIPO 2 (6X)  
ESCALA 1:25

DESENHOS DE REFERÊNCIA

NOTAS  
1 - TODAS AS MEDIDAS ESTÃO EM CENTÍMETROS E ELEVAÇÕES EM METROS EXCETO QUANDO INDICADAS.  
2 - O CONCRETO DA FUNDADAÇÃO DEVERÁ SER COM Fck 15MPa.  
3 - PREVER CAIXA COLETOIRA PARA LABORATORIO 3m³.  
4 - PREVER FOSSA PARA LABORATORIO 3m³.  
5 - LABORATORIO - PREVER VENTILADOR E EXAUSTOR.

LIBERADO

- USE EPI's ( CAPACETE, BOTAS, LUVAS, ETC.)
- MANTENHA O LOCAL DE TRABALHO LIMPO E ORGANIZADO.
  - NÃO SE ARRISQUE, USE O CINTO DE SEGURANÇA.
  - OBEDEÇA A SINALIZAÇÃO. SEGURANÇA E VIDA!

DISTRIBUIÇÃO DE CÓPIAS		02			
DATA:	01				
EMPRESA:	00	EMISSÃO INICIAL	18/06/2012	IGOR	PAULO
REVISÃO:					
DESCRIÇÃO:					
DESENHO:					
VERIFICADO:					
APROVADO:					
DOC. Nº:					

UHE BELO MONTE  
CONSÓRCIO CONSTRUTOR BELO MONTE

CANTEIRO DE OBRA  
VIVEIRO

PLANTA - CORTES - VISTAS - DETALHES

CD-CO-AQ-5085

ESCALA INDICADA

REV. 00