



**PLANTA**  
ESCALA 1/20

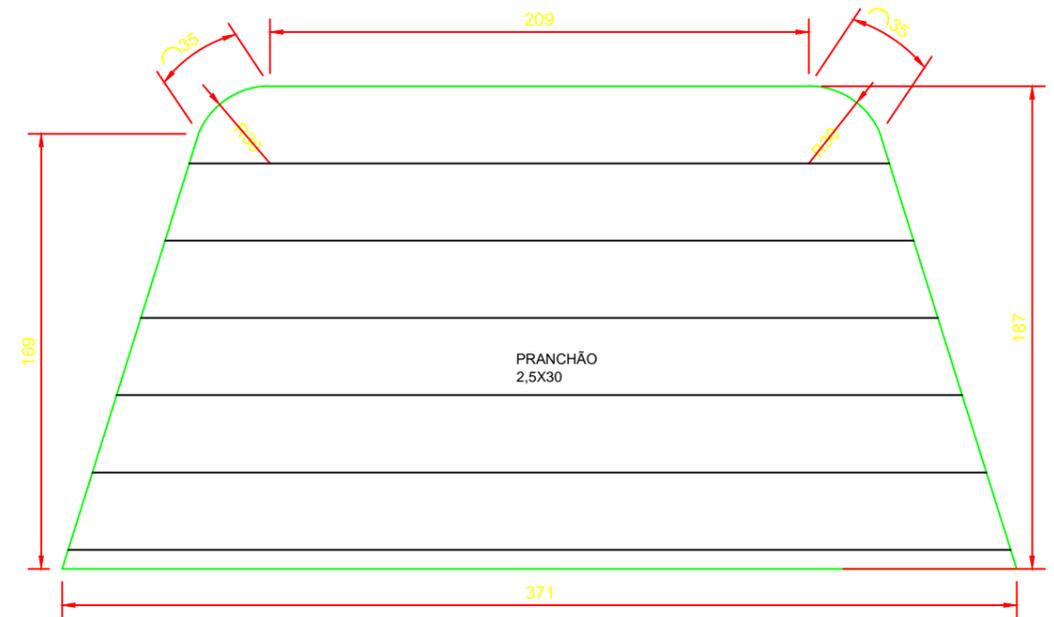

**GEOMETRIA DO COMPENSADO**  
ESCALA 1/25

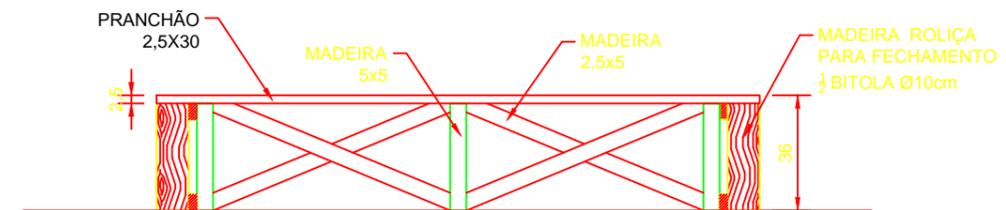

**CORTE A'A**  
ESCALA 1/20

**USE EPI's ( CAPACETE, BOTAS, LUVAS, ETC.)**



MANTENHA O LOCAL DE TRABALHO LIMPO E ORGANIZADO.

NÃO SE ARRISQUE, USE O CINTO DE SEGURANÇA.

OBEDEÇA A SINALIZAÇÃO. SEGURANÇA É VIDA!

**NOTAS**

1 - TODAS AS MEDIDAS ESTÃO EM CENTÍMETROS E ELEVAÇÕES EM METROS EXCETO QUANDO INDICADAS

**DOCUMENTOS DE REFERÊNCIA**

- 1 - CD-CO-AQ-5085-00 - CANTEIRO DE OBRA - VIVEIRO
- 2 - CD-CO-AQ-5086-00 - CANTEIRO DE OBRA - VIVEIRO - ARMAZEM DE ESTOCAGEM
- 3 - CD-CO-AQ-5087-00 - CANTEIRO DE OBRA - VIVEIRO - SOMBRITE
- 4 - CD-CO-AQ-5088-00 - CANTEIRO DE OBRA - VIVEIRO - AUDITORIO

**LIBERADO**

DISTRIBUIÇÃO DE CÓPIAS		03			
DATA:		02			
CARPINTARIA		01			
CIRCULAR					
COMERCIAL					
ELETROMECÂNICA	REV.		DESCRIÇÃO	DATA	DESENHO VERIF.
INDUSTRIAL					
MECÂNICA					
PÁTIO DE FERROS					
PLANEJAMENTO					
PROD. TERRA/ROCHA					
PRODUÇÃO CIVIL					
QMSSRS					
TOPOGRAFIA					
 <b>CANAL DE DERIVAÇÃO</b>		<b>UHE BELO MONTE</b> <b>CONSÓRCIO CONSTRUTOR BELO MONTE</b>			
DESENHO: IGOR <i>[Signature]</i> 20/06/2012 VERIFICADO: PAULO <i>[Signature]</i> 20/06/2012 APROVADO: REGINA <i>[Signature]</i> 20/06/2012		<b>CANTEIRO DE OBRA</b> <b>VIVEIRO-AUDITORIO</b> <b>DETALHAMENTO PALCO</b>			
DOC. N°		DESENHO N°	CD-CO-CQ - 5004	ESCALA INDICADA	REV. 00