



PLANTA
ESC. 1:1500

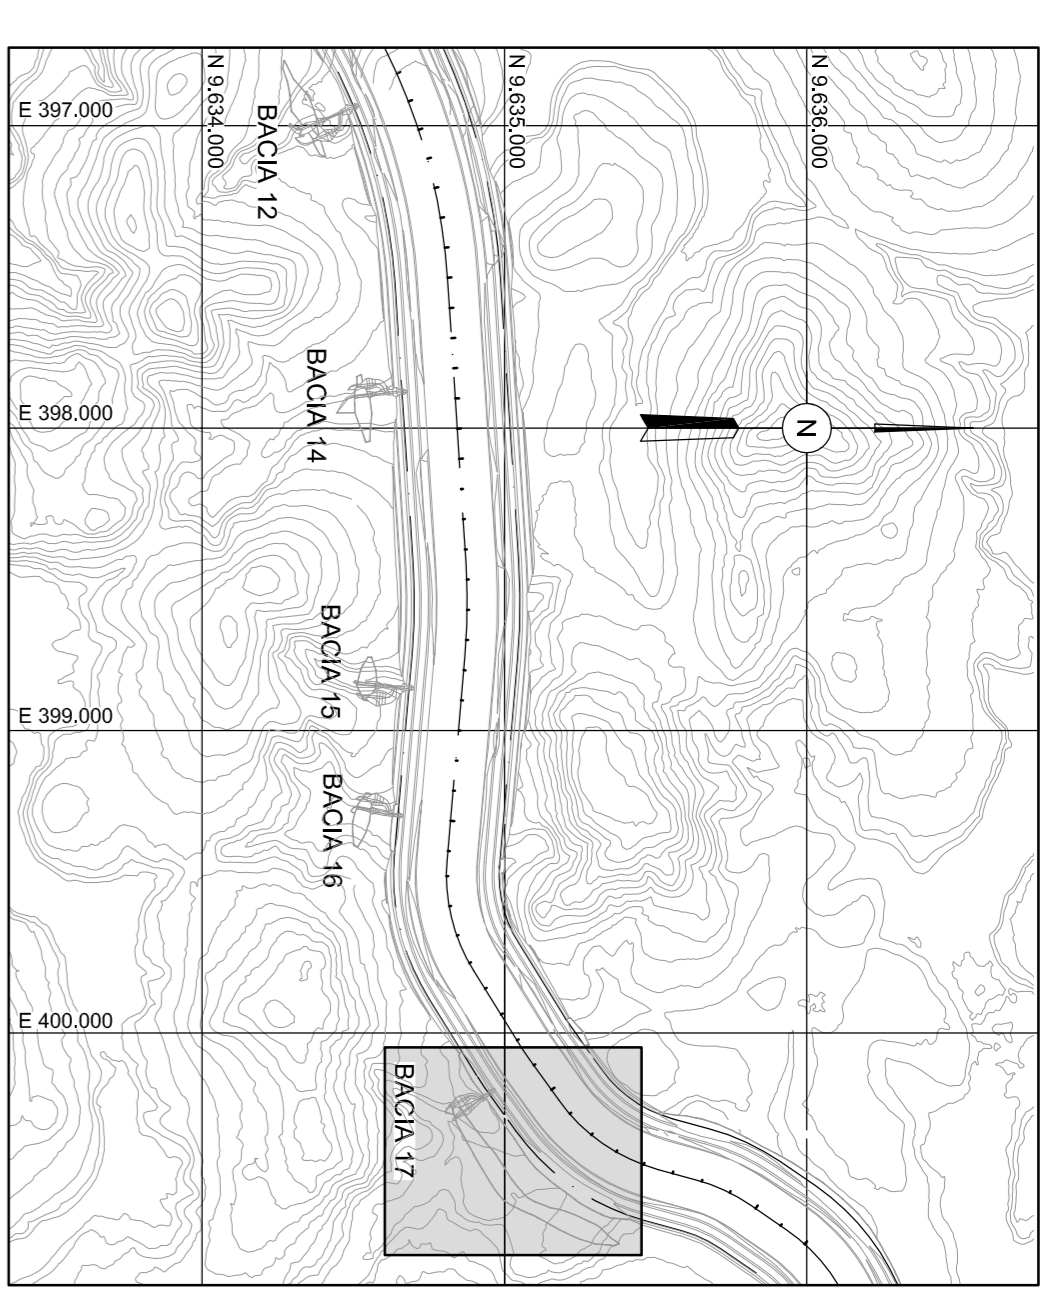


PLANTA CHAVE
SEM ESCALA

SÍMBOLO	DESCRIÇÃO
→	PONTO ALTO
□	DESCIDA HIDRAULICA
↔	TRAVESSIA DE ACESSO
---	CANALETA DE ENROCAMENTO
---	CANALETA TRAPEZOIDAL
▨	BOTA-FORA RECUPERADO
▨	ÁREA DE INUNDAÇÃO TEMPORÁRIA PARA AMORTECIMENTO DE CHEIAS

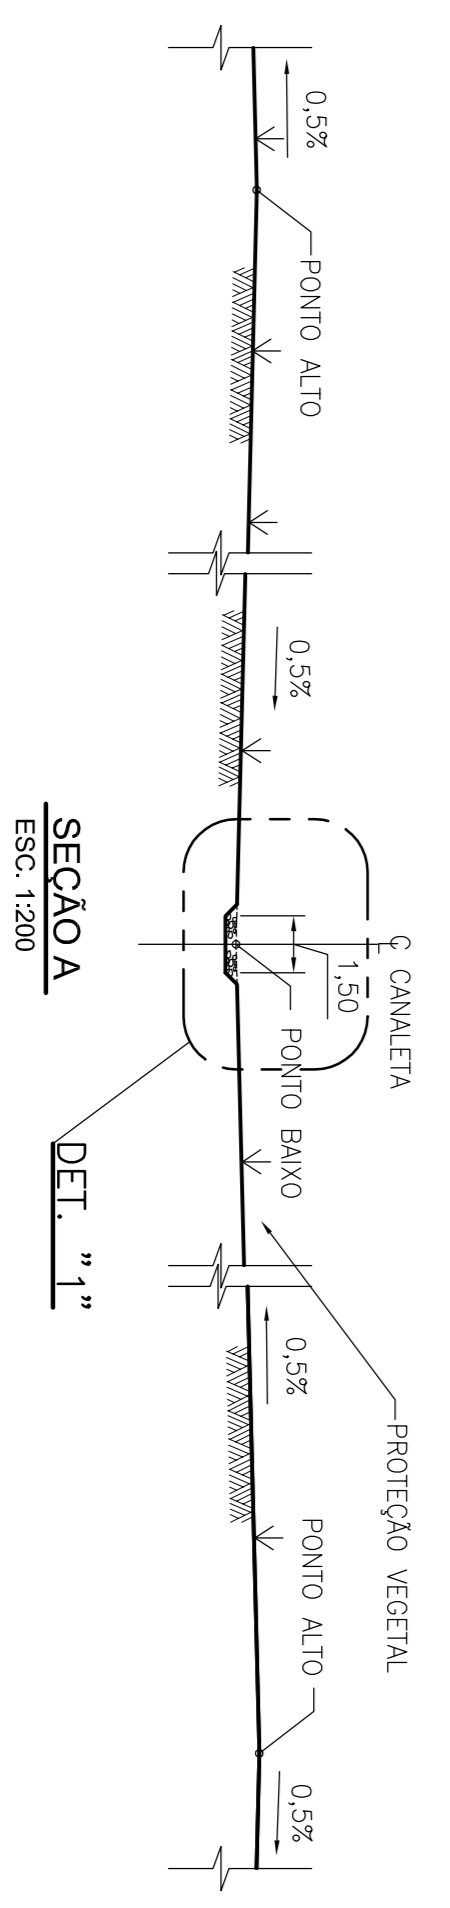

SEÇÃO
ESC. 1:200

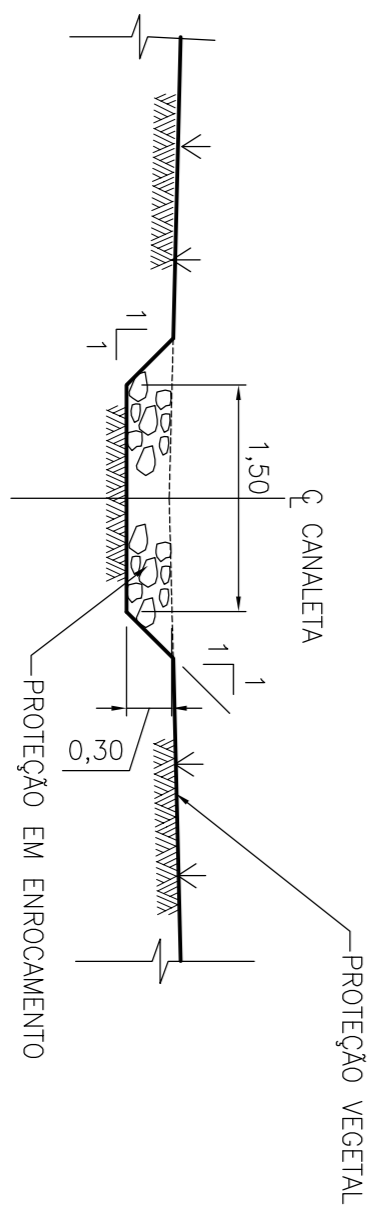

DETALHE 1
ESC. 1:50

DESENHOS DE REFERÊNCIA

NOTAS

TRABALHE COM FERRAMENTAS ADEQUADAS.
MANTENHA O LOCAL DE TRABALHO
LIMPO E ORGANIZADO.
NÃO SE ARRISQUE. USE CINTO DE SEGURANÇA.
USE EPI'S (CAPACETE, BOTAS, LUVAS, ETC.).
OBEDEÇA A SINALIZAÇÃO, SEGURANÇA E VIDA!

02			
01	EMISSÃO INICIAL	19/12/12	AJZ
00			MLF
REV.1	DESCRIÇÃO	DATA	DESENHO
			VERIF.
UHE BELLO MONTE CONSORCIO CONSTRUTOR BELLO MONTE			
CANAL DE DERIVAÇÃO BOTA-FORA 17			
DRENAGEM SUPERFICIAL - PLANTA E DETALHES			
PROJETO	DESENHO	REVISÃO	INDICAÇÃO
PARA O	DE	NO	EM
BRG	2012/12	0	