


## ACAMPAMENTO PIMENTAL

- 01 PORTARIA/CONTROLE
- 02 COZINHA/REFEITÓRIO
- 03 CENTRO DE ATENDIMENTO AO TRABALHADOR ( CAT )
- 04 ESCRITÓRIO DE ENGENHARIA
- 05 ESCRITÓRIO DO CLIENTE
- 06 ALOJAMENTO N5/ N6/ N7 ( MISTO )
- 07 ALOJAMENTO N3 N4 ( MISTO )
- 08 ALOJAMENTO N1/ N2 ( MASCULINO )
- 09 LAVANDERIA
- 10 CENTRO DE CONVIVÊNCIA N1/ N2
- 11 ALOJAMENTO N1/ N2 ( FEMININO )
- 12 QUADRA POLIESPORTIVA
- 13 CAMPO DE FUTEBOL SOCIETY
- 14 PREFEITURA
- 15 CENTRAL DE TRIAGEM E COMPOSTAGEM DE RESÍDUOS
- 16 DEPÓSITO PROVISÓRIO DE RESÍDUOS CLASSE I
- 17 DEPÓSITO PROVISÓRIO DE RESÍDUOS CLASSE I E CLASSE II
- 18 E.T.A
- 19 E. T. E
- 20 ATERRO SANITÁRIO
- 21 ESTACIONAMENTO DE ONBUS
- 22 DEPÓSITO DE MATERIAL EXCEDENTE
- 23 DEPÓSITO DE MADEIRA
- 24 CENTRAIS DE BRITAGEM
- 25 ÁREA PARA ESTOQUE DE SOLO ORGÂNICO
- 26 CAMPO DE FUTEBOL
- 27 PÔSTO DE ABASTECIMENTO
- 28 GERADORES
- 29 SUBESTAÇÃO
- 30 LUBRIFICAÇÃO e BORRACHARIA
- 31 RAMPAS DE LAVAGEM
- 32 OFICINA E ALMOXARIFADO
- 33 PEDREIRA
- 34 VIVEIRO
- 35 TORRE
- 36 CENTRAL DE ARMAÇÃO
- 37 PAIOL DE EXPLOSIVOS
- 38 PAIOL DE ACESSÓRIOS
- 39 CENTRAL DE CARPINTARIA PROVISÓRIA
- 40 DESCARGA DE AGUA DA E.T.E
- 41 CAPTAÇÃO DE AGUA BRUTA
- 42 CALDEIRA
- 43 ESTAÇÃO ELEVATÓRIA DE ESGOTOS
- 44 TORRE OPERADORA OI
- 45 LAGOAS DE AGUA BRUTA
- 46 LEITO TRATAMENTO DE LODO
- 47 CENTRAL DE CONCRETO
- 48 LABORATÓRIO DE SOLOS E CONCRETO
- 49 OFICINA DE APOIO BRITAGEM
- 50 RESERVATÓRIO DE AGUA 540m³
- 51 POSTO DE COMBUSTIVEL
- 52 LAGOAS TRATAMENTO DE ESGOTO
- 53 CENTRO DE APOIO AO CAMINHOEIRO
- 54 PORTARIA DE PEDESTRES
- 55 ADMINISTRAÇÃO CENTRAL DE TRIAGEM
- 56 ACESSO CAPTAÇÃO DE ÁGUA BRUTA
- 57 REDE EMISSÁRIO DAS LAGOAS
- 58 SUBESTAÇÃO PROVISÓRIA - GRUPO GERADOR
- 59 POÇO AMAZONAS
- 60 OFICINA PROVISÓRIA
- 61 POSTO DE COMBUSTIVEL ( PIONEIRO)
- 62 CENTRAL DE ARMAÇÃO PROVISÓRIA
- 63 CENTRAL DE HIDRAULICA PROVISÓRIA
- 64 LAGOS DE CHORUME

DETALHE TRILHA PIMENTAL

## TRILHA PIMENTAL

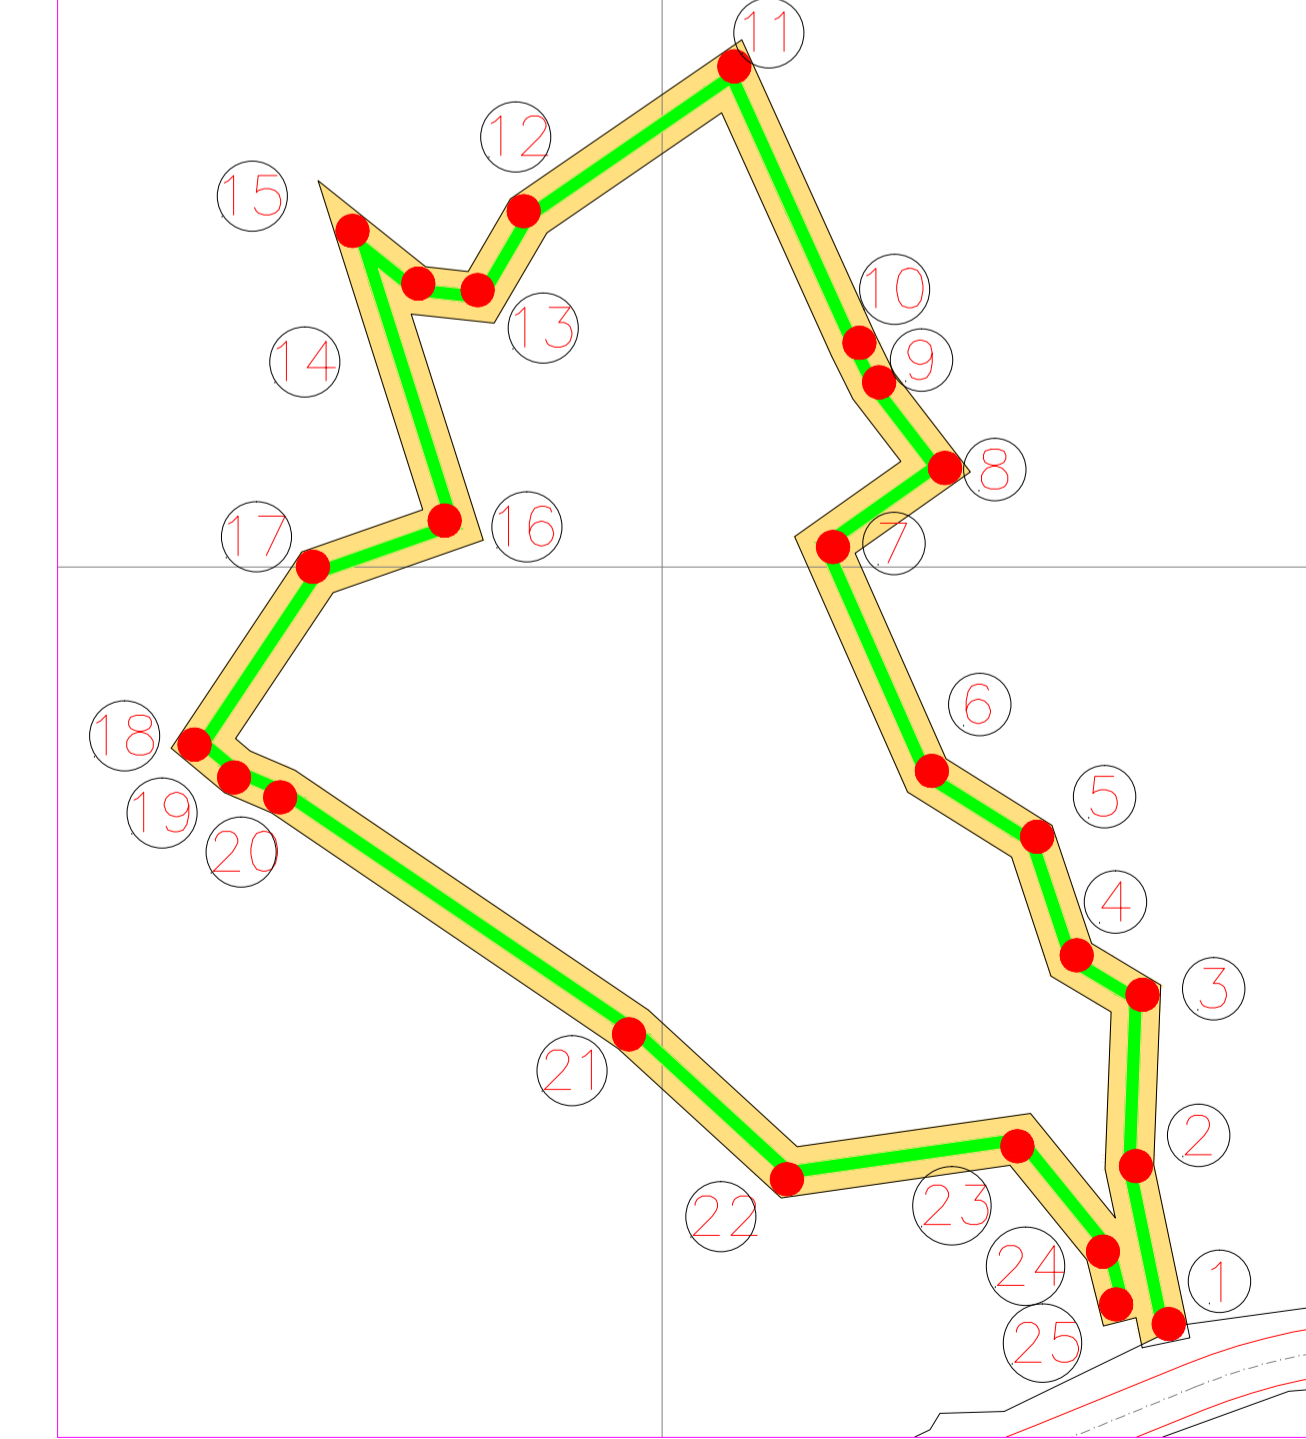

### TRILHA PIMENTAL

- 1 Portal início da trilha ecológica.
- 2 Placa de identificação ingá
- 3 Placa de identificação jarana
- 4 Placa de identificação Melancieira
- 5 Placa de identificação Leuro Faia
- 6 Placa de identificação Marupá
- 7 Placa de identificação Maraximbé
- 8 Placa de identificação Costanheira
- 9 Placa de identificação Acapú
- 10 Placa de identificação Ituba
- 11 Placa de identificação Maracatiara
- 12 Traversia em igarapé pinguela
- 13 Bifurcação da trilha placa do tatu
- 14 Placa de identificação Açai
- 15 Área de descanso palestras
- 16 Placa de identificação Seringueira
- 17 Placa de identificação Taperebá
- 18 Traversia em igarapé pinguela
- 19 Placa de identificação Embaúba
- 20 Placa de identificação Cumarurano
- 21 Placa de identificação Injã
- 22 Placa de identificação Acapú
- 23 placas ambientais
- 24 Placa de identificação Mamú
- 25 Final da trilha ecológica

DESENHOS DE REFERÊNCIA  
TRILHA PIMENTAL

NOTAS

TRABALHE COM FERRAMENTAS ADEQUADAS.  
MANTENHA O LOCAL DE TRABALHO  
LIMPO E ORGANIZADO.  
NÃO SE ARRISQUE, USE CINTO DE SEGURANÇA.  
USE EPI's (CAPACETE, BOTAS, LUVAS, ETC.).  
OBEDEÇA A SINALIZAÇÃO, SEGURANÇA É VIDA!

**CCBM**  
PIMENTAL  
DESENHO:  
PROJETO:  
CONFERIDO:

**UHE BELO MONTE**  
CONSORCIO CONSTRUTOR BELO MONTE

**CANTEIRO DE OBRA**  
GERAL DO EMPREENDIMENTO  
VISITAS EM AREAS DE EXUBERANCIA DE FAUNA E FLORA

ESCALA 1:3.000 REV. 00  
FORMATO A1 (841x594mm)