


RELATÓRIO CONSOLIDADO DE ANDAMENTO DO PBA E DO ATENDIMENTO DE
CONDICIONANTES

CAPÍTULO 2 – ANDAMENTO DO PROJETO BÁSICO AMBIENTAL

**Anexo 5.1.7 – 2 - Intervenções viárias propostas:
Acesso aos Reassentamentos e Projeto Parques e Orla**

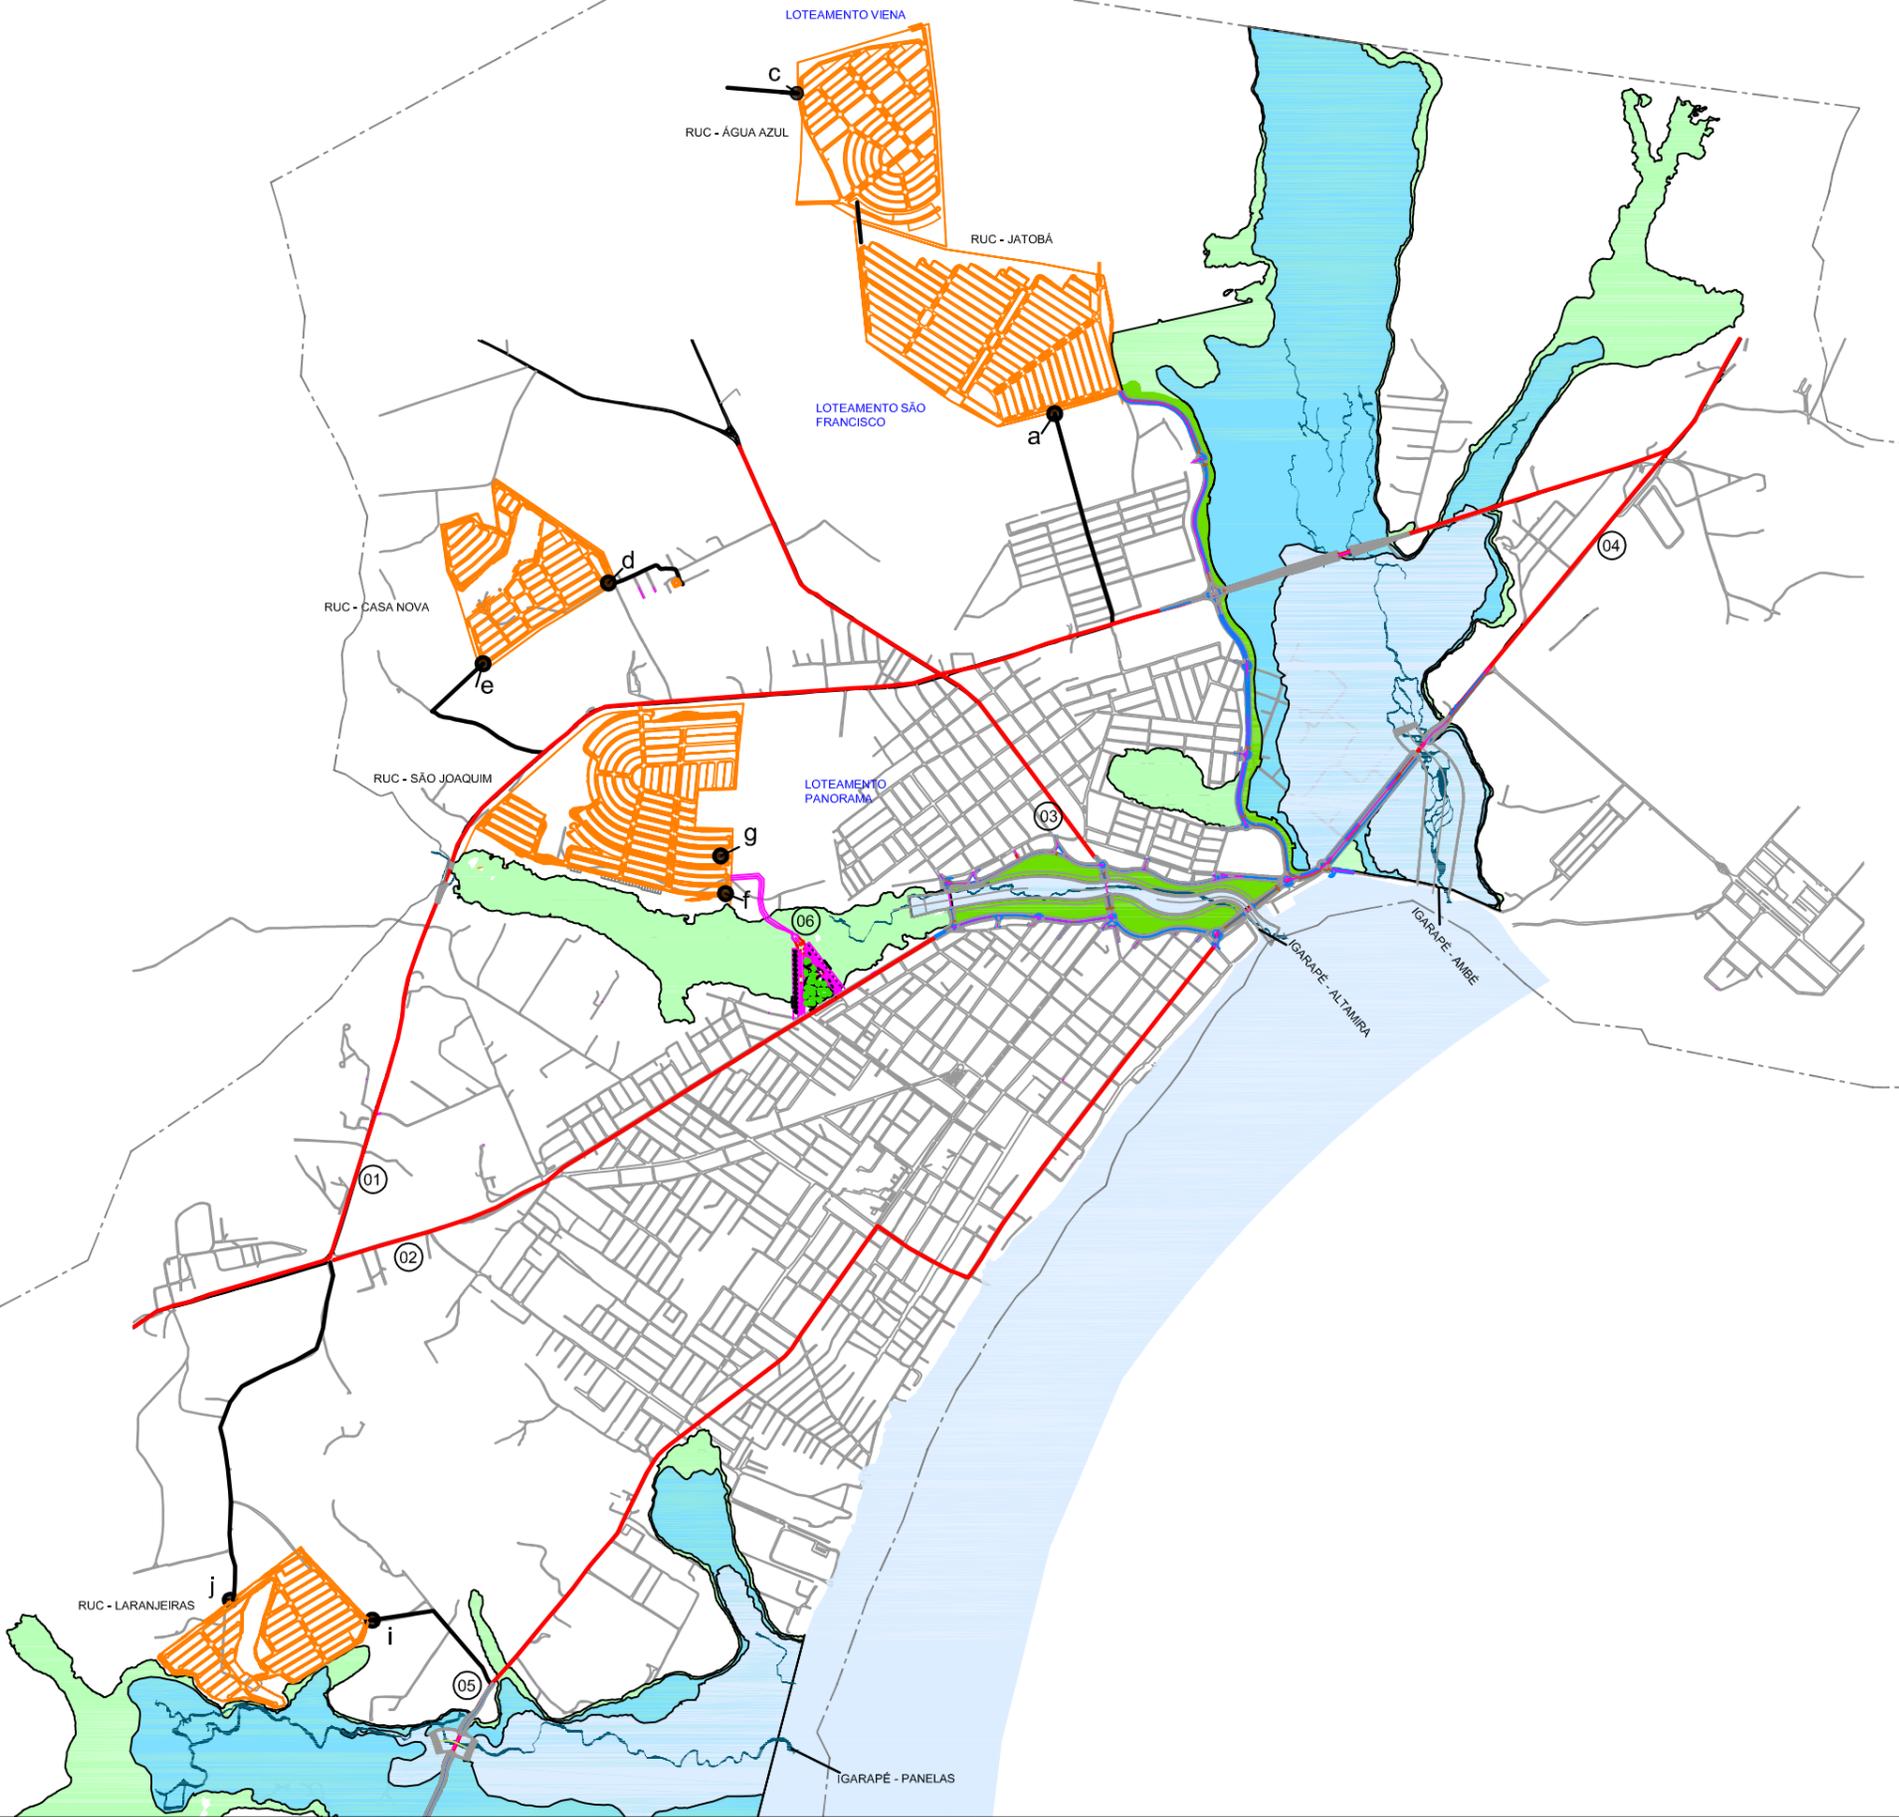

LEGENDA:

- JATOBÁ**
 - a. LIGAÇÃO COM AV. BOM JESUS
 - b. LIGAÇÃO ÁGUA AZUL
- ÁGUA AZUL**
 - c. LIGAÇÃO VIENA - RUA DOS LÍRIOS
- CASA NOVA**
 - d. LIGAÇÃO COM UBS - SANTA ANA
 - e. LIGAÇÃO COM A BR 230
- SÃO JOAQUIM**
 - f. LIGAÇÃO RUA 10 - LOTEAMENTO PANORAMA
 - g. LIGAÇÃO COM A RUA 8 - VIA EXISTENTE
- LARANJEIRAS**
 - i. LIGAÇÃO EST. SANATÓRIO - TANCREDO NEVES
 - j. LIGAÇÃO RAMAL CAMA DE VARA

- PERÍMETRO URBANO
- ACESSOS AOS NOVOS BAIRROS
- VIAS PRINCIPAIS EXISTENTES
- ① TRANSAMAZÔNICA BR 230
- ② AV. PERIMENTAL
- ③ AV. JOÃO COELHO
- ④ AV. ERNESTO ACIOLY
- ⑤ AV. TANCREDO NEVES
- ⑥ TRANSPOSIÇÃO(Prefeitura de Altamira)
- COTA 97,50m
- COTA 98,50m
- COTA 100,00m
- PAISAGISMO

UHE BELO MONTE		
Elaborado por: 		
Número CNEC: NM263-5.1.7-46-DE	Escala: s/escala	Revisão: 0
Elaboração: Patrícia Barros	Verificação/Aprovado: Patrícia Q. Barros	
Responsável Técnico: Patrícia Q. Barros		
Título: Figura 5.1.7-1 - Intervenções viárias propostas: acessos aos reassentamentos		
		Data: 17.01.2014