




CAPÍTULO 02 – ANDAMENTO DO PROJETO BÁSICO AMBIENTAL DO COMPONENTE INDÍGENA

Anexo 7.2.3.5-1 - Termos de entrega e planta baixa dos galpões de armazenamento e secagem de castanha - TI Koatinemo

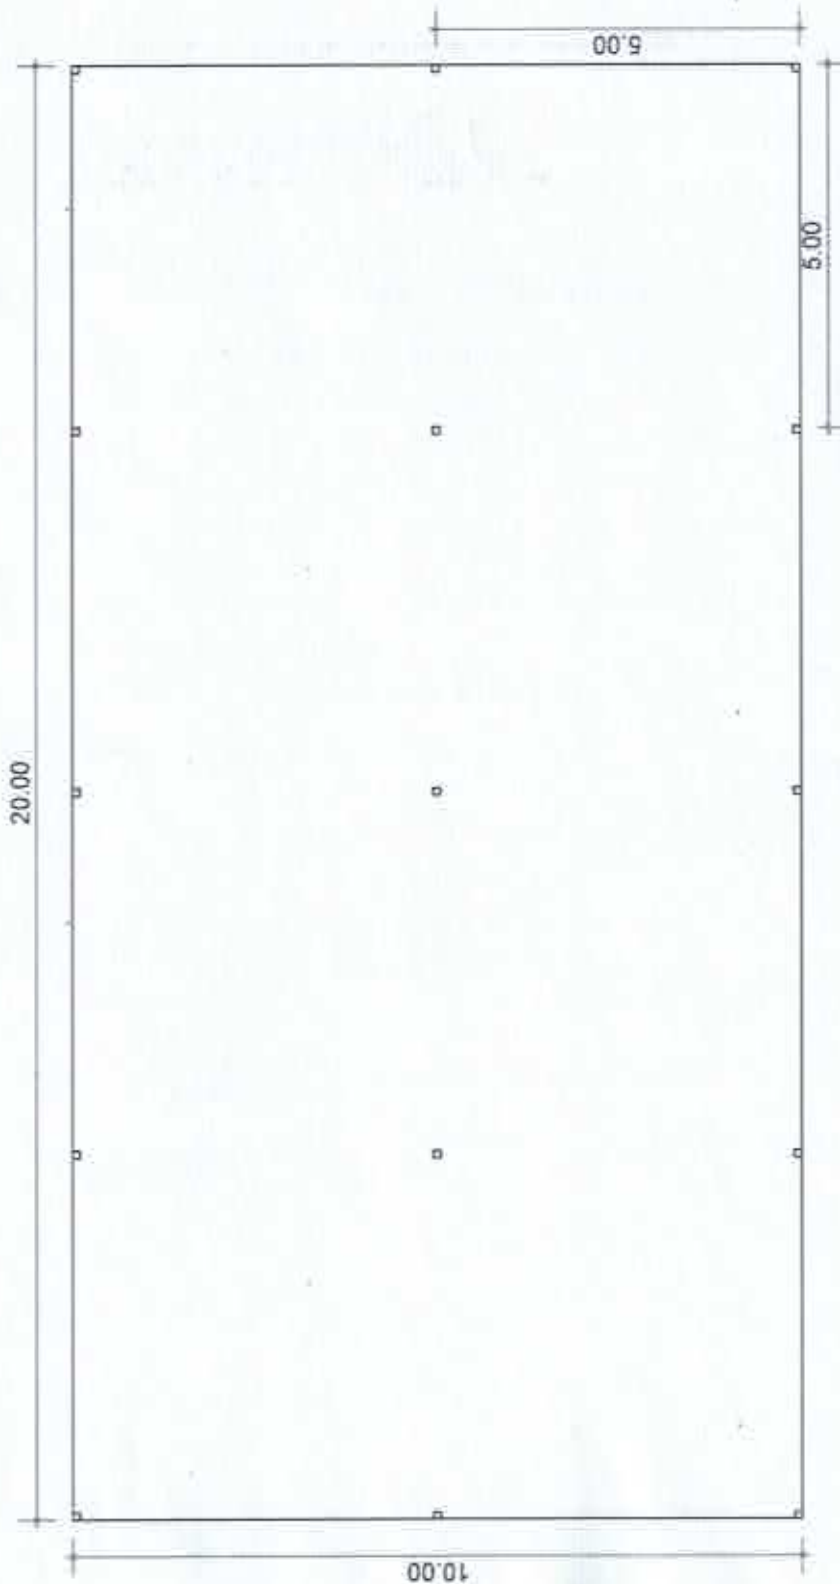

RESPONSÁVEL TÉCNICO:

Thiago da Silva Oliveira
 THIAGO DA SILVA OLIVEIRA
 ENGENHEIRO AGRÔNOMO
 CREA/PA. 1513023284

TI: KOATINEMO

ALDEIA: KWATINEMU

FRANCHA: PLANTA BAIXA DO
 VIVEIRO PARA FORMAÇÃO DE
 MUDAS DE CACAU

01 | 01

ESCALA: 1:100 | ÁREA: 200 m²

DATA: 01/2017

PROGRAMA DE ATIVIDADES PRODUTIVAS – PBA CI

 Altamira, 11 de Outubro de 2016.

TERMO DE ENTREGA

Pelo presente, atestamos a entrega pela Norte Energia S.A. CNPJ 12.300.288/0001-07, através da Executora DB Cavalli, responsável pelo Programa de Atividades Produtivas do PBA-CI destinado ao projeto de Coleta e Comercialização de Produtos Florestais não Madeireiros – Castanha do Brasil para a comunidade indígena da aldeia Kwatinemu como atendimento da solicitação do PAP.

DESCRIÇÃO DO PRODUTO	QTD	Recebido
Galpão para secagem e armazenamento de castanhas 10x8m	1	1
OBS:		

Pelo presente Termo de Entrega, declaro que recebi, os produtos acima citados.

Entregue por

Dairani Cavali

Recebido por

Ymiri Assurini

Em 11 / 11 / 2016

PROGRAMA DE ATIVIDADES PRODUTIVAS – PBA CI

Altamira, 27 de out. de 2016.TERMO DE ENTREGA

Pelo presente, atestamos a entrega pela Norte Energia S.A. CNPJ 12.300.288/0001-07, através da Executora DB Cavalli, responsável pelo Programa de Atividades Produtivas do PBA-CI destinado ao projeto de Coleta e Comercialização de Produtos Florestais não Madeireiros – Castanha do Brasil para a comunidade indígena da aldeia Ita-aka como atendimento da solicitação do PAP.

DESCRIÇÃO DO PRODUTO	QTD	Recebido
Galpão para secagem e armazenamento de castanhas 10x8m	1	L
OBS:		

Pelo presente Termo de Entrega, declaro que recebi, os produtos acima citados.

Entregue por

Arivani Cavalli

Recebido por

Kwaii AkunininiEm 27 / 10 / 2016