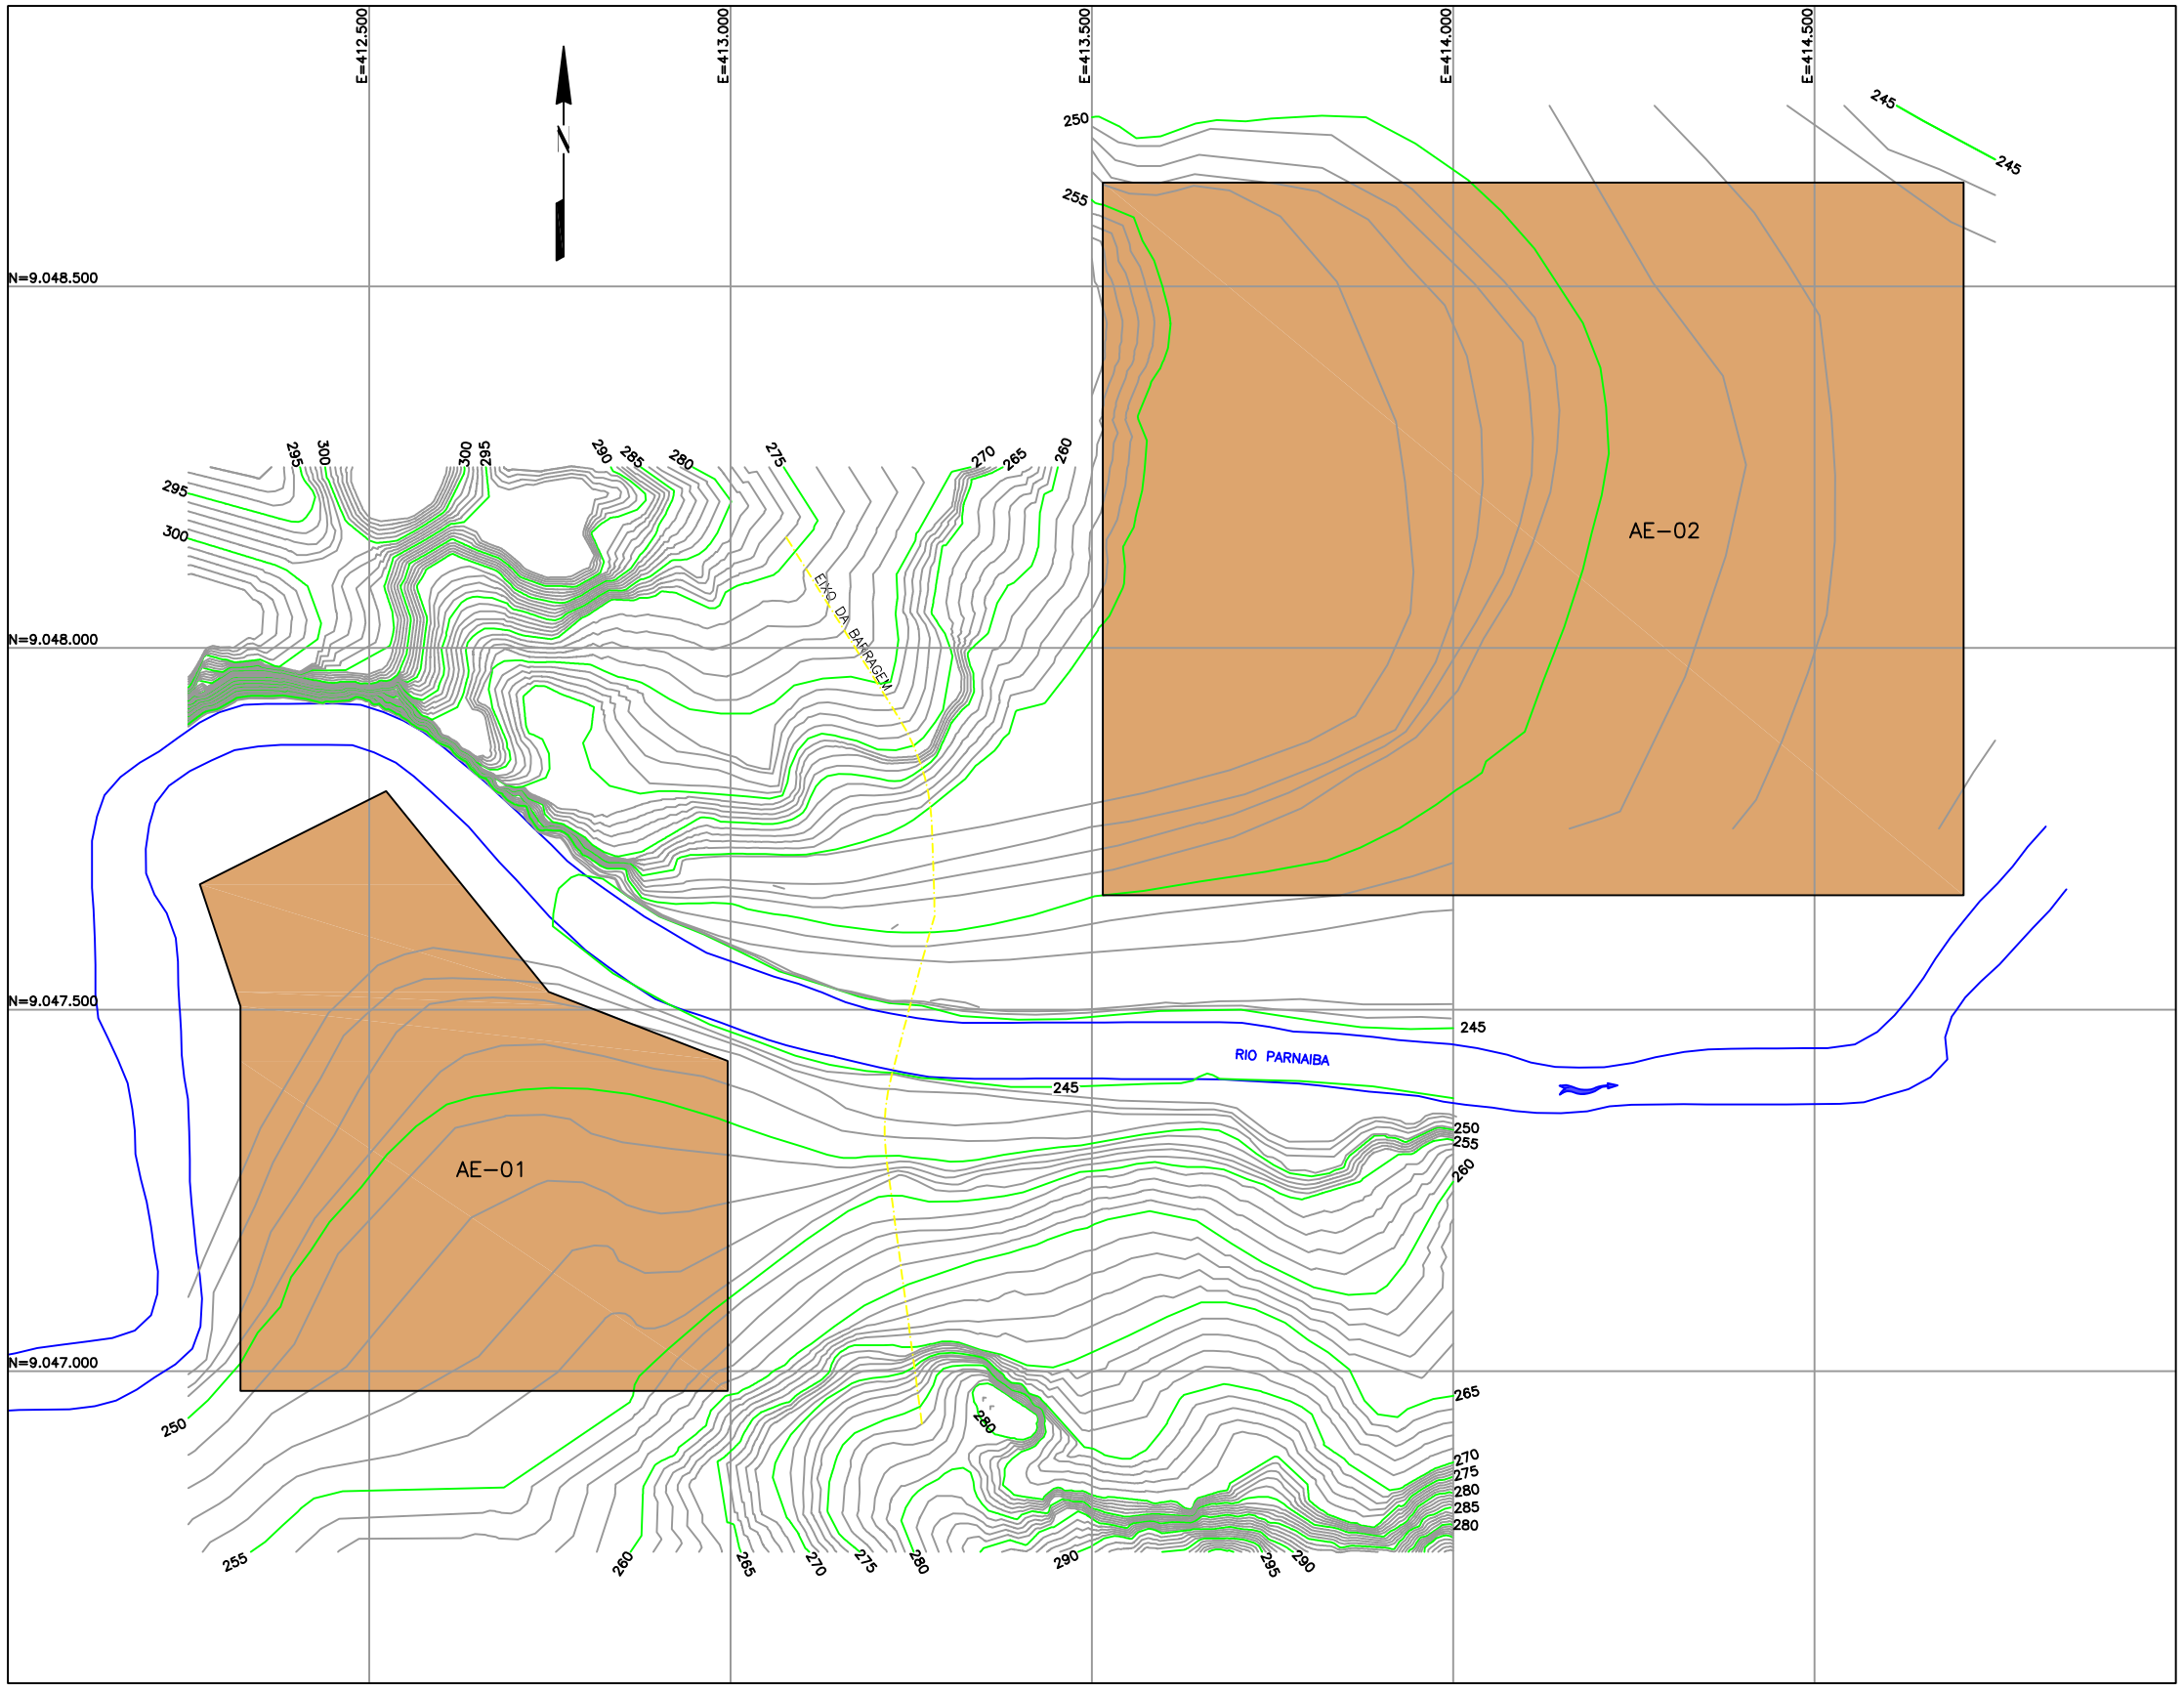

PLANTA
ESC. 1:10.000

LEGENDA:

AE–01 ÁREA DE EMPRÉSTIMO DE MATERIAL TERROSO

NOTAS:

1–TODAS AS DIMENSÕES E ELEVAÇÕES ESTÃO EM METRO, EXCETO ONDE INDICADO.

0 100 200 300 400 500m
ESCALA ORIGINAL 1:10.000

	DATA	FEITO	VISTO	APROV.
c				
b				
a				

ALTERAÇÕES

SPEC TECNOLOGIA E ENGENHARIA CONSULTORIA

PROJ. SPEC	VISTO BGM	
DES. ABS	APROV. MAGDI SHAAT Nº CREA R.T. 9.862/D–MG	
CONF. LAP	DATA NOV/09	

ECE – EMPRESA COMERCIALIZADORA DE ENERGIA
VISTO
APROV.
DATA

UHE CANTO DO RIO

PROJETO BÁSICO
INVESTIGAÇÕES GEOLÓGICO–GEOTÉCNICAS
ÁREA DO BARRAMENTO
EIA–004A–CR ÁREAS DE EMPRÉSTIMO
PLANTA

Nº DESENHO
ST–795–B
DB–G26–007
Rev.
FOLHA
ARQ.