ACAMPAMENTO

CANTEIRO DE OBRA

1 PORTARIA (4m2)
2 ESTOCAGEM COMBUSTÍVEIS
3 POSTO DE ABASTECIMENTO
4 LAVAGEM E LUBRIFICAÇÃO
5 OFICINA MECÂNICA (300m2)
6 ALMOXARIFADO (200m2)
7 ESTOCAGEM DE MATERIAL
8 CENTRAL DE ARMAÇÃO (250,00m2)
9 SANITÁRIOS (25m2)
10 FOSSA SÉPTICA, FILTRO ANAERÓBIO E SUMIDOURO
11 RESERVATÓRIO D'ÁGUA
12 CENTRAL DE FORMAS (250,00m2)
13 CIPA/AMBULATÓRIO (42m2)
14 ESCRITÓRIO (150m2)
15 COZINHA / REFEITÓRIO
16 ALOJAMENTO DO VIGIA

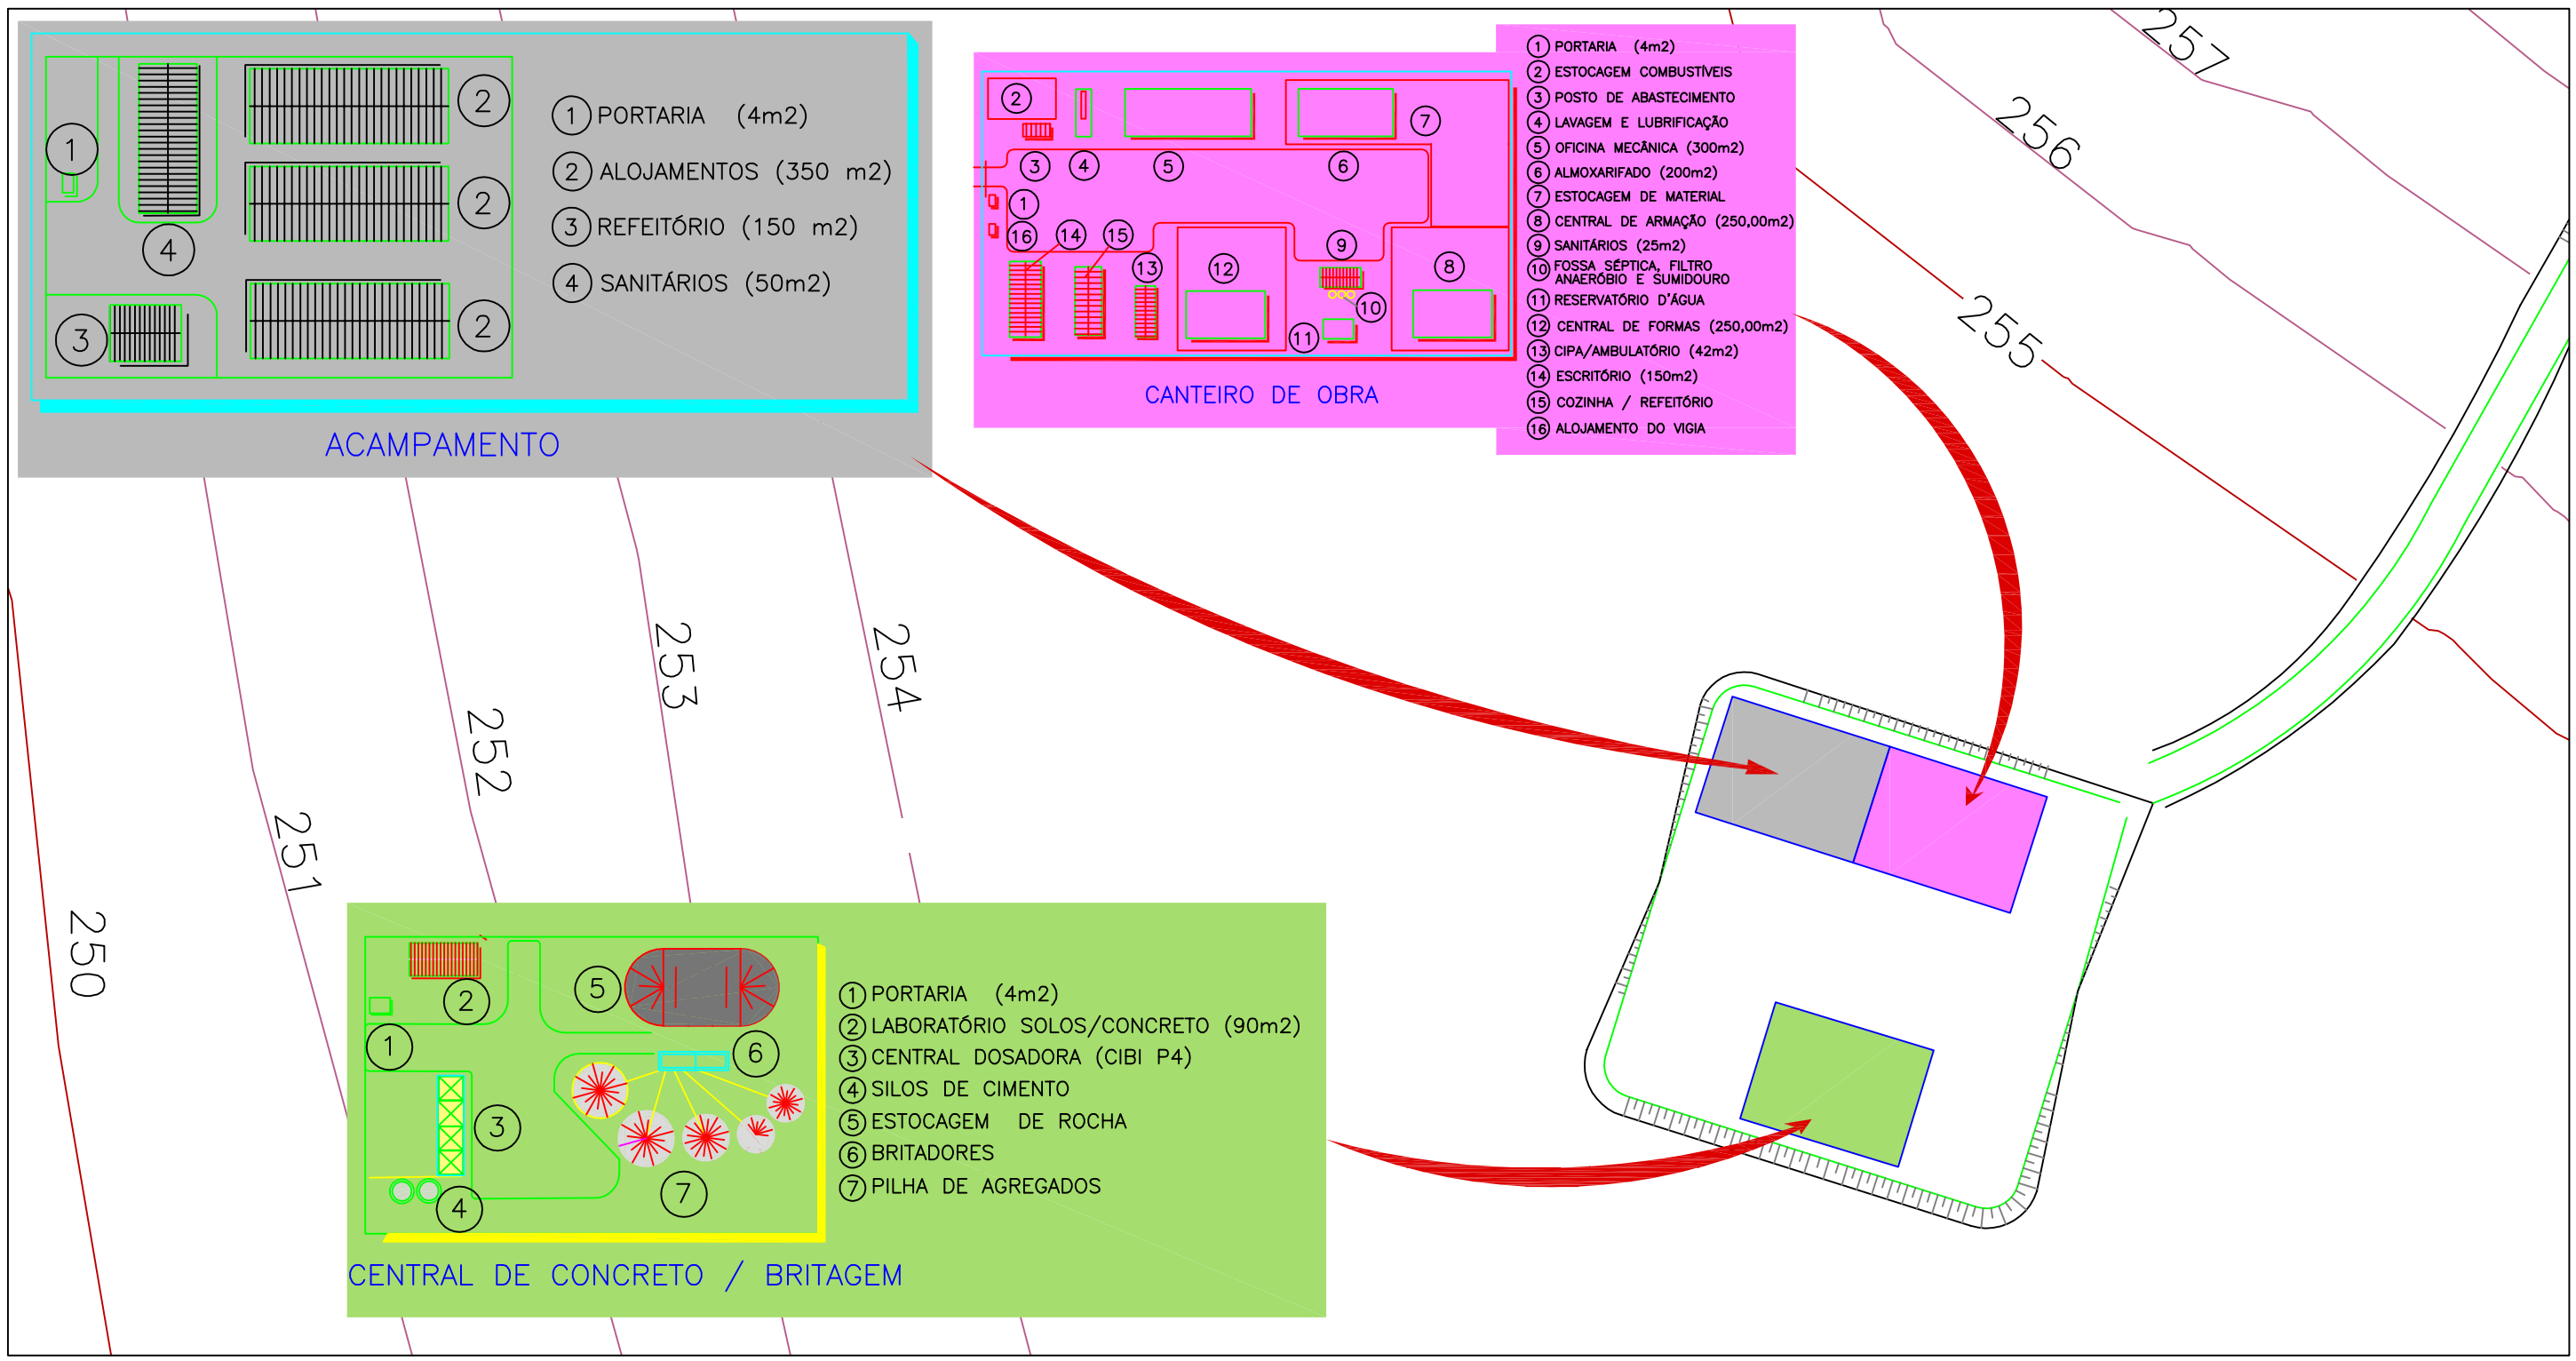

CENTRAL DE CONCRETO / BRITAGEM

PLANTA

NOTAS:

1 – TODAS AS DIMENSÕES E ELEVAÇÕES ESTÃO EM METRO, EXCETO ONDE INDICADO.

Modificado para o Estudo de Impacto Ambiental / 2014 por: soma CONSULTORIA AMBIENTAL

0 40 80 120 160 200m

DATA	FEITO	VISTO	APROV.
ALTERAÇÕES			

SPEC PLANEJAMENTO ENGENHARIA CONSULTORIA

ECE – EMPRESA COMERCIALIZADORA DE ENERGIA

PROJ. SPEC	VISTO BGM	VISTO	
DES. ABS	APROV. MAGDI SHAAT Nº CREA R.T. 9.862/D-MG	APROV.	
CONF. SSVM	DATA NOV/09	DATA	

UHE CANTO DO RIO

PROJETO BÁSICO

ARRANJO GERAL

EIA–005–CR CANTEIRO DE OBRAS

PLANTA

Nº DESENHO

Rev.

FOLHA

ARQ.