ST795BDBZ2700 1

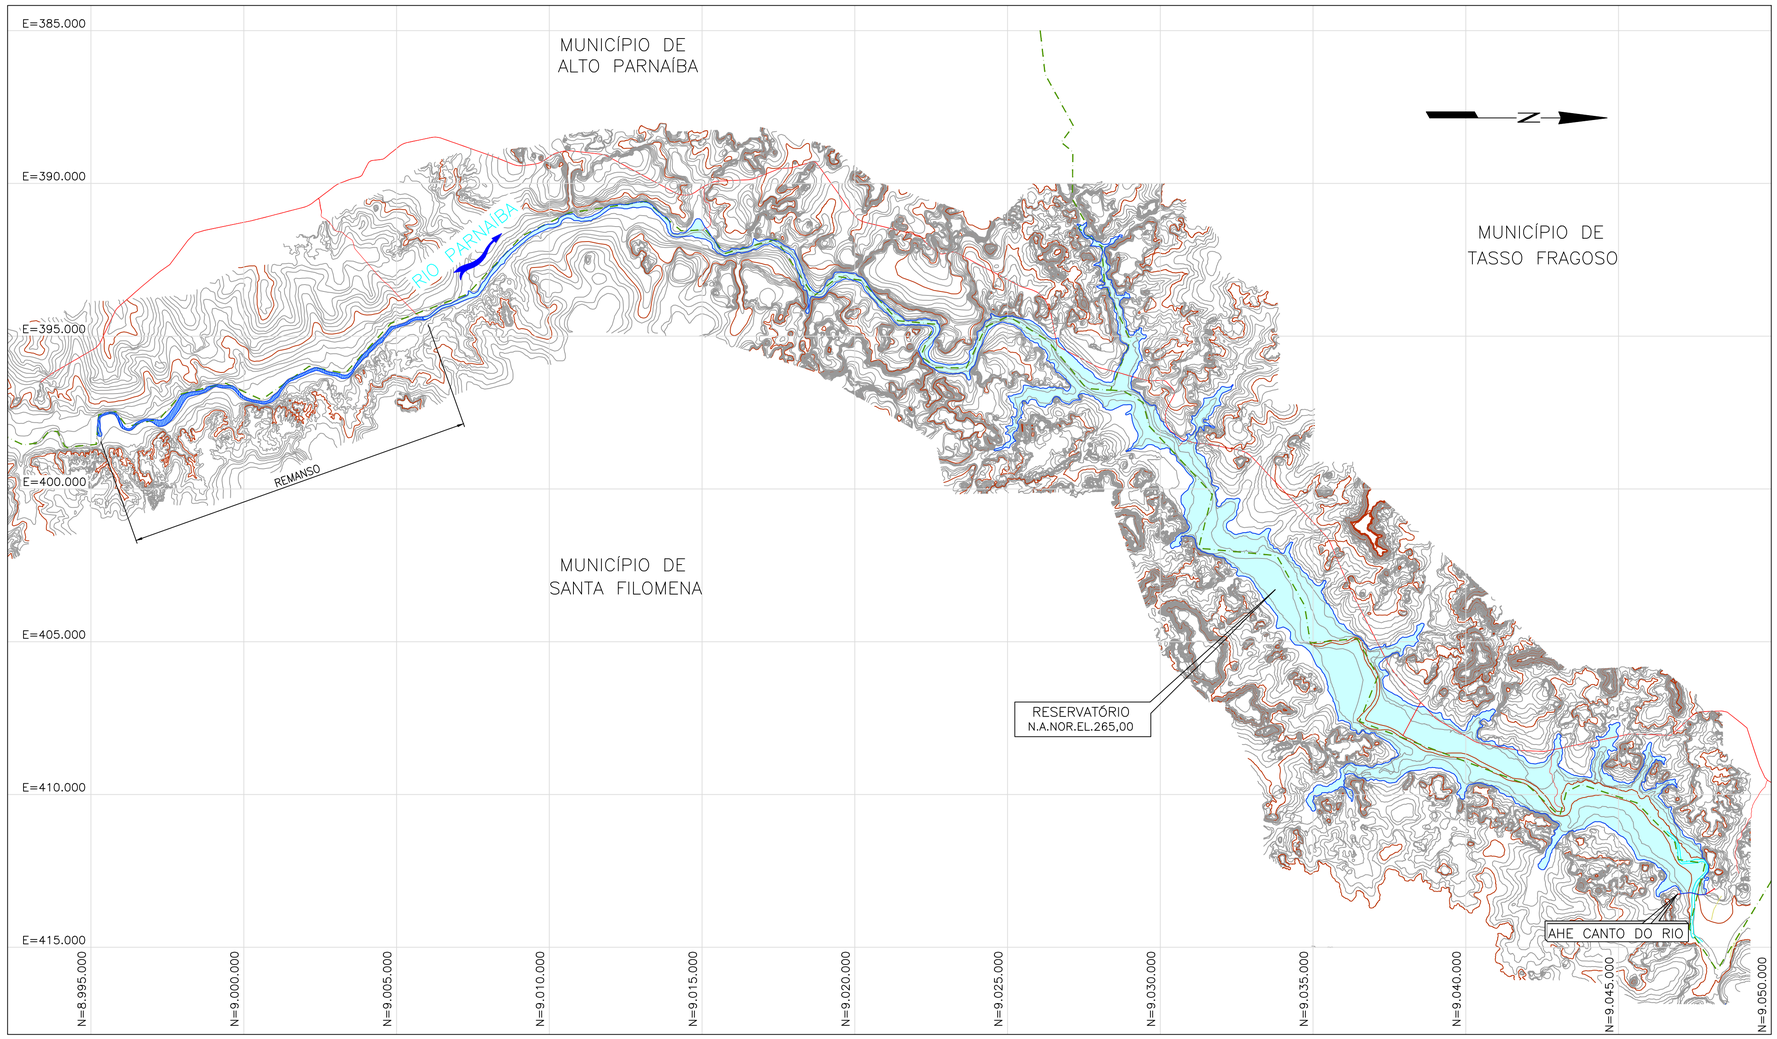

PLANTA
ESC. 1:200.000

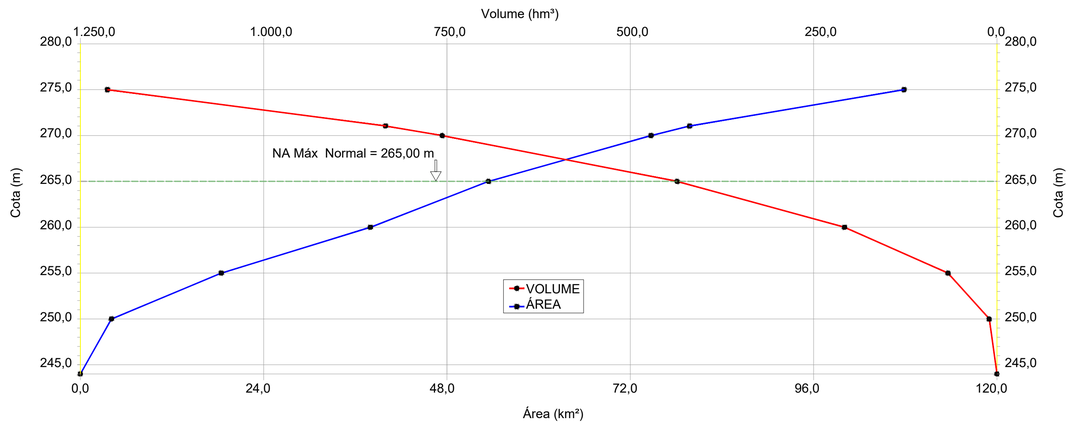

COTA (m)	ÁREA (km²)	VOLUME (hm³)
244,00	0,00	0,00
250,00	4,07	10,34
255,00	18,45	66,65
260,00	37,97	207,73
265,00	53,42	436,22
* 265,00	* 54,70	* 441,74
270,00	74,72	756,58
271,00	79,76	833,82
275,00	107,85	1.213,02

* VER NOTA 3

LEGENDA:

- N.A. MÁXIMO NORMAL – EL.265,00m, PARA VAZÃO DE TR = 100anos
- RODOVIA/ESTRADA
- CURVA DE NÍVEL
- CURSO D'ÁGUA
- DIVISAS MUNICIPAIS

NOTA:

1 – TODAS AS DIMENSÕES E ELEVAÇÕES ESTÃO EM METRO, EXCETO ONDE INDICADO.
2 – PARA ESCALA 1:10.000 VER DESENHOS COMPLEMENTARES.
3 – ÁREA E VOLUME DO RESERVATÓRIO CONSIDERANDO O REMANSO.

DESENHOS COMPLEMENTARES:

DB–G13–001 A DB–G13–039 – ÁREA DO RESERVATÓRIO – BASE TOPOGRÁFICA – PLANTA

0 2.000 4.000 6.000 8.000 10.000m
ESCALA ORIGINAL 1:200.000

DISTRIBUIÇÃO AUTOMÁTICA DE CÓPIAS

DISTR.	ORGÃO	TOTAL
CITEC/TIPO		

c				
b				
a	NOV/20	GLR	PRS	PRS
	REBAIXAMENTO NÍVEL DO RESERVATÓRIO PARA EL.265,00			
	DATA	FEITO	VISTO	APROV.
CLASSIFICAÇÃO	ALTERAÇÕES			

MINAS PCH

PROJ. MPCH	VISTO TSC	
DES. RDR	APROV. THIAGO SALLES DE CARVALHO CREA/MG 04.0.0000129112	APROV.
CONF. GQ	DATA NOV/20	DATA

ECE
EMPRESA COMERCIALIZADORA DE ENERGIA
VISTO

AHE CANTO DO RIO

PROJETO BÁSICO
REVISÃO MPCH
ÁREA DO RESERVATÓRIO
EIA–008–CR CURVA COTA ÁREA VOLUME
PLANTA

Nº DESENHO
ST–795–B
DB–Z27–001
Rev. a
FOLHA
ARQ.