S T 7 9 5 B D B G 1 1 0 0 8

F

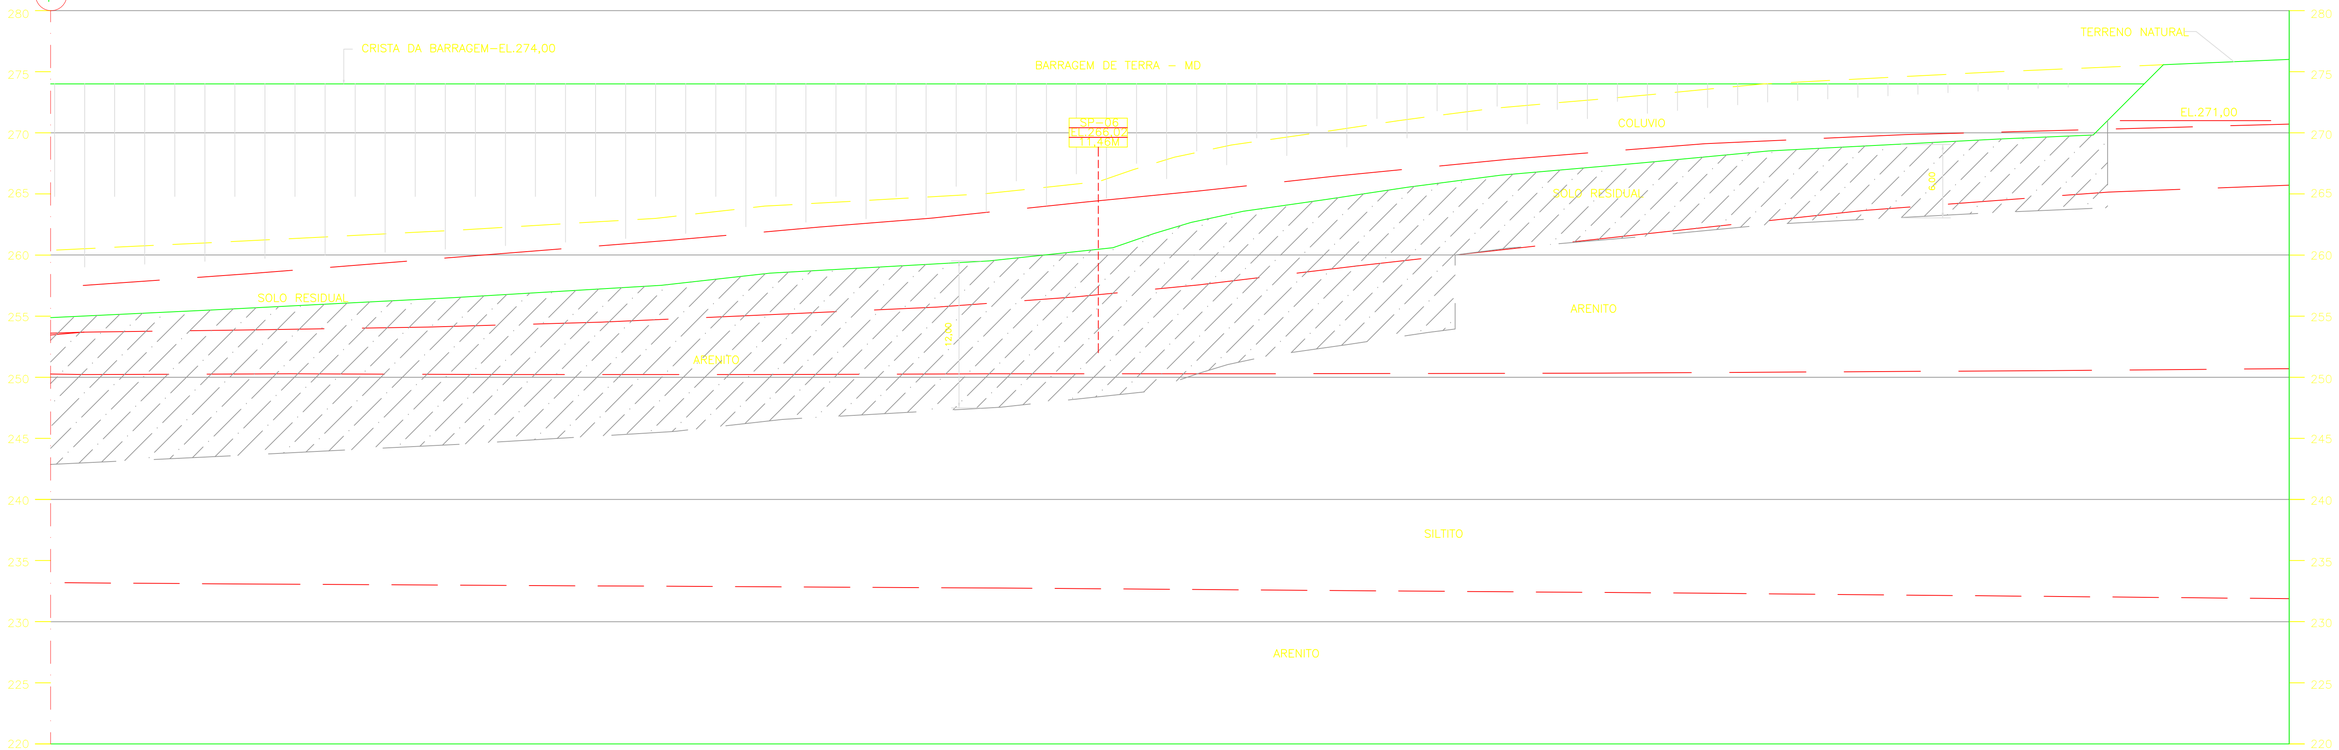


## VISTA MONTANTE – (CONTINUAÇÃO)

ESC. 1:500

## NOTAS:

1–TODAS AS DIMENSÕES E ELEVAÇÕES ESTÃO EM METRO, EXCETO ONDE INDICADO.

## DESENHOS DE REFERÊNCIA:

DB–G11–001 – BARRAMENTO–ARRANJO GERAL–PLANTA
DB–G11–004 – BARRAMENTO – ARRANJO GERAL – VISTA MONTANTE

0 5 10 15 20 25m

ESCALA ORIGINAL 1:500

DISTRIBUIÇÃO AUTOMÁTICA DE CÓPIAS

| DISTR. | DIST/PROJ | GRUPO | TOTAL |
|---|---|---|---|

| | DATA | FEITO | VISTO | APROV. |
|---|---|---|---|---|
| c | | | | |
| b | | | | |
| a | | | | |

ALTERAÇÕES

CLASSIFICAÇÃO

1/4 2/4 3/4 4/4

PLANTA CHAVE

S/ESC.

SPEC INVESTIMENTOS ENGENHARIA CONSULTORIA

ECB – EMPRESA COMERCIALIZADORA DE ENERGIA

| | | | |
|---|---|---|---|
| PROJ. MM | VISTO BGM | VISTO | |
| DES. MM/CHB | APROV. MAGDI SHAAT N° CREA-R.T. 9.862/D-MG | APROV. | |
| CONF. LMCC | DATA NOV/09 | DATA | |

AHE CANTO DO RIO

PROJETO BÁSICO

BARRAMENTO

ARRANJO GERAL

VISTA MONTANTE

N° DESENHO ST–795–B

DB–G11–008

Rev.

FOLHA 04/04

ARQ.