


**CORTE A-A**  
ESC. 1:500

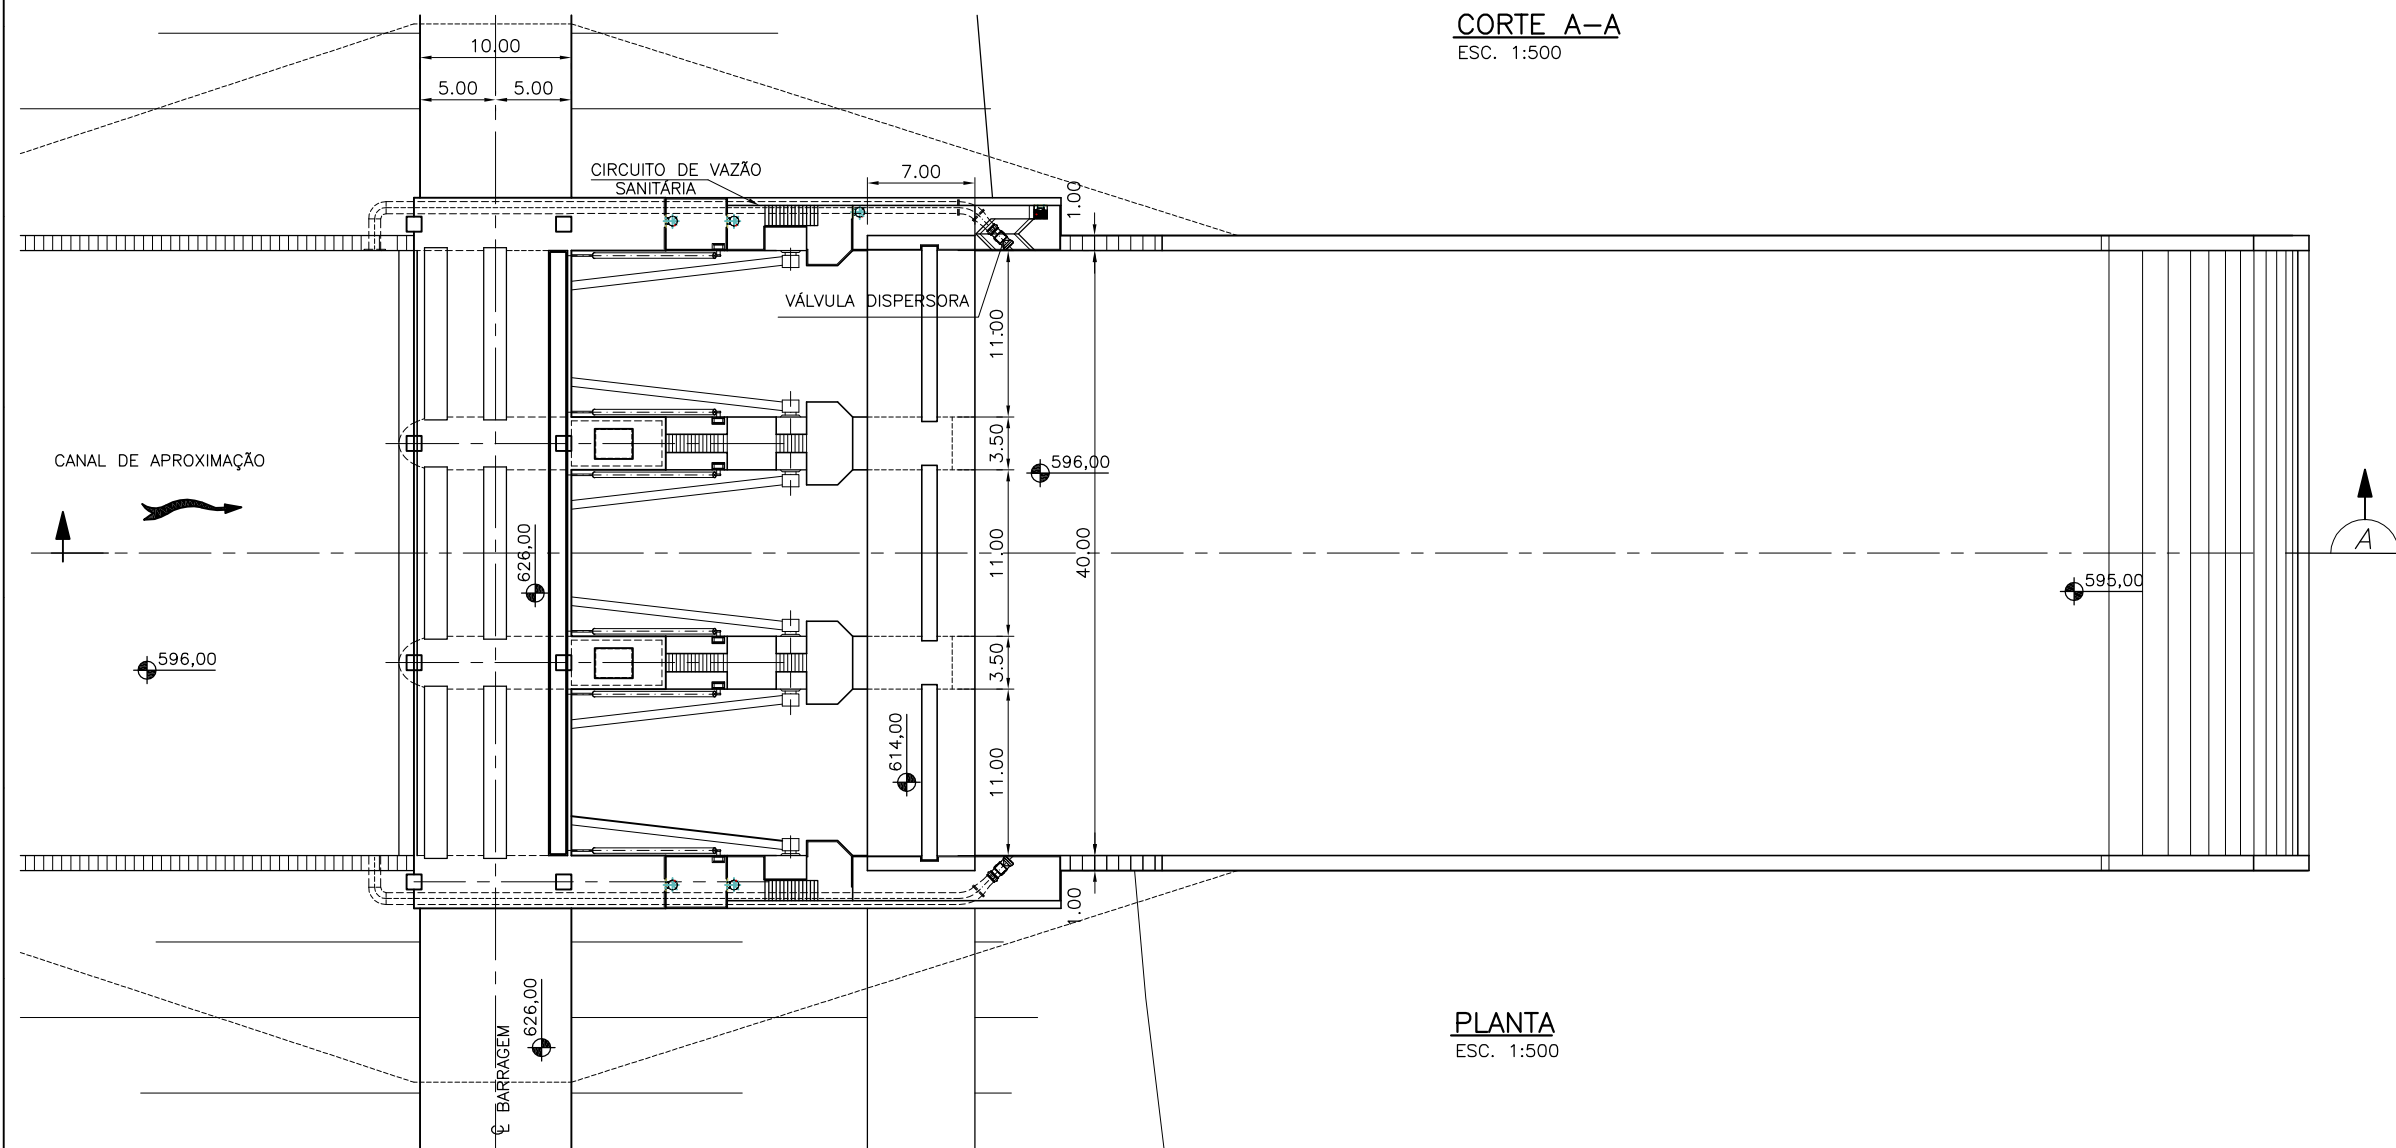

**PLANTA**  
ESC. 1:500

REVISÃO


edb

N°	DATA	DESCRIÇÃO	APR.	DATA	APR.
△	//			//	
△	//			//	
△	//			//	

**NOTAS:**

1-COTAS E DIMENSÕES EM METRO.

ESCALA GRÁFICA

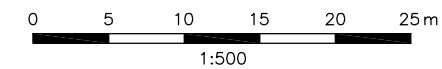

PROJ.	VER.PROJ.	APROV.
DES.	VER.DES.	DATA
RESPONSÁVEL TÉCNICO		N° CREA UF
LUIS CLÁUDIO VALÉRIO		8917-D/DF
GERENTE DE CONTRATO		N° CREA UF
MARCELO B. L. de SÁ		51734/D SP

CONSÓRCIO ENER-REDE COUTO MAGALHÃES

APROVADO	APROVADO C/ RESTRICÇÕES	DEVOLVIDO P/ CORREÇÕES	DATA
C			
M			
E			

**PROJETO PRÉ-BÁSICO**  
**AHE COUTO MAGALHÃES**

**VOLUME II - DESENHOS**

**VERTEDOURO**  
**PLANTA E CORTE**

N° edb	REVISÃO
N° THEMAG/ENERPRO	REVISÃO
6756-10-VE-430-DE-10017	ROA
CE-CTM-04	