




PLANTA  
ESCALA 1:2000

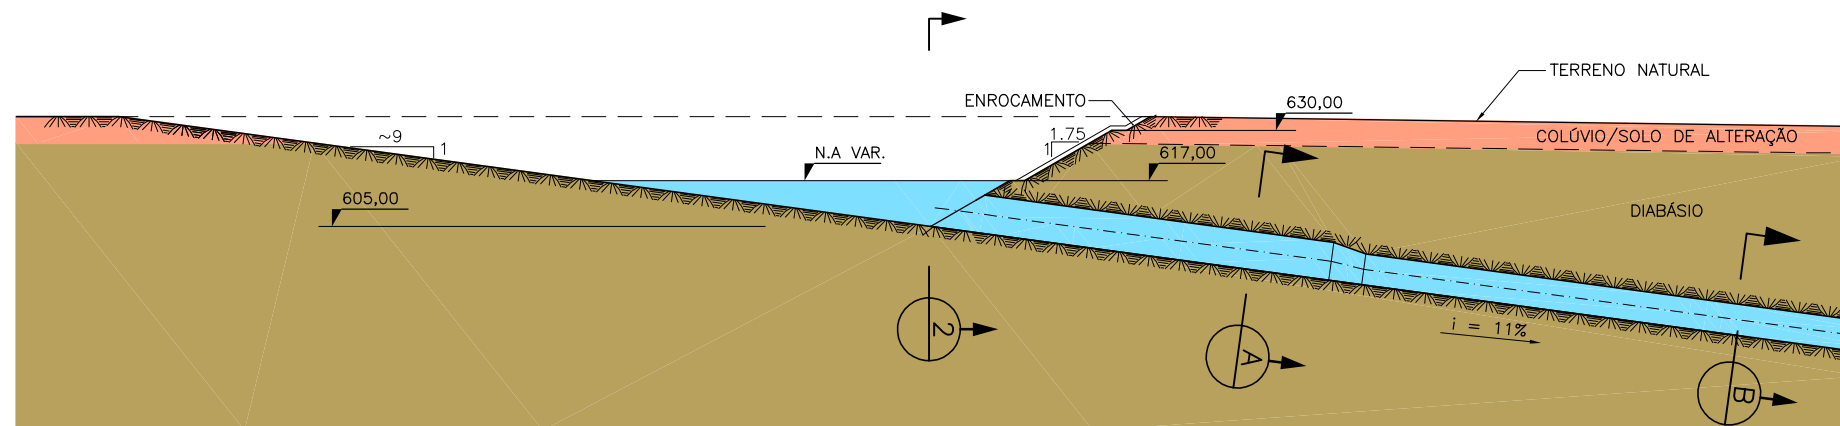


SEÇÃO 1  
ESCALA 1:2000

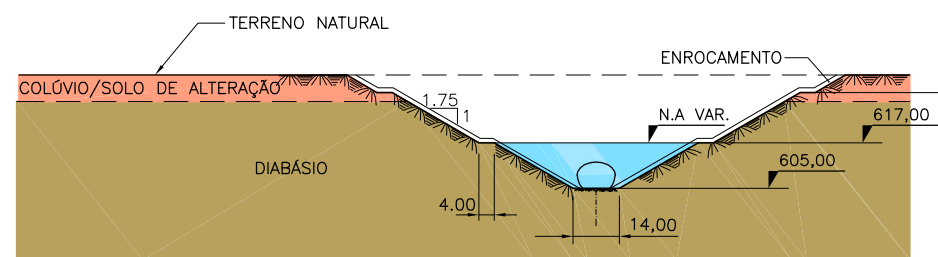

SEÇÃO 2  
ESCALA 1:2000

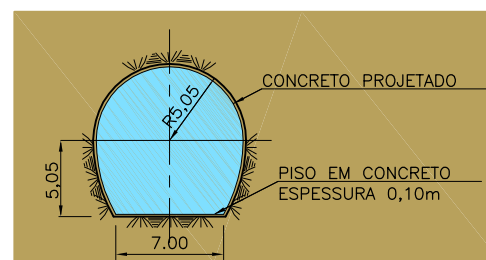

SEÇÃO A  
ESC.1:500

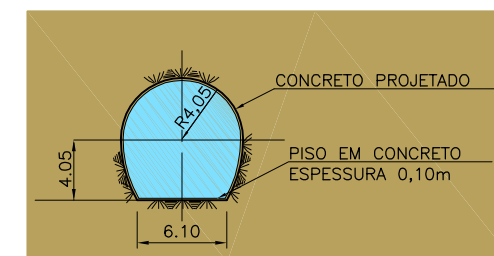


SEÇÃO B  
ESC.1:500

REVISÃO					
N°	DATA	DESCRIÇÃO	APR.	DATA	APR.
△	//			//	
△	//			//	
△	//			//	

NOTAS:

1-COTAS E DIMENSÕES EM METRO.

ESCALAS GRÁFICAS

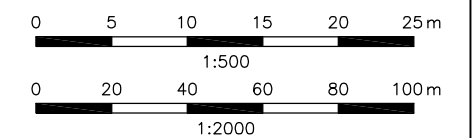

PROJ.	VER.PROJ.	APROV.
DES.	VER.DES.	DATA
		Jun/2007
RESPONSÁVEL TÉCNICO		N° CREA UF
LUIS CLÁUDIO VALÉRIO		8917-D/DF
GERENTE DE CONTRATO		N° CREA UF
MARCELO B. L. de SÁ		51734/D SP

CONSÓRCIO ENER-REDE COUTO MAGALHÃES

APROVADO	APROVADO C/ RESTRIÇÕES	DEVOLVIDO P/ CORREÇÕES	DATA
C			
M			
E			

PROJETO PRÉ-BÁSICO  
AHE COUTO MAGALHÃES

VOLUME II - DESENHOS

CHAMINÉ DE EQUILÍBRIO  
PLANTA E SEÇÕES

N° edb	REVISÃO
N° THEMAG/ENERPRO 6756-10-GL-520-DE-10020	REVISÃO ROA
CE-CTM-08	