


Curva Cota x Área x Volume

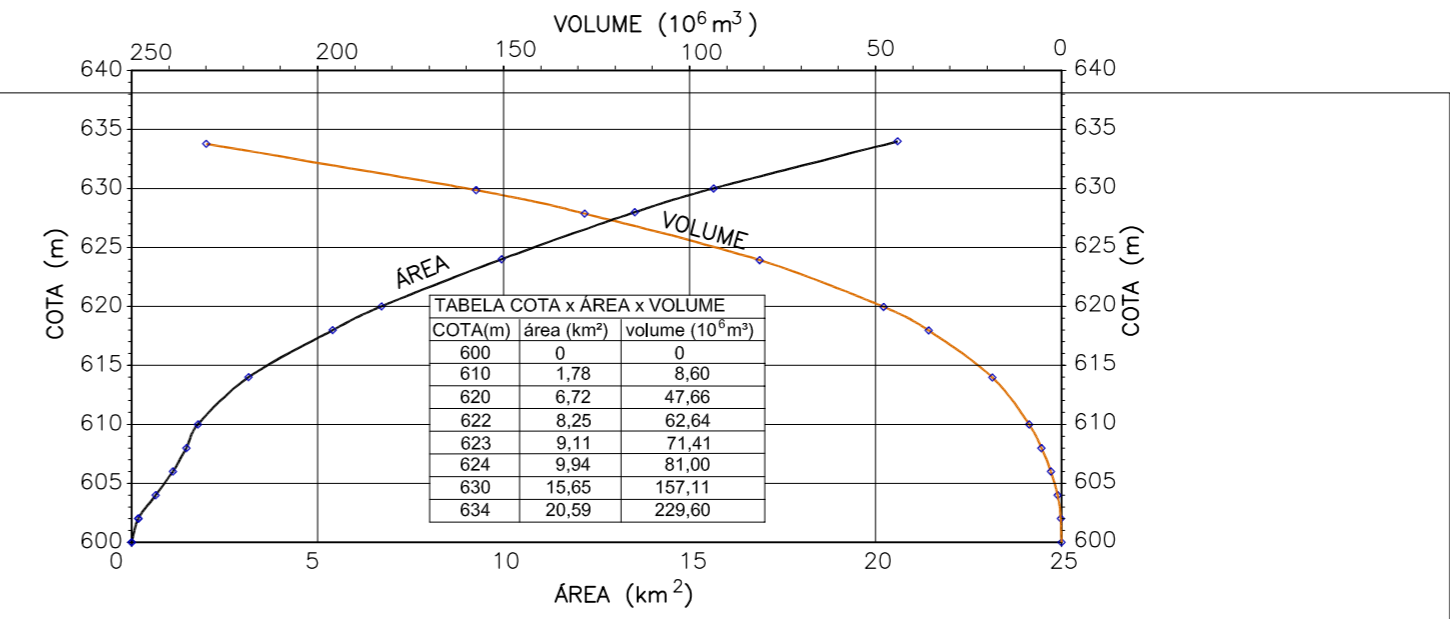

REVISÃO					
N°	DATA	DESCRIÇÃO	APR.	DATA	APR.
△	//			//	
△	//			//	
△	//			//	

- LEGENDA**
- RESERVATÓRIO
 - DRENAGEM
 - ESTRADA PAVIMENTADA
 - - - ESTRADA NÃO PAVIMENTADA
 - ESTRADA A IMPLANTAR (ACESSO DA OBRA)
 - ▨ CIDADE
 - RELOCAÇÃO DE ESTRADA

REFERÊNCIAS

LEVANTAMENTO AEROFOTOGRAMÉTRICO
 AHE COUTO MAGALHÃES – ESCALA 1:5.000
 AEROSUL S/A, SET.2002

CARTA TOPOGRÁFICA
 MINEIROS SE-22-V-C-IBGE-1979

ESCALA GRÁFICA
 0 500 1500 2500m
 1:50.000



PROJ.	VER.PROJ.	APROV.
DES.	VER.DES.	DATA
RESPONSÁVEL TÉCNICO		N° CREA UF
PEDRO DIEGO JENSEN		875838/D SP
GERENTE DE CONTRATO		N° CREA UF
MARCELO B. L. de SÁ		51734/D SP

CONSÓRCIO ENER-REDE COUTO MAGALHÃES

APROVADO	APROVADO C/ RESTRIÇÕES	DEVOLVIDO P/ CORREÇÕES	DATA
C			
M			
E			

**PROJETO PRÉ-BÁSICO
 AHE COUTO MAGALHÃES**

VOLUME II – DESENHOS

**RESERVATÓRIO DO AHE
 COUTO MAGALHÃES
 CURVA COTA x ÁREA x VOLUME**

N° edb	REVISÃO
N° THEMAG/ENERPRO 6756-10-GL-810-DE-10005	REVISÃO ROA
CE-CTM-18	