


LEGENDA	
⊙	FASE "A"
⊙	FASE "B"
⊙	FASE "C"
⊙	BOBINA DE BLOQUEIO
⊙	CHAVE SECCIONADORA
⊙	CHAVE SEC. c/ LAMINA DE TERRA
⊙	DISJUNTOR
⊙	ISOLADOR DE PEDESTAL
⊙	PARA-RAIO
⊙	TRANSFORMADOR DE CORRENTE
⊙	TRANSFORMADOR DE POTENCIAL
⊙	TRANSFORMADOR ELEVADOR

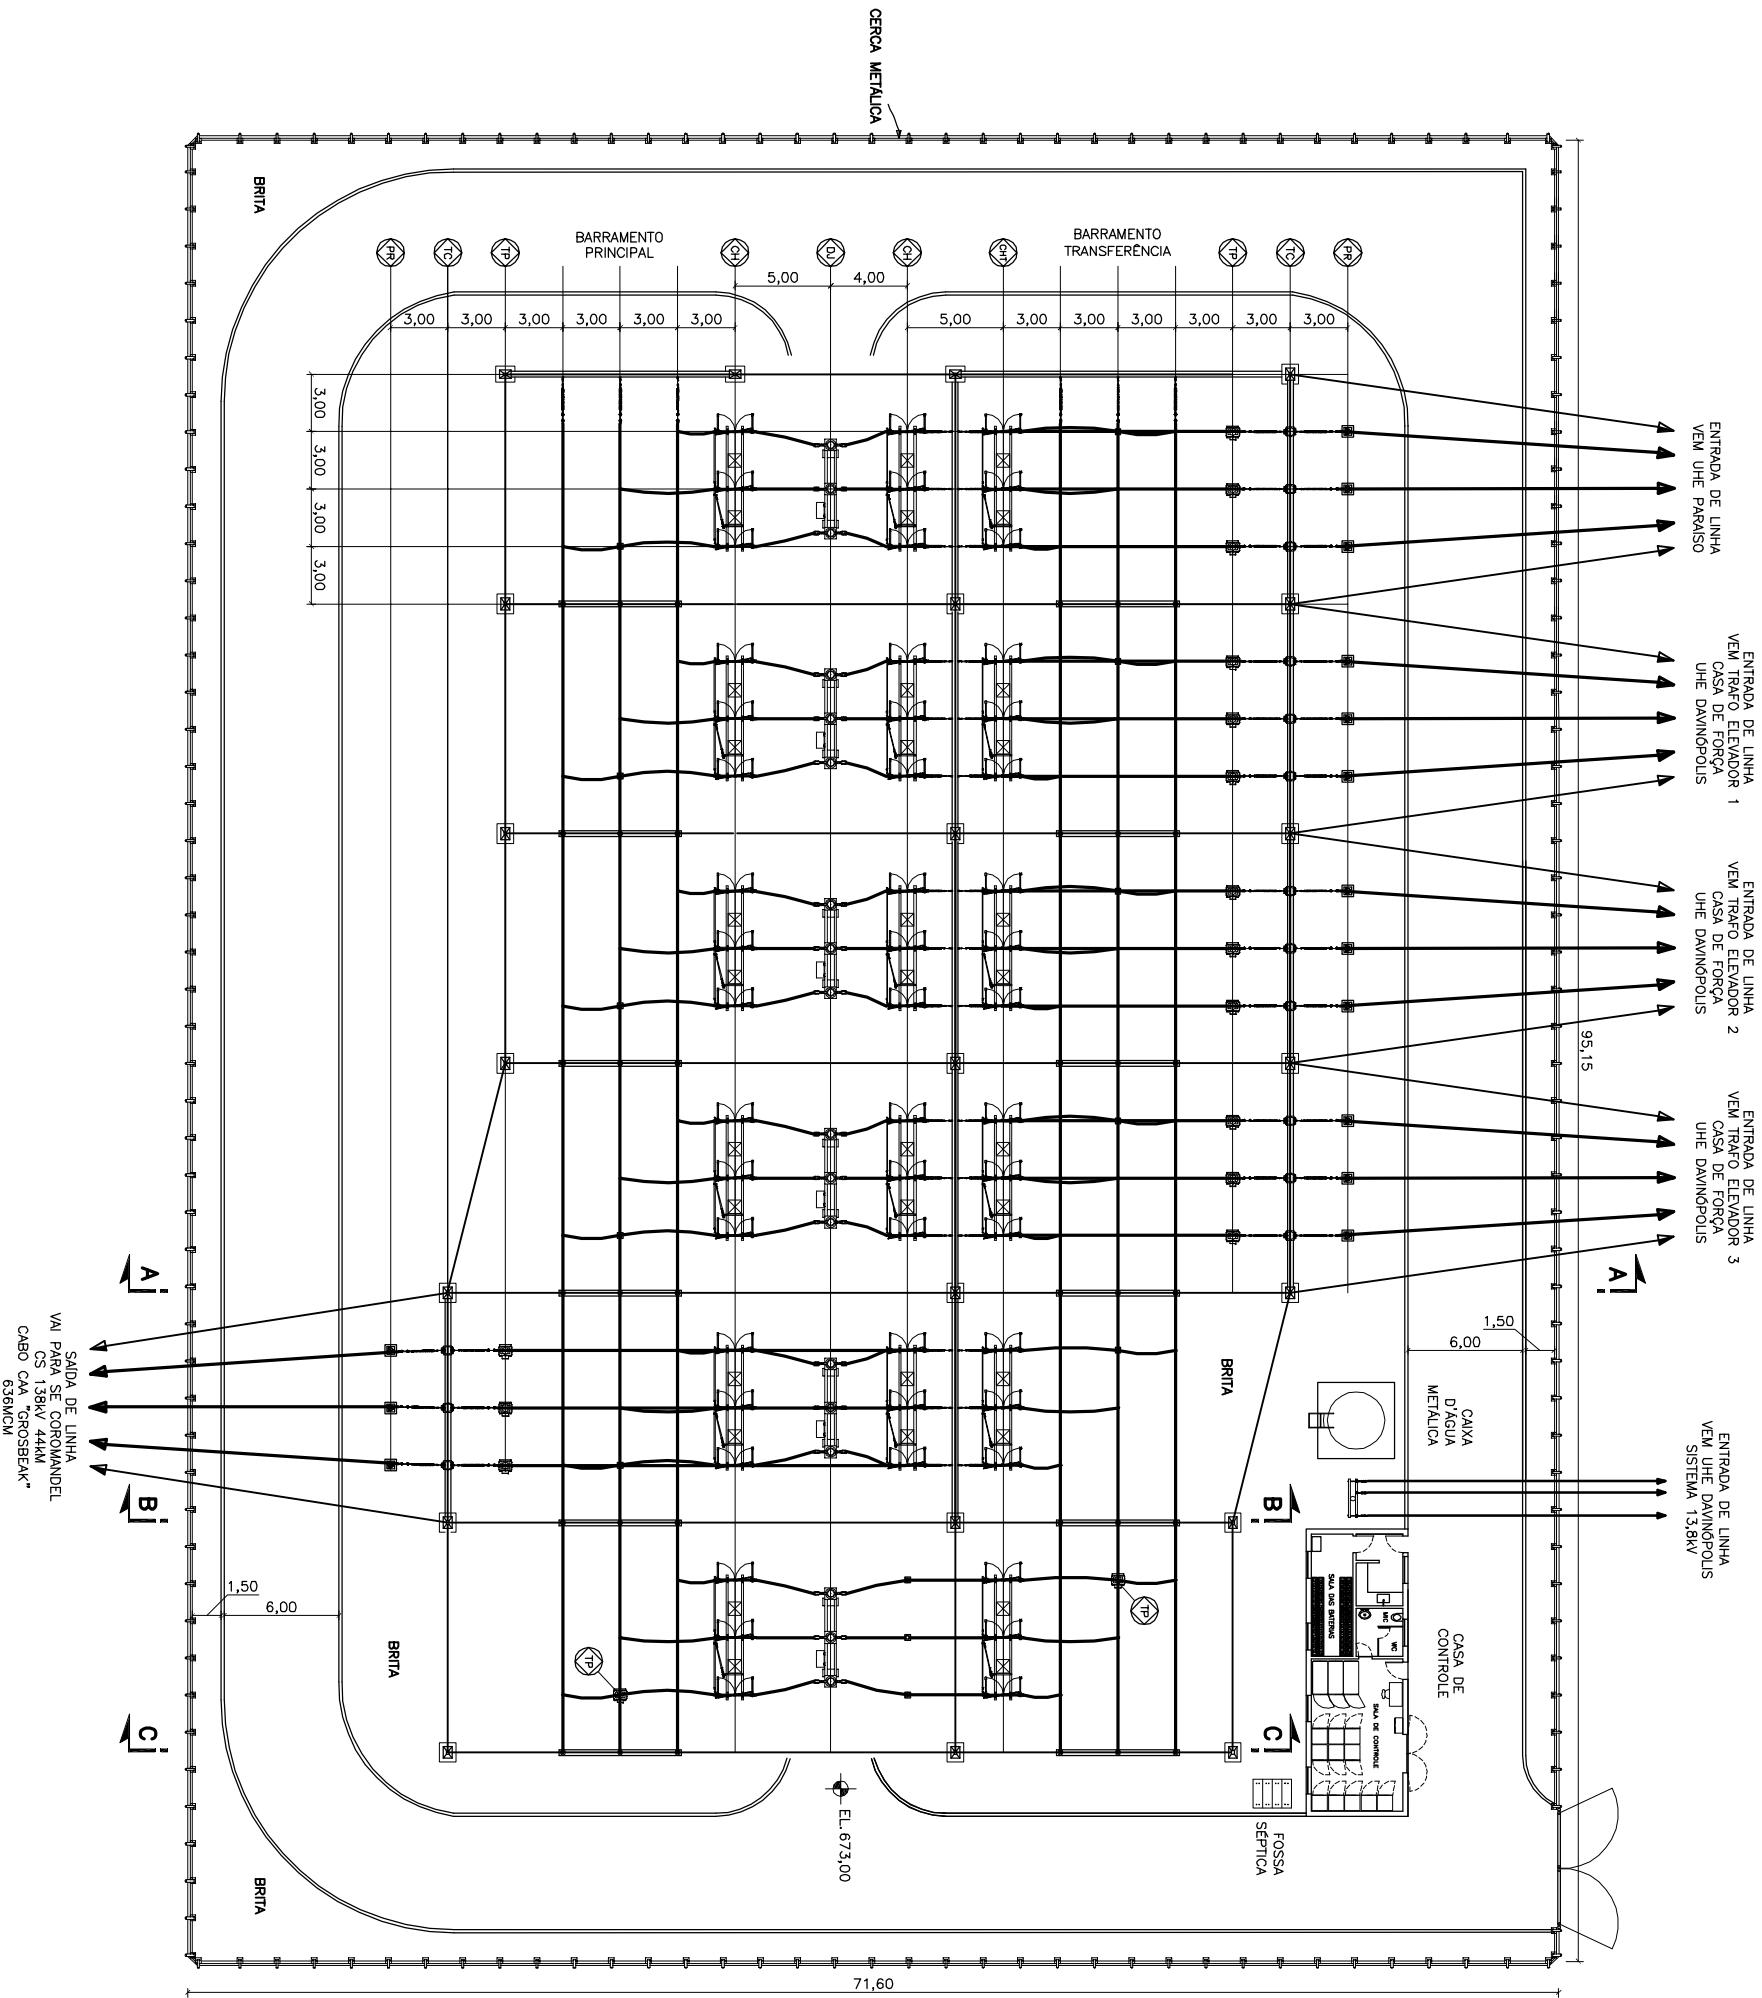

ESTE DESENHO E PROPRIEDADE DE
POENTE Engenharia & Consultoria Ltda
 Av. Conhorno n° 3257 - 8° andar
 Tel. (031) - 2128-4488
 Belo Horizonte - Cap. 30110017
 www.poente.com.br

REV.	REVISAO	VISTO	APROV.	DATA
3				
2				
1				

- TODAS AS MEDIDAS E ELEVAÇÕES SAO DADAS EM METRO.

NOTAS

REFERENCIAS

PROJ.	VISTO	APROV.	CREA.	DATA
POENTE	POENTE	POENTE	29619-D	32086-D
DES.	APROV.	CREA. <td>32086-D</td> <td>ABRIL/2009</td>	32086-D	ABRIL/2009
LGUSTIANO	APROV.	DATA		
CONC.	ED	BRABOSA		

PROJ.	VISTO	APROV.	CREA.	DATA
POENTE	POENTE	POENTE	29619-D	32086-D
DES.	APROV.	CREA. <td>32086-D</td> <td>ABRIL/2009</td>	32086-D	ABRIL/2009
LGUSTIANO	APROV.	DATA		
CONC.	ED	BRABOSA		

ESTUDO DE VIABILIDADE
 RIO PARANABA
 AHE DAVINÓPOLIS ALI. IV (SELECIONADA)
 SUBESTAÇÃO
 PLANTA

ESQUA	INDICADA	REV.
N°		
436.BH-EV-DSB-EL001		RO
FOLHA		