
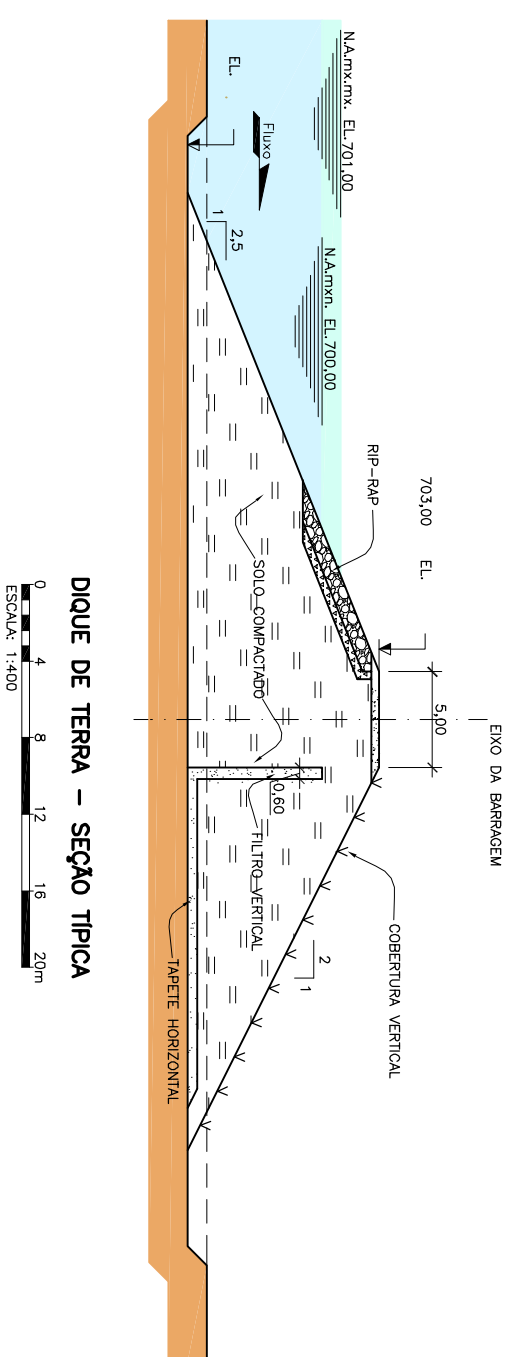


LEGENDA	
Nº	MATERIAL
①	SOLO COMPACTADO
②	BICA CORRIDA – TRANSIÇÃO
③	BLOCOS DE ROCHA – RIP-RAP
④	AREIA
⑤	PEDRISCO
⑥	BRITA 2
⑦	ENROCAMENTO FINO
⑧	BLOCO DE ROCHA
⑨	GRAMA-REVESTIMENTO VEGETAL
⑩	CASCALHO ARGILOSO-REVESTIMENTO DA CRISTA

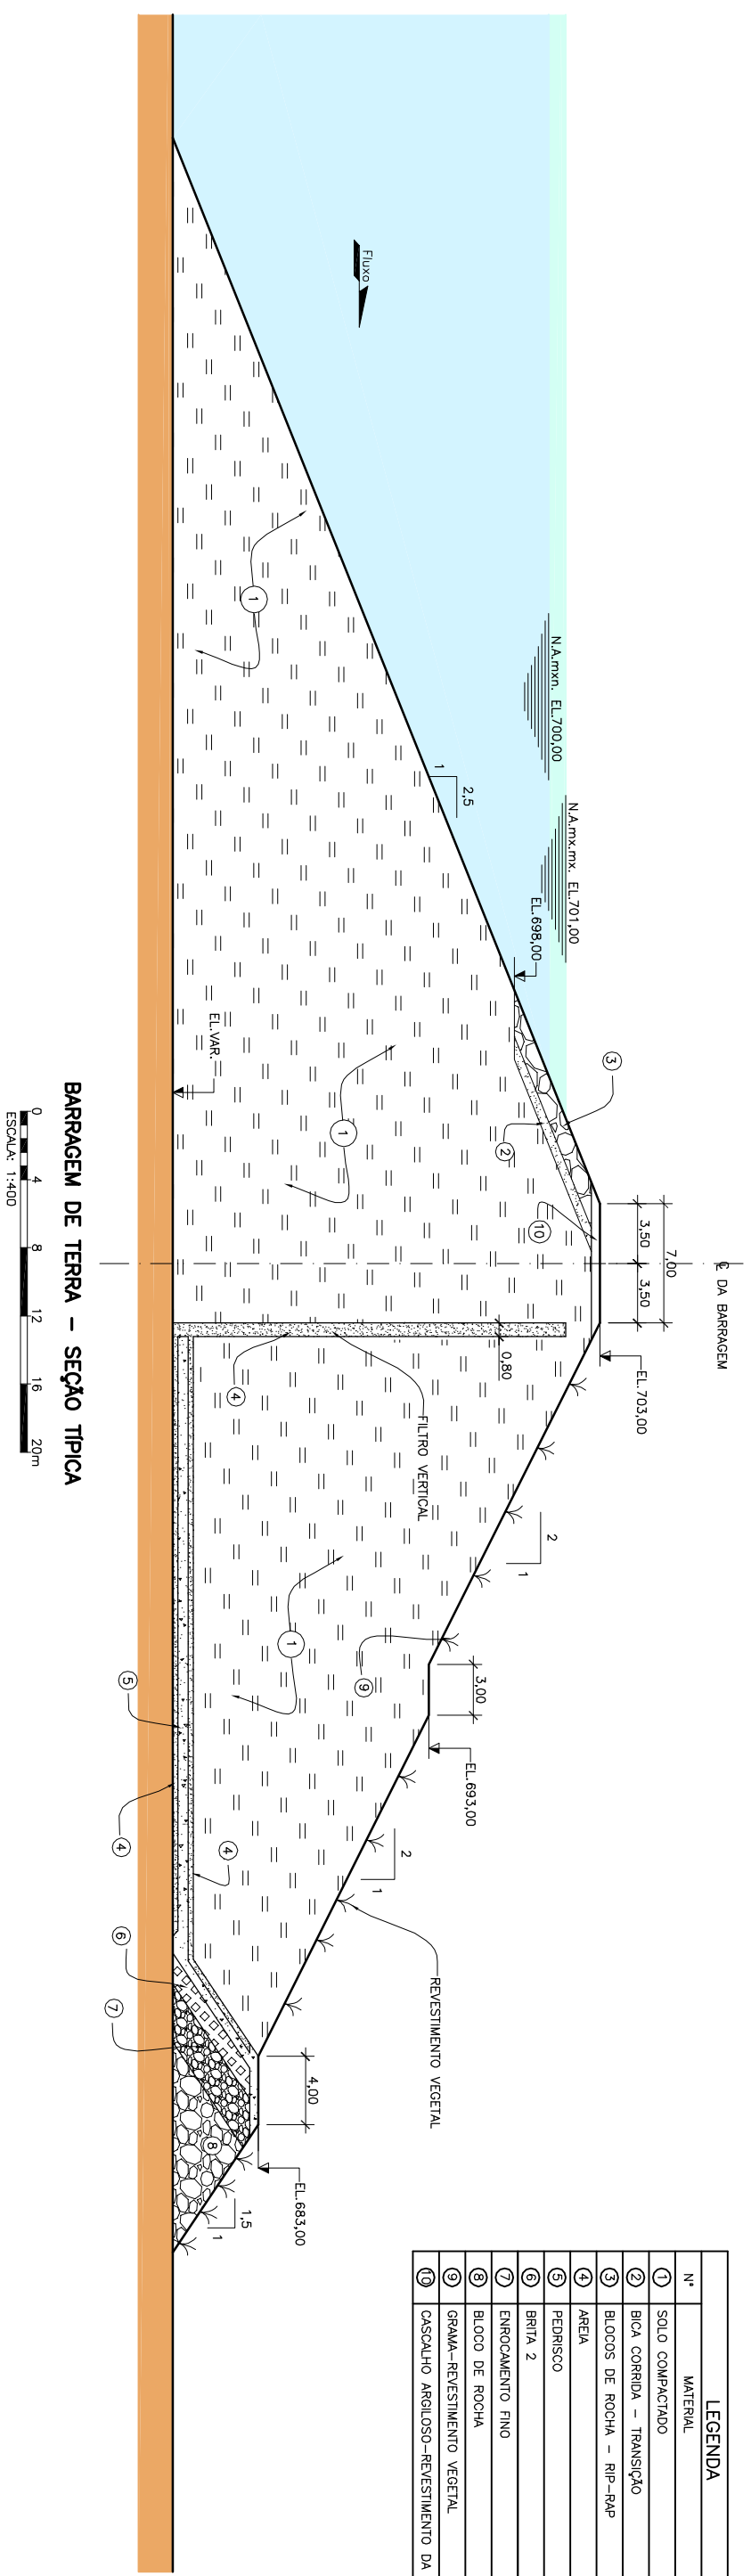

<p>ESTE DESENHO E PROPRIEDADE DE POENTE Engenharia & Consultoria Ltda Av. Conhorno nº 3257 – 8º andar Tel. (031) – 2128-4488 Belo Horizonte – Cap. 30110017 www.poente.com.br</p>		<p>– TODAS AS MEDIDAS E ELEVAÇÕES SÃO DADAS EM METRO.</p>	
<p>PROJ. <i>[assinatura]</i> DES. VIANNA CONE. ED BARBOSA</p>		<p>VISTO: <i>[assinatura]</i> APROV.: <i>[assinatura]</i> DATA: MARÇO/2009</p>	
<p>ESTUDIOS DE VIABILIDADE RIO PARANÁIBA AHE DAVINÓPOLIS – ALT. IV (SELECIONADA) BARRAMENTO</p>		<p>ESCALA INDICADA 436.BH-EV-DBA-CV001 R1</p>	