


SELEÇÃO DE ÁREAS  
ADEQUADAS À RELOCAÇÃO  
DA POPULAÇÃO ATINGIDA

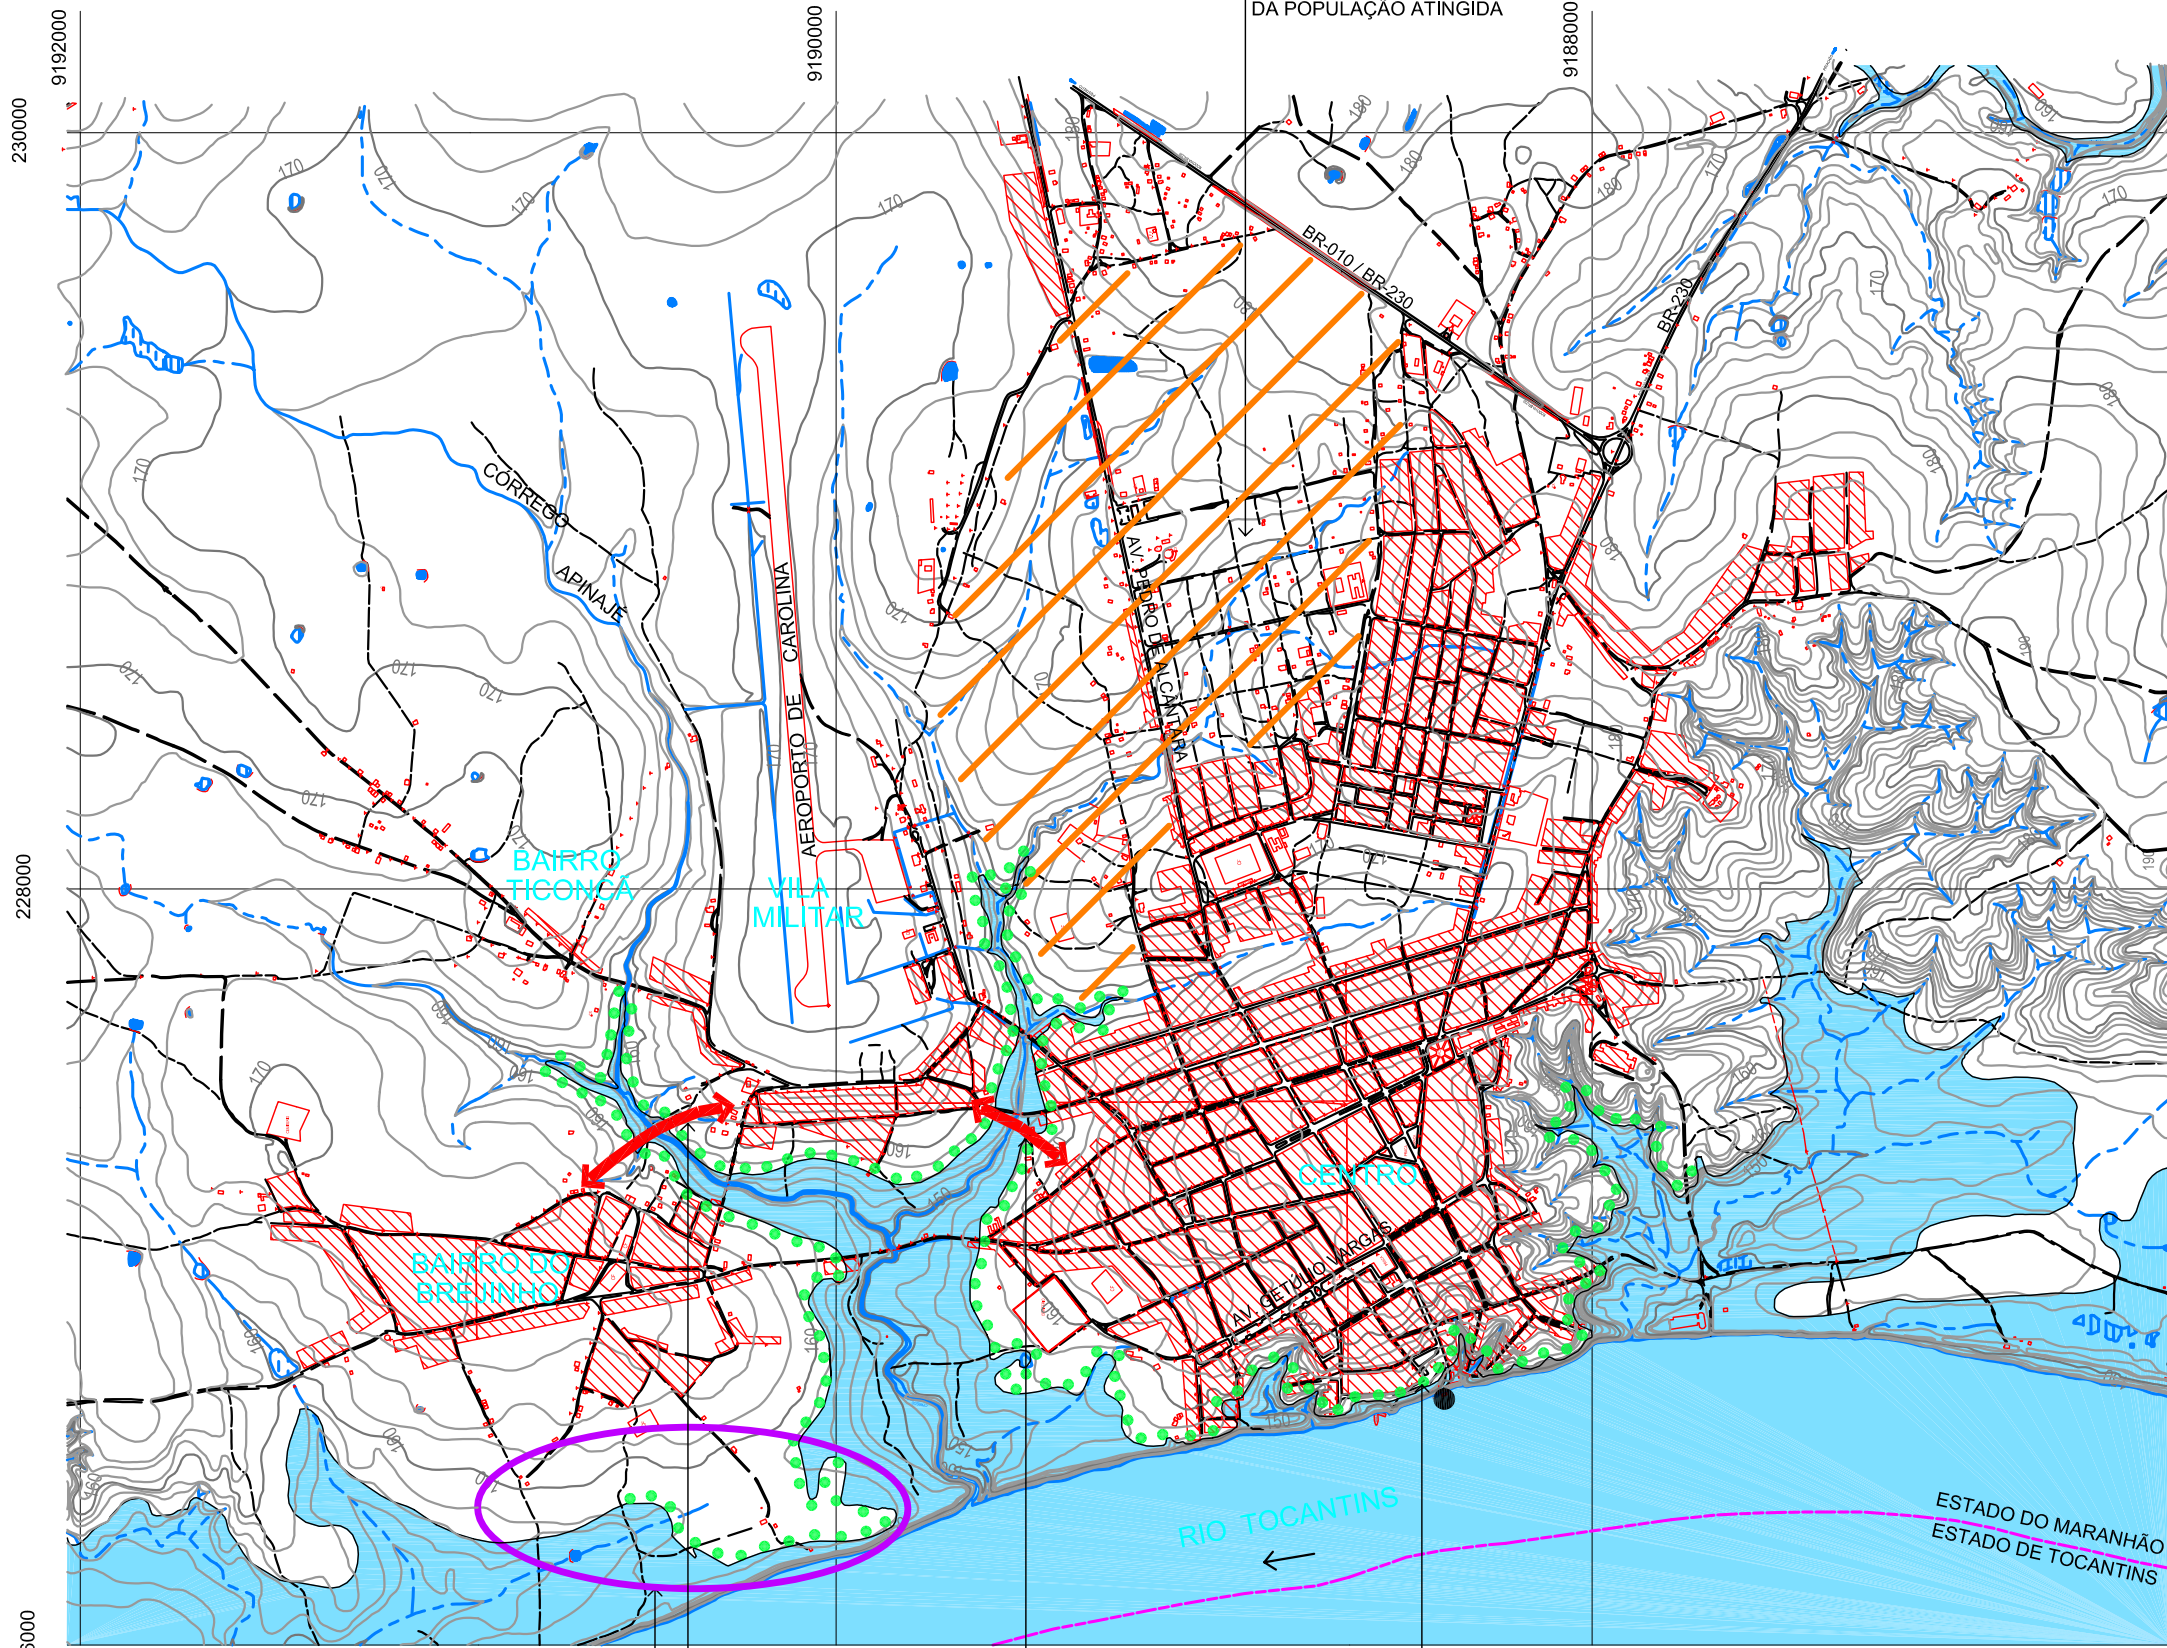

- ÁREA URBANA CONSOLIDADA
- INSTALAÇÕES PORTUÁRIAS
- FUTURO RESERVATÓRIO (COTA 156,23m)

Fonte: BASE CARTOGRÁFICA 1:5.000 - AEROSUL, 2001



AVALIAÇÃO DE LOCAIS ADEQUADOS  
PARA ATIVIDADES DE LAZER  
ÀS MARGENS DO RESERVATÓRIO

REESTRUTURAÇÃO DO SISTEMA  
VIÁRIO, INTERLIGANDO SETORES  
URBANOS ILHADOS

TRATAMENTO DA ORLA DO RESERVATÓRIO  
E DA FAIXA DE PRESERVAÇÃO

- . Readequação das propriedades e edificações no limite da desapropriação
- . Novas instalações portuárias
- . Tratamento paisagístico

**CNEC**

**CESTE**  
Consórcio Estreito Energia

**PBA UHE Estreito**

Figura 3.23.3 - Carolina  
escala 1:20.000