


DELIMITAÇÃO DE ÁREAS PASSÍVEIS DE RECEBER EXPANSÃO URBANA E DOS LOCAIS PARA RELOCAÇÃO DA POPULAÇÃO ATINGIDA

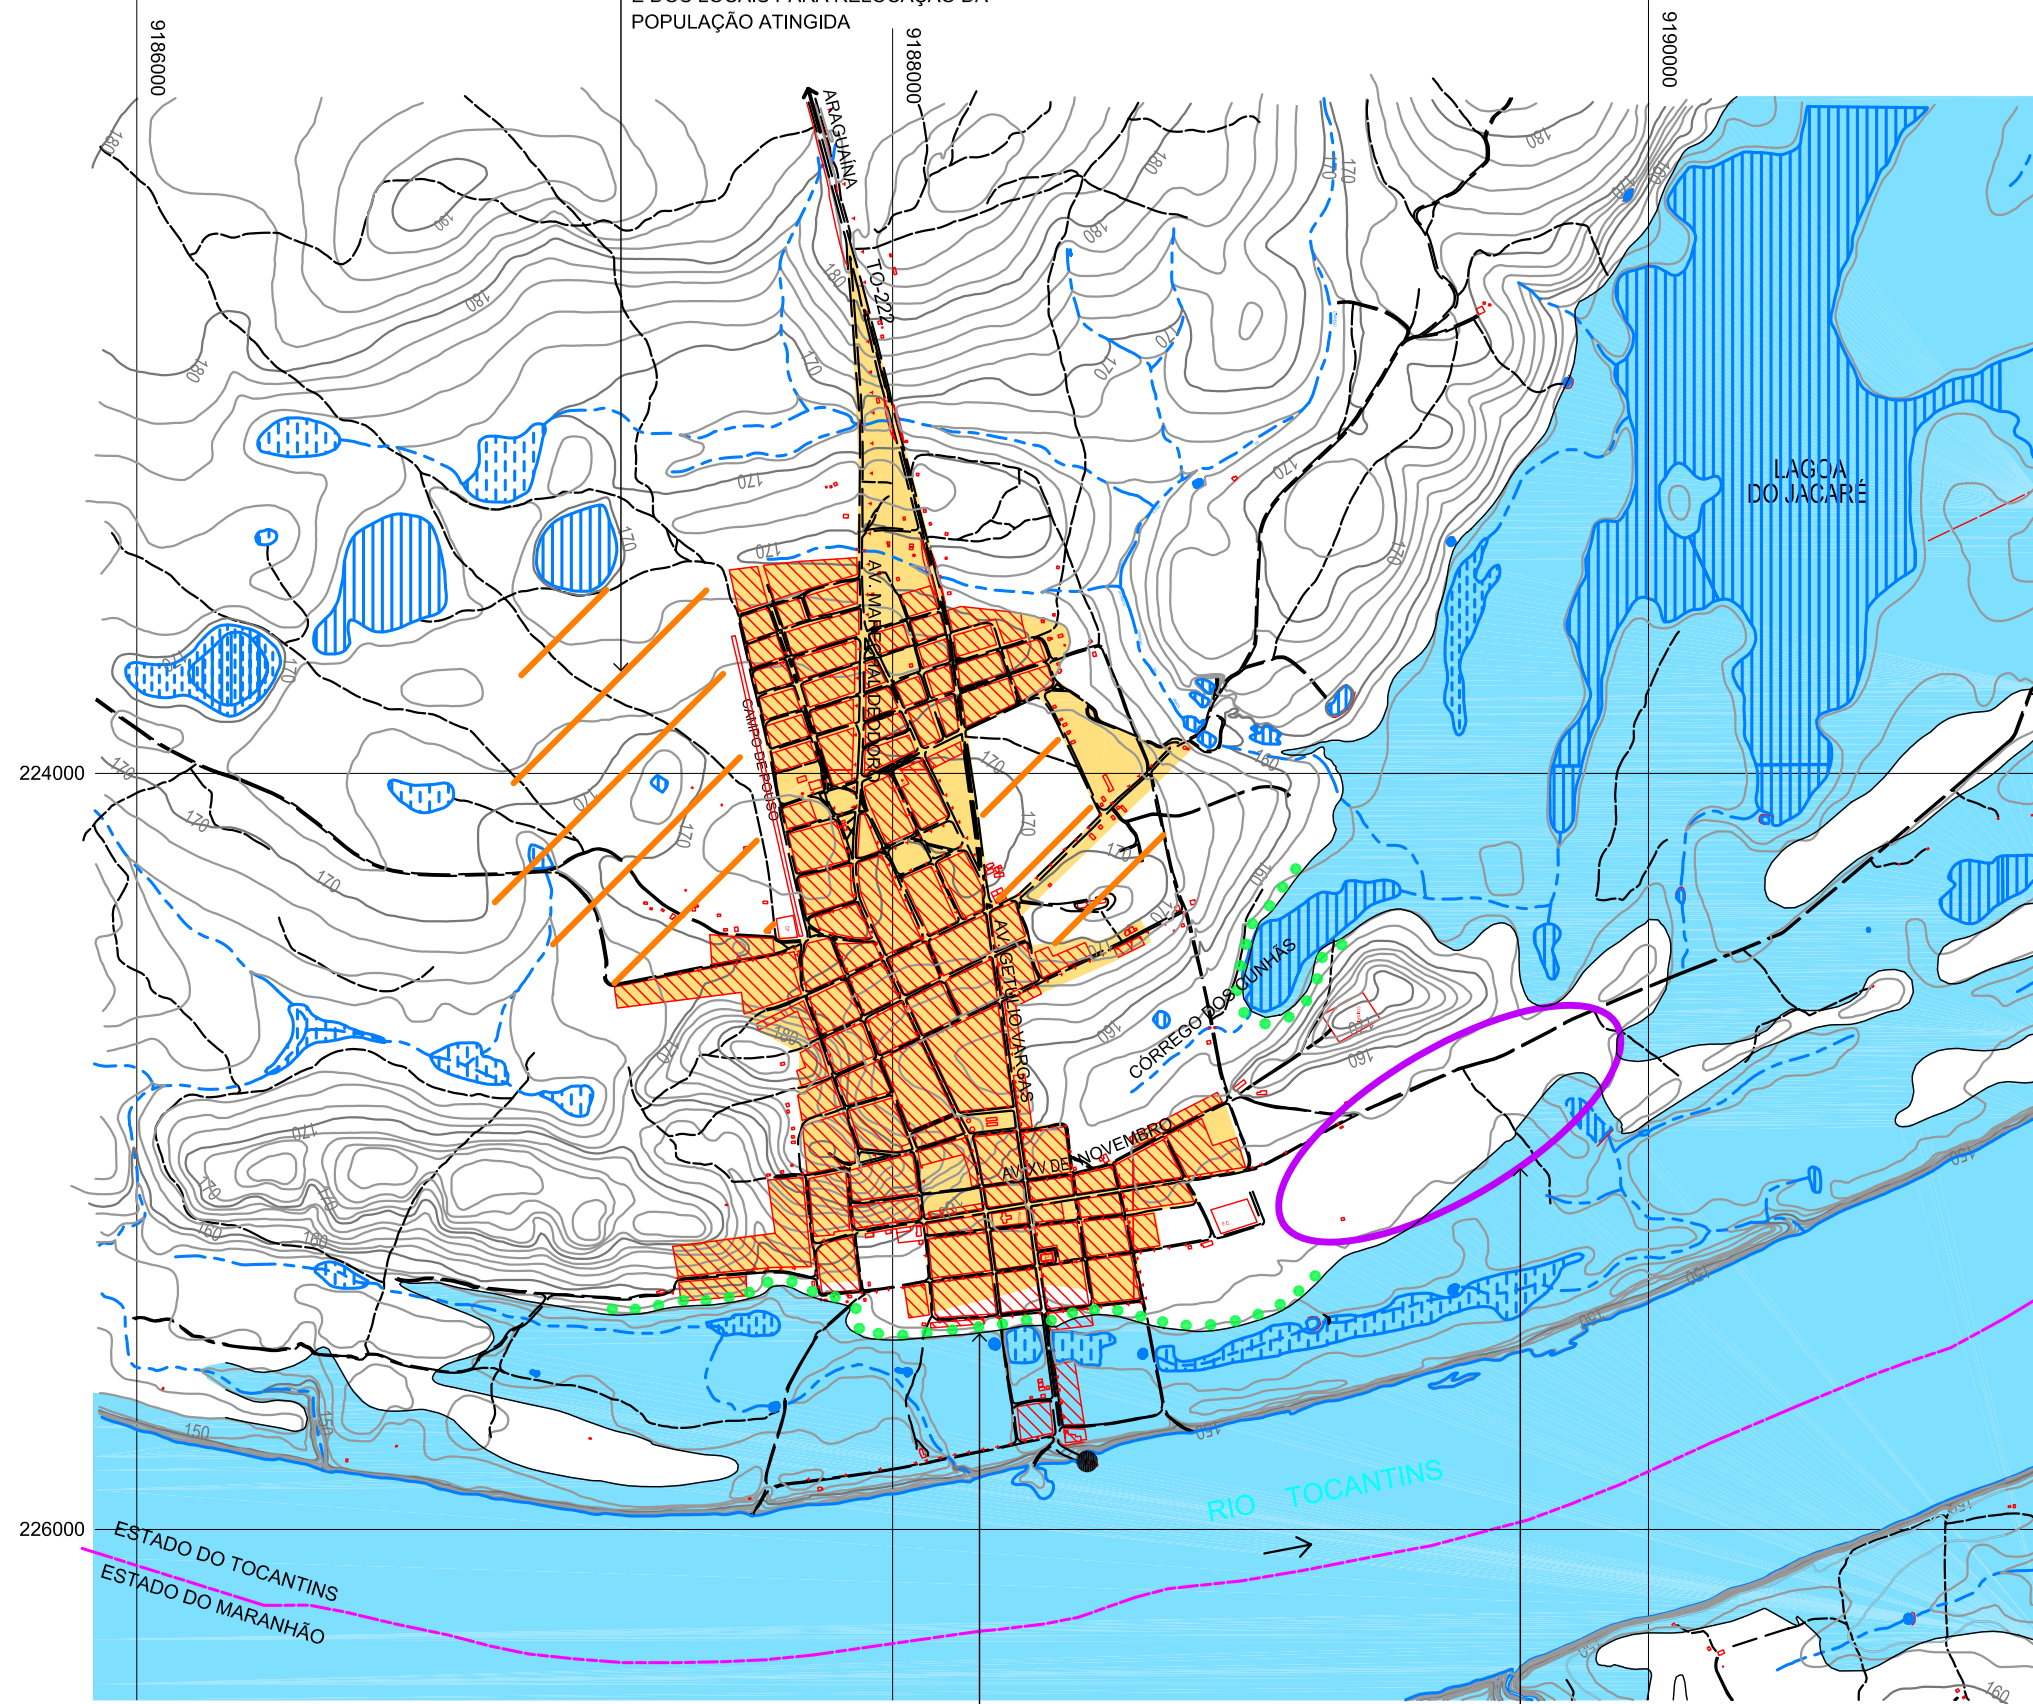

- ▨ ÁREA URBANA CONSOLIDADA
- INSTALAÇÕES PORTUÁRIAS
- ▨ FUTURO RESERVATÓRIO (COTA 156,23m)

Fonte: BASE CARTOGRÁFICA 1:5.000 - AEROSUL, 2001



TRATAMENTO DA ORLA DO RESERVATÓRIO E DA FAIXA DE PRESERVAÇÃO

- . Readequação das propriedades e edificações no limite da desapropriação
- . Novas instalações portuárias
- . Tratamento paisagístico

AVALIAÇÃO DE LOCAIS ADEQUADOS PARA ATIVIDADES DE RECREAÇÃO ÀS MARGENS DO RESERVATÓRIO



**PBA UHE Estreito**

Figura 3.23.5 - Filadélfia  
escala 1:20.000