


**CORTE A**  
ESC.: 1:150 (DE-G61-0001)

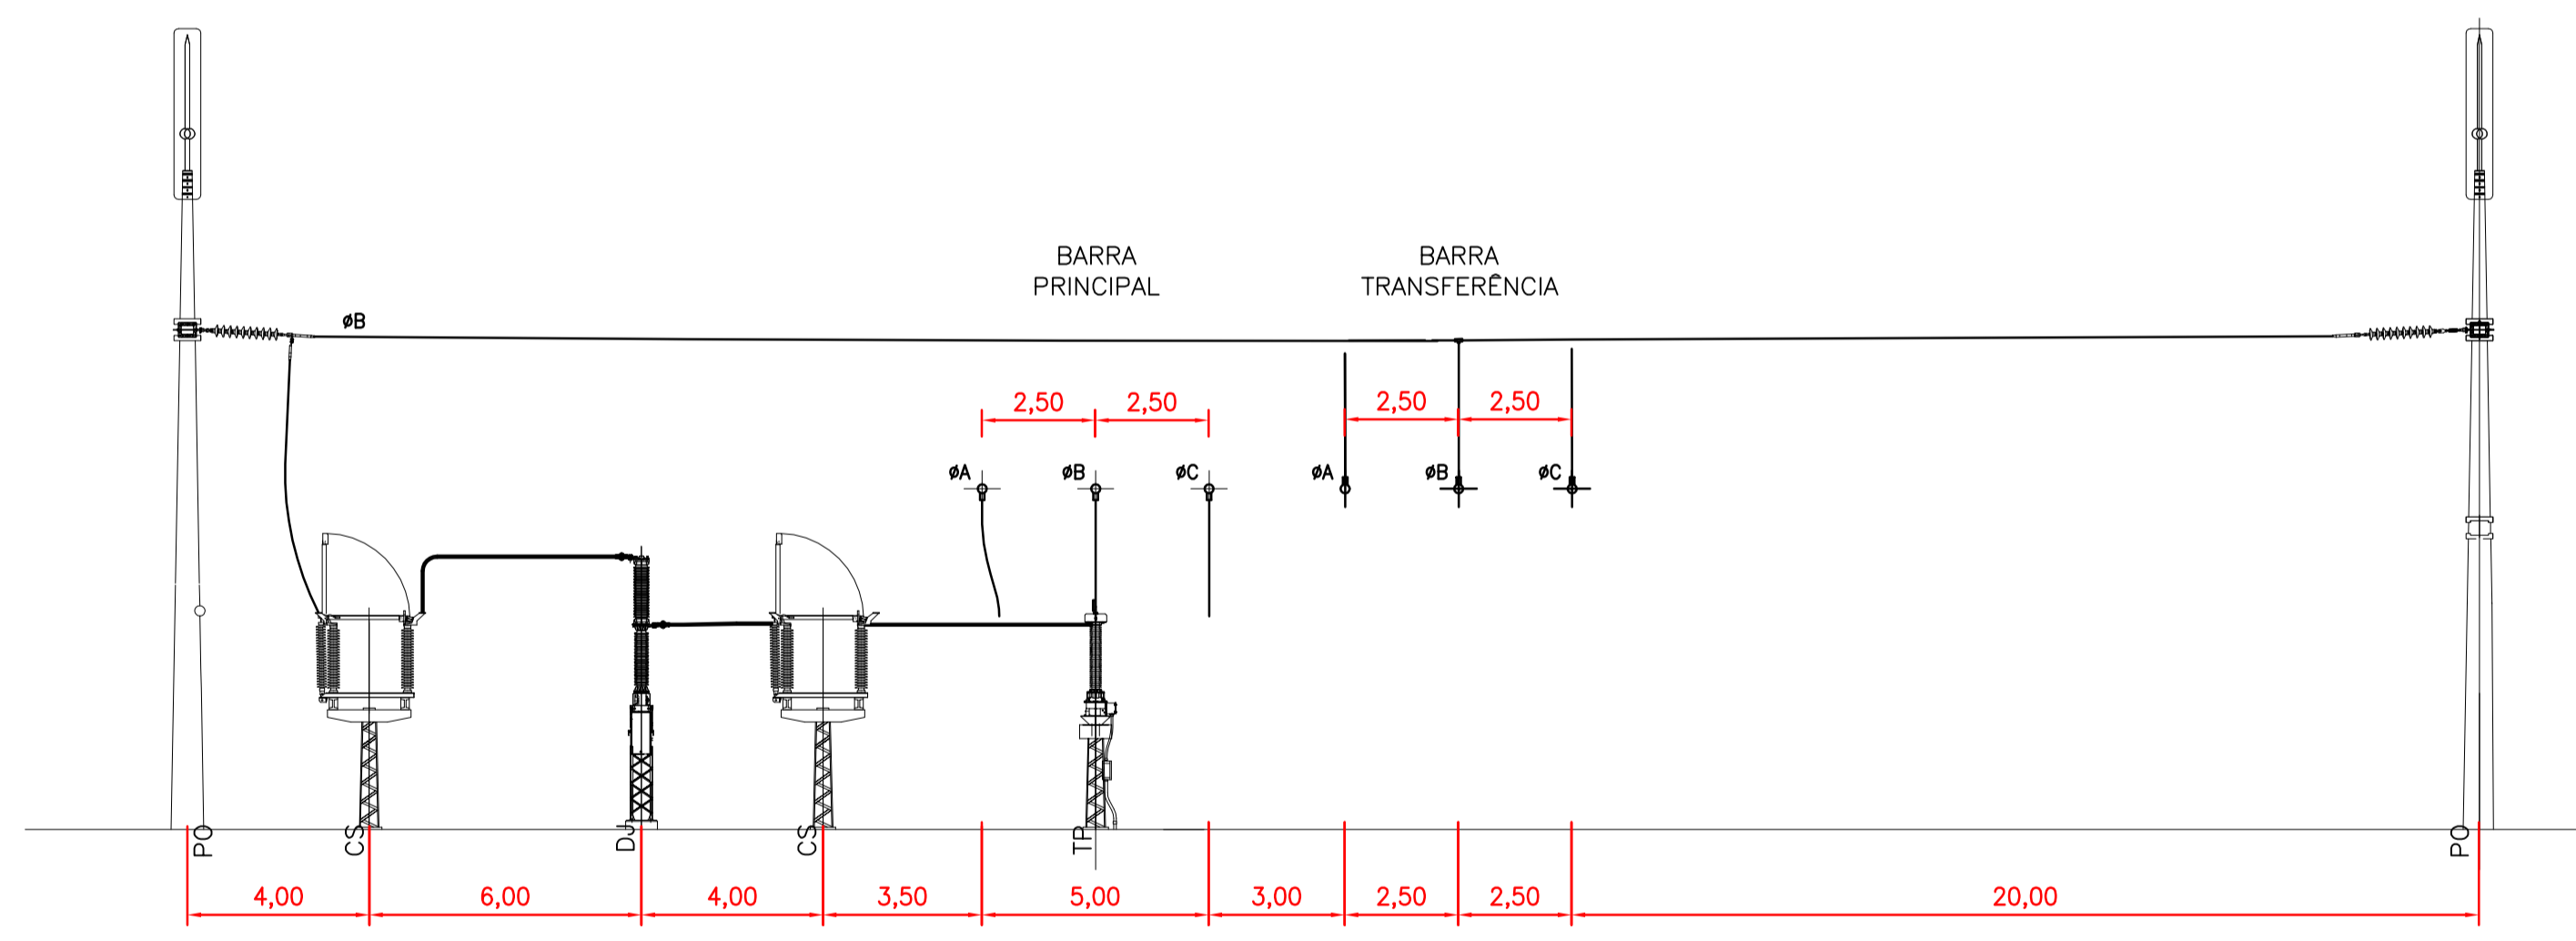

**CORTE B**  
ESC.: 1:150 (DE-G61-0001)

**LEGENDA:**

- CSLT - CHAVE SECCIONADORA COM LÂMINA DE TERRA
- DJ - DISJUNTOR
- IP - ISOLADOR DE PEDESTAL
- PR - PARA-RÁIOS
- TC - TRANSFORMADOR DE CORRENTE
- PO - PÓRTICO
- CS - CHAVE SECCIONADORA ABERTURA VERTICAL
- TP - TRANSFORMADOR DE POTENCIAL

**NOTAS:**

- 1 - TODAS AS DIMENSÕES ESTÃO EM METRO.
- 2 - AS CARACTERÍSTICAS DOS EQUIPAMENTOS DESTES DESENHOS SÃO PRELIMINARES E DEVEM SER CONFIRMADAS DURANTE O PROJETO EXECUTIVO.

**REFERÊNCIAS:**

- 1530-IT-B-DE-G78-0002 - GERAL - SUBESTAÇÃO - GERAL - DIAGRAMA UNIFILAR SIMPLIFICADO
- 1530-IT-B-DE-G61-0001 - GERAL - ARRANJO DOS EQUIPAMENTOS DA SUBESTAÇÃO - PLANTA

Nº	DESCRIÇÃO	PREP.	APROV.	DATA
0	EMISSÃO FINAL	LFM	CHME	MAI/16

V L B E N G E N H A R I A

ELABORADO: DMB	VERIFICADO: CHME	APROVADO: MKT	DATA: MAI/16
GERENTE DE PROJETO:		RESPONSÁVEL TÉCNICO: <i>JHL</i>	
ENG. CIVIL: MARCELO KONRATH TURQUETI CREA: 113119/D-PR		ENG. CIVIL: JOSÉ HENRIQUE RODRIGUES LOPES CREA: 12.545/D-MG	



UHE ITAOCARA I  
**PROJETO BÁSICO**  
GERAL  
ARRANJO DOS EQUIPAMENTOS DA SUBESTAÇÃO  
CORTES

INDICADA	DOC. Nº 1530-IT <b>B-DE-G61-0002</b> NÚMERO DO CLIENTE	REV. <b>0</b>
----------	--	---------------