


EDIFÍCIO DE COMANDO – EL.74.71

LEGENDA:

- DESCARGA PARA O SISTEMA DE DRENAGEM
- EXAUSTÃO OU RETORNO
- INSUFLAMENTO
- AR EXTERNO

NOTAS:

- 1 - ELEVAÇÕES EM METRO.
- 2 - SISTEMA REPRESENTADO EM REPOUSO COM A USINA EM OPERAÇÃO NORMAL.
- 3 - AS SALAS POSSUIRÃO RENOVAÇÃO DE AR CONF. ANVISA - 3<sup>27</sup> m<sup>3</sup>/h/PESSOA

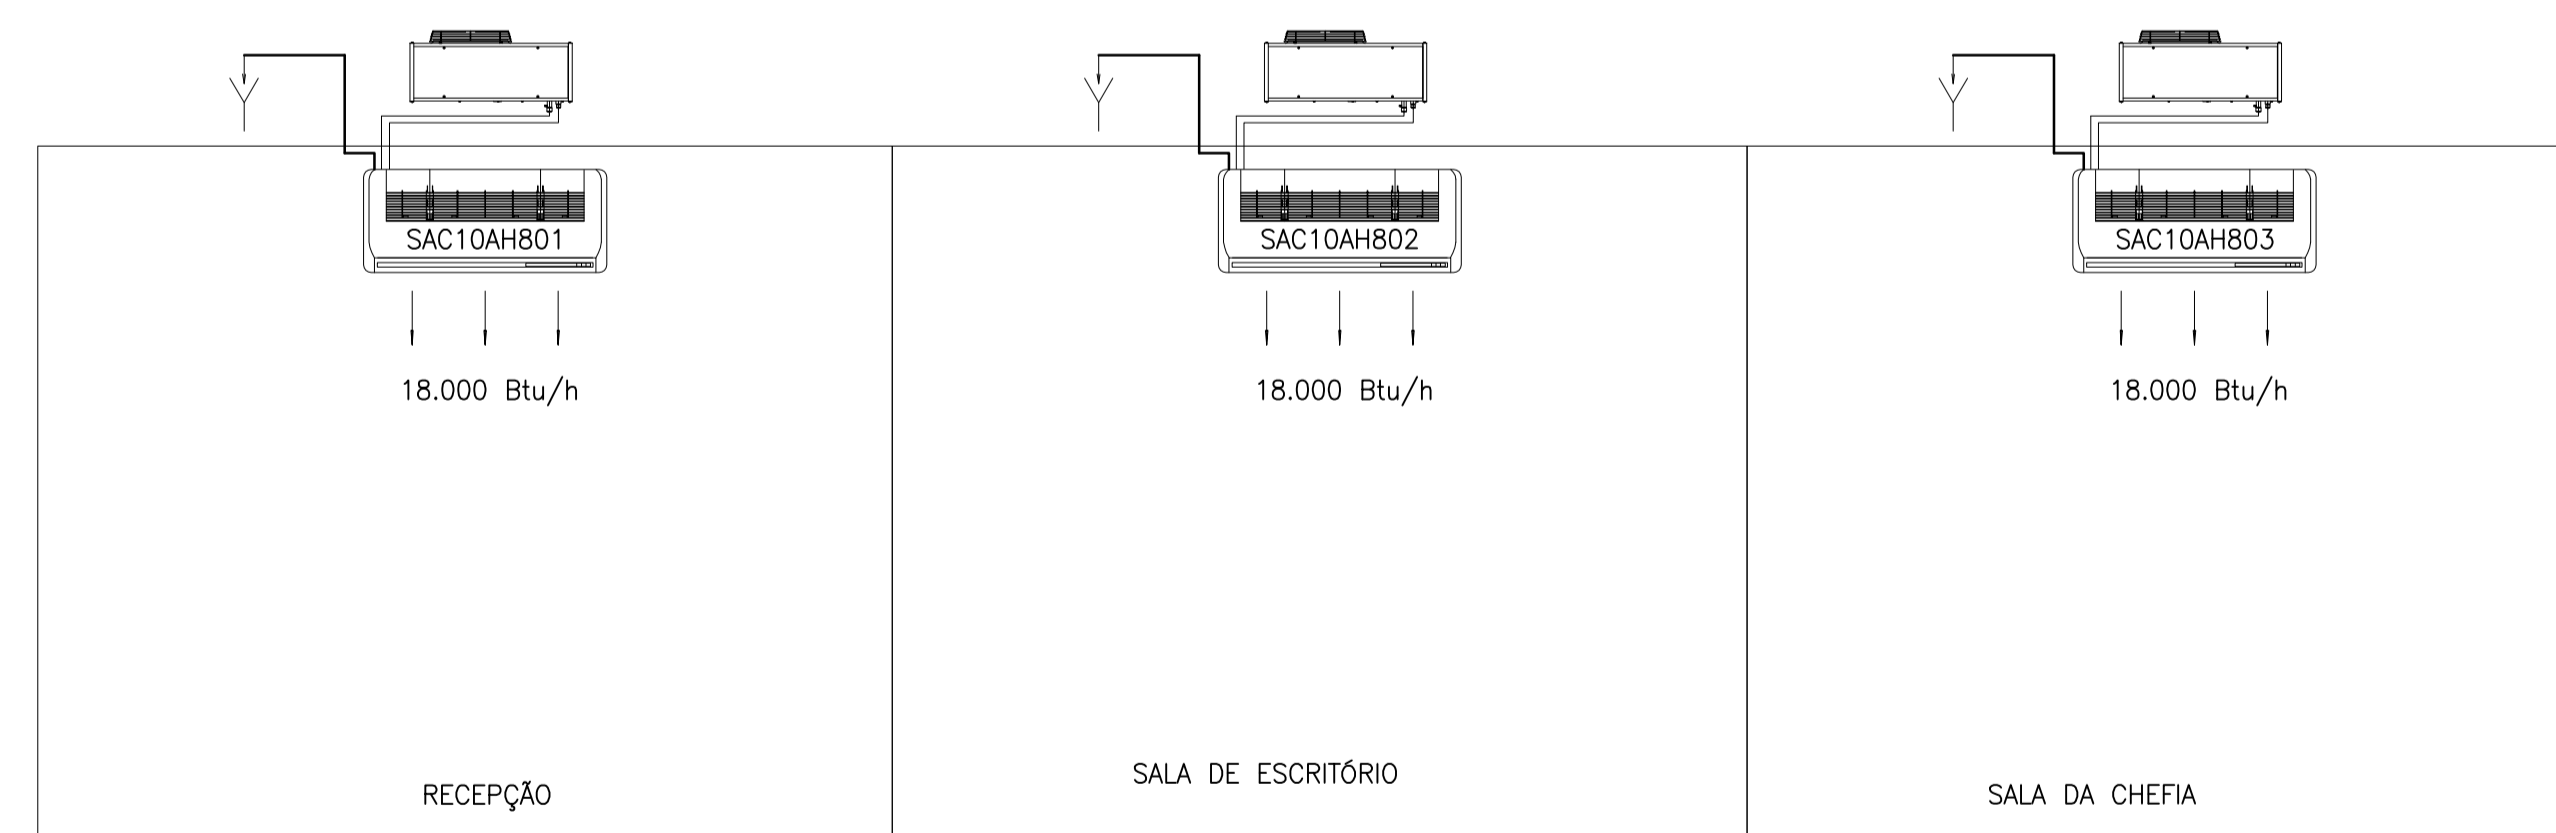

EDIFÍCIO DE COMANDO – EL.70.71

Nº	EMISSÃO FINAL	DESCRIÇÃO	ELB	JAD	MAI/16
Nº			PREP.	APROV.	DATA

V L B E N G E N H A R I A



ELABORADO: ELB	VERIFICADO: JAD	APROVADO: JAD	DATA: MAI/16
GERENTE DE PROJETO:		RESPONSÁVEL TÉCNICO: <i>JHL</i>	
ENG. CIVIL: MARCELO KONRATH TURQUETI CREA: 113119/D-PR		ENG. CIVIL: JOSÉ HENRIQUE RODRIGUES LOPES CREA: 12.545/D-MG	



UHE ITAOCARA I

TÍTULO:  
**PROJETO BÁSICO**  
 GERAL  
 SISTEMA DE AR CONDICIONADO  
 FLUXOGRAMA

ESCALA: INDICADA	DOC. Nº 1530-IT <b>B-DE-G41-0001</b>	REV. <b>0</b>
FOLHA:	NÚMERO DO CLIENTE	REV.