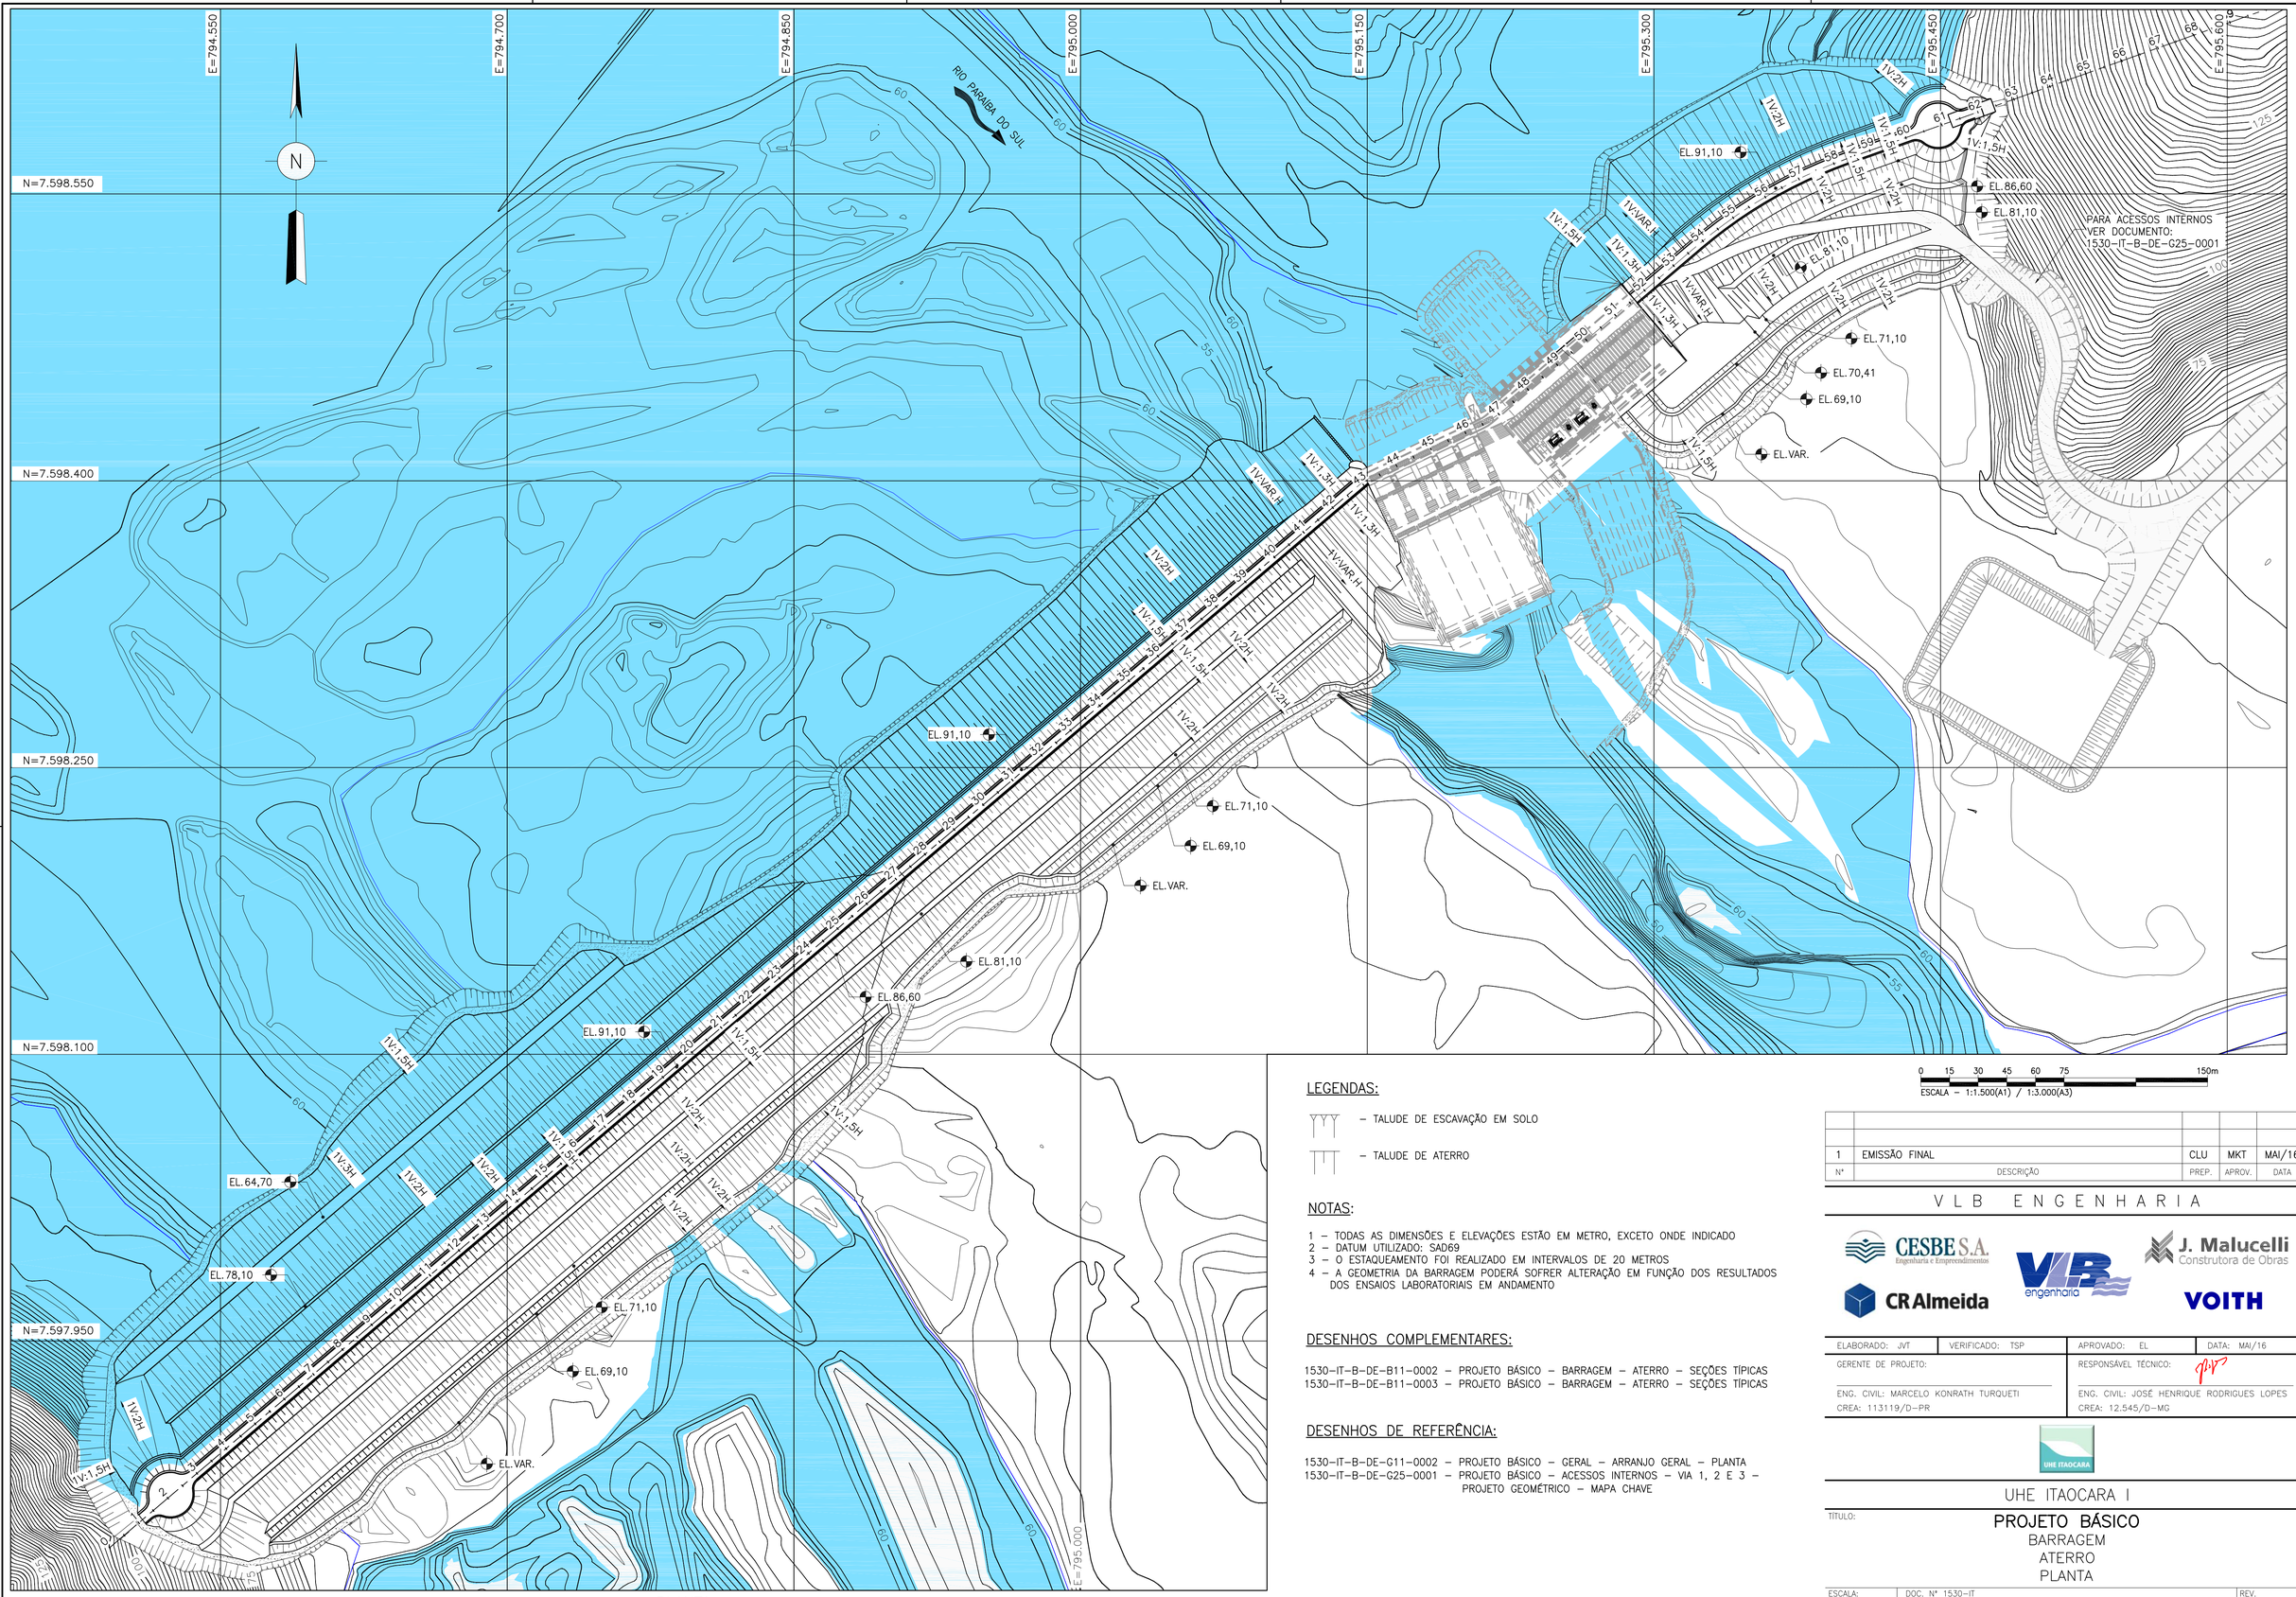

PLANTA

LEGENDAS:

– TALUDE DE ESCAVAÇÃO EM SOLO

– TALUDE DE ATERRO

NOTAS:

1 – TODAS AS DIMENSÕES E ELEVAÇÕES ESTÃO EM METRO, EXCETO ONDE INDICADO
2 – DATUM UTILIZADO: SAD69
3 – O ESTAQUEAMENTO FOI REALIZADO EM INTERVALOS DE 20 METROS
4 – A GEOMETRIA DA BARRAGEM PODERÁ SOFRER ALTERAÇÃO EM FUNÇÃO DOS RESULTADOS DOS ENSAIOS LABORATORIAIS EM ANDAMENTO

DESENHOS COMPLEMENTARES:

1530-IT-B-DE-B11-0002 – PROJETO BÁSICO – BARRAGEM – ATERRO – SEÇÕES TÍPICAS
1530-IT-B-DE-B11-0003 – PROJETO BÁSICO – BARRAGEM – ATERRO – SEÇÕES TÍPICAS

DESENHOS DE REFERÊNCIA:

1530-IT-B-DE-G11-0002 – PROJETO BÁSICO – GERAL – ARRANJO GERAL – PLANTA
1530-IT-B-DE-G25-0001 – PROJETO BÁSICO – ACESSOS INTERNOS – VIA 1, 2 E 3 – PROJETO GEOMÉTRICO – MAPA CHAVE

0 15 30 45 60 75 150m
ESCALA – 1:1.500(A1) / 1:3.000(A3)

Nº	DESCRIÇÃO	PREP.	APROV.	DATA
1	EMISSÃO FINAL	CLU	MKT	MAI/16

VLB ENGENHARIA

CESBE S.A. Engenharia e Empreendimentos
VLB engenharia
J. Malucelli Construtora de Obras
CR Almeida
VOITH

ELABORADO: JVT | VERIFICADO: TSP | APROVADO: EL | DATA: MAI/16

GERENTE DE PROJETO:
ENG. CIVIL: MARCELO KONRATH TURQUETI
CREA: 113119/D-PR

RESPONSÁVEL TÉCNICO:
ENG. CIVIL: JOSÉ HENRIQUE RODRIGUES LOPES
CREA: 12.545/D-MG

UHE ITAOCARA I

TÍTULO:
PROJETO BÁSICO
BARRAGEM
ATERRO
PLANTA

ESCALA:	DOC. Nº 1530-IT	REV.
1:1.500	B-DE-B11-0001	1
FOLHA: 1/3	NÚMERO DO CLIENTE	REV.

DIREITOS AUTORAIS RESERVADOS – PROIBIDA QUALQUER REPRODUÇÃO SEM AUTORIZAÇÃO EXPRESSA