




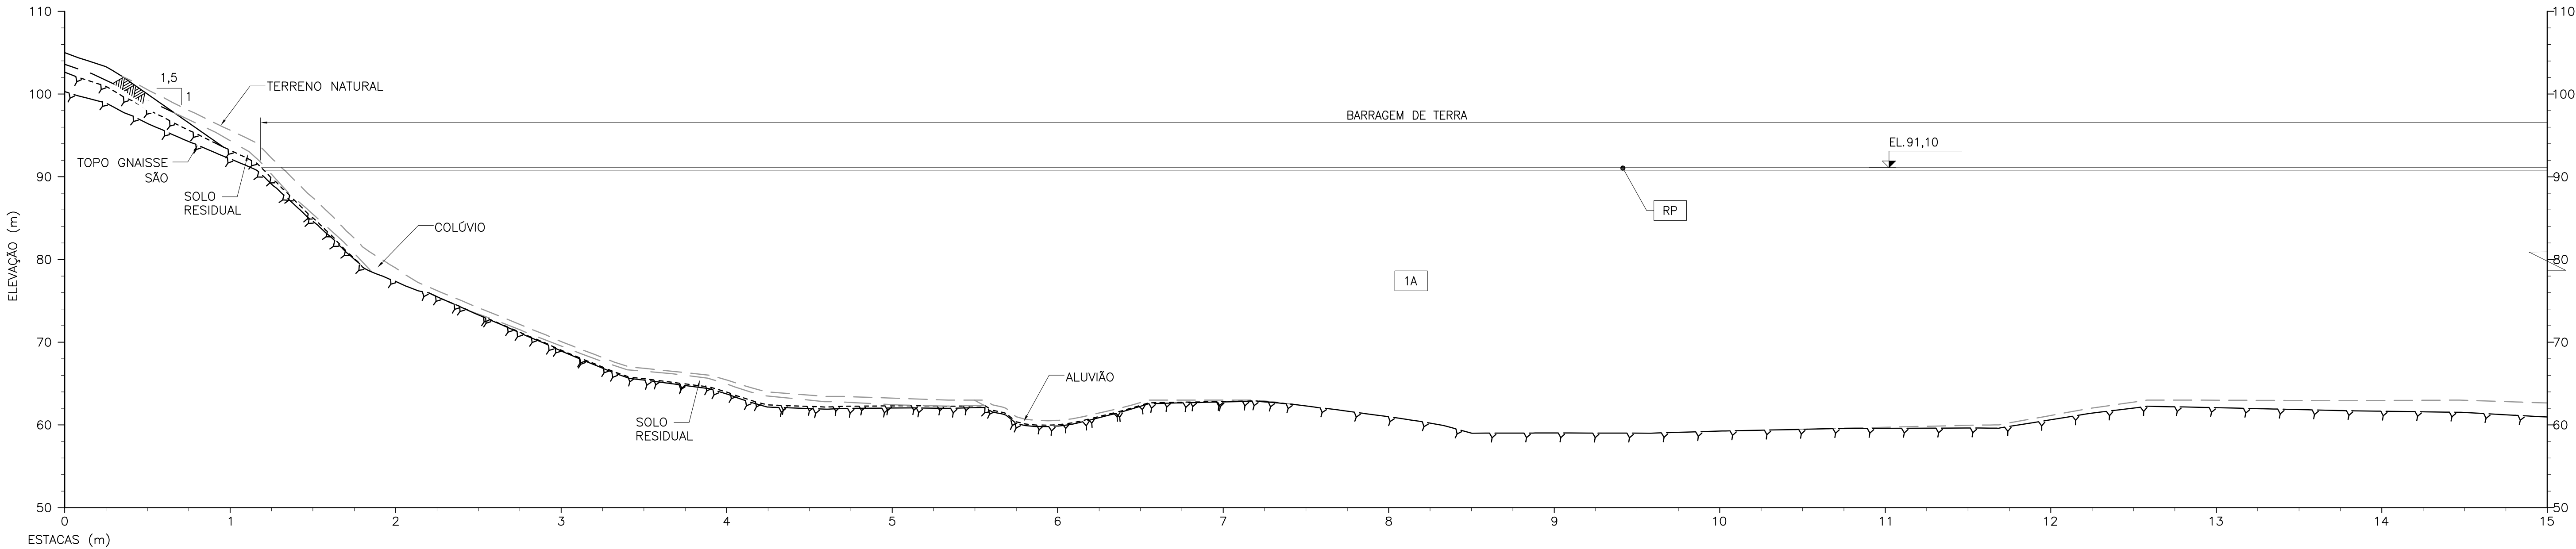

SEÇÃO LONGITUDINAL AO BARRAMENTO
ESC.1:400 B11-0001

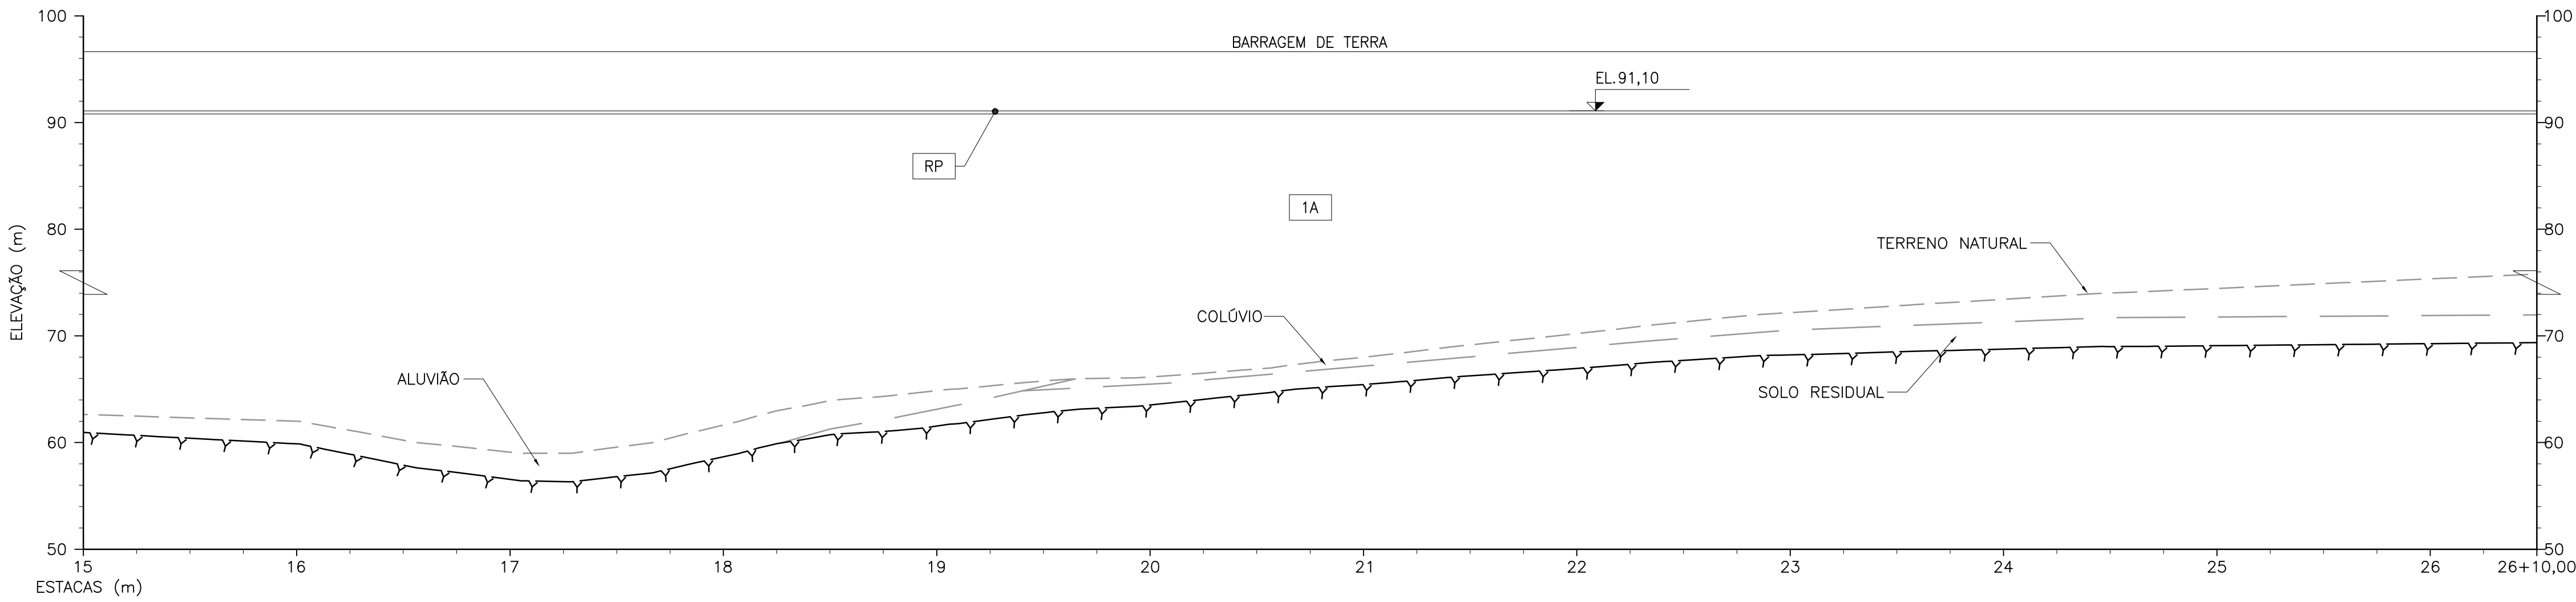

SEÇÃO LONGITUDINAL AO BARRAMENTO
ESC.1:400 B11-0001
(CONTINUAÇÃO)

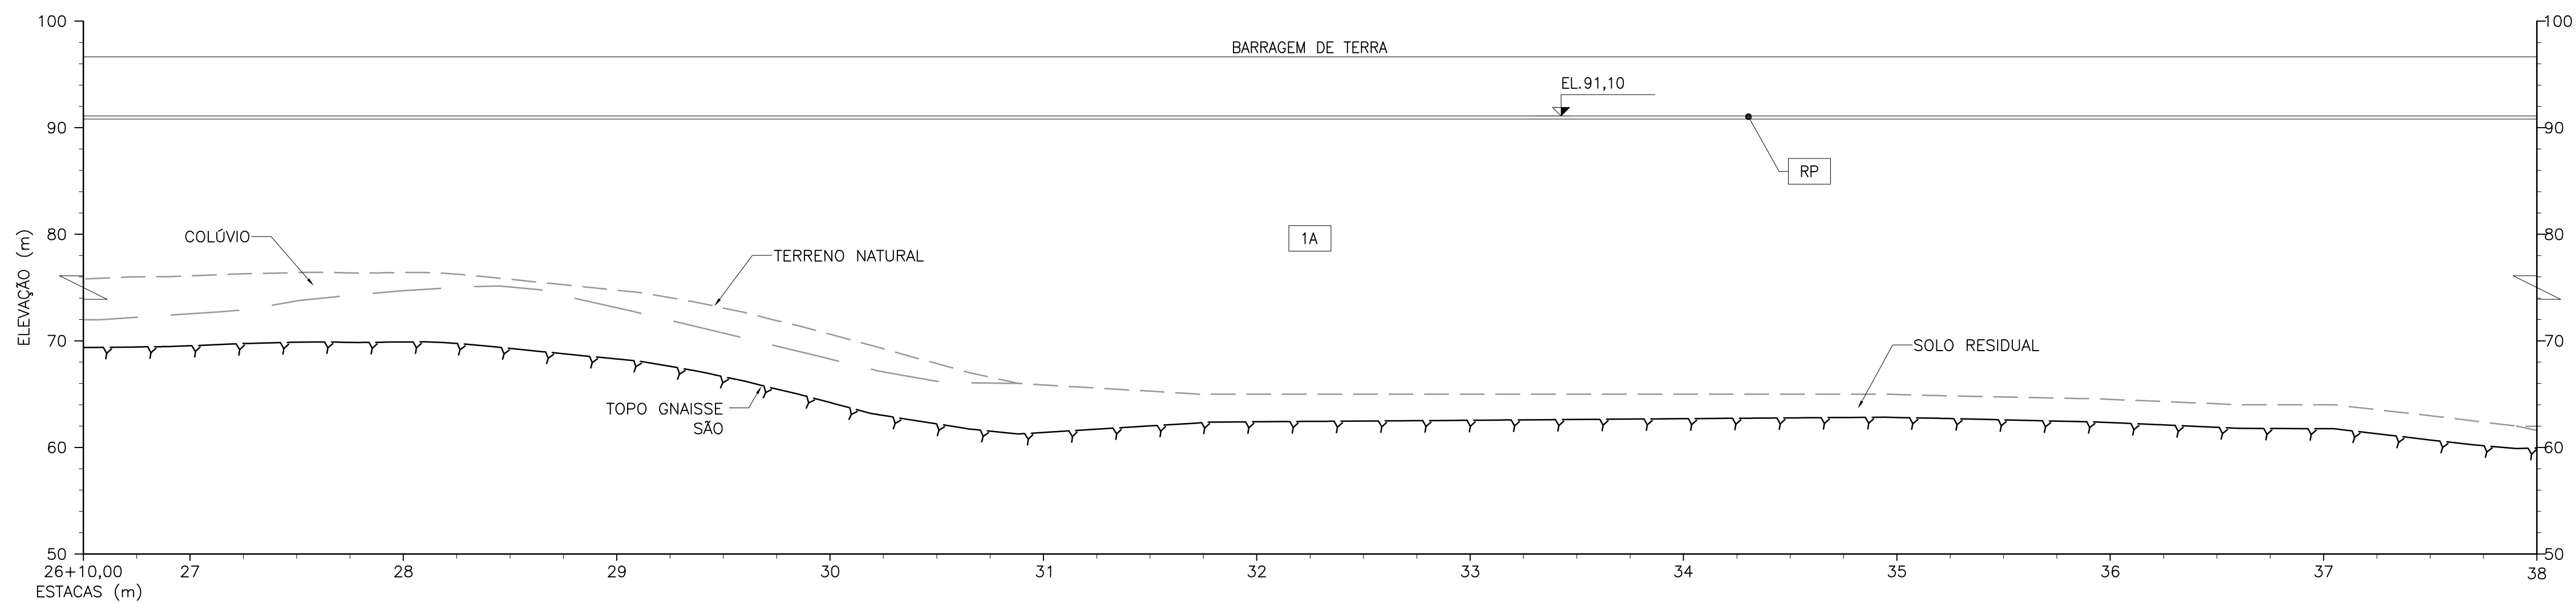


SEÇÃO LONGITUDINAL AO BARRAMENTO
ESC.1:400 B11-0001
(CONTINUAÇÃO)

LOCAL	TABELA DE MATERIAIS	
BARRAGEM	1A	SOLO COMPACTADO
	RP	REVESTIMENTO PRIMÁRIO

NOTAS:
1 - TODAS AS DIMENSÕES E ELEVAÇÕES ESTÃO EM METRO, EXCETO ONDE INDICADO

DESENHOS COMPLEMENTARES:
1530-IT-B-DE-B11-0001 - PROJETO BÁSICO - BARRAGEM - ATERRO - PLANTA
1530-IT-B-DE-B11-0002 - PROJETO BÁSICO - BARRAGEM - ATERRO - SEÇÕES TÍPICAS
1530-IT-B-DE-B11-0003 - PROJETO BÁSICO - BARRAGEM - ATERRO - SEÇÕES TÍPICAS
1530-IT-B-DE-B11-0005 - PROJETO BÁSICO - BARRAGEM - ATERRO - SEÇÃO LONGITUDINAL AO BARRAMENTO

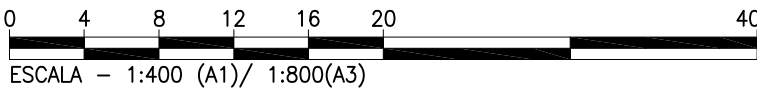

0	EMISSÃO FINAL	CLU	MKT	MAI/16
Nº	DESCRIÇÃO	PREP.	APROV.	DATA

V L B E N G E N H A R I A



ELABORADO: APL	VERIFICADO: LGS	APROVADO: EL	DATA: MAI/16
GERENTE DE PROJETO:		RESPONSÁVEL TÉCNICO: <i>[Signature]</i>	
ENG. CIVIL: MARCELO KONRATH TURQUETI CREA: 113119/D-PR		ENG. CIVIL: JOSÉ HENRIQUE RODRIGUES LOPES CREA: 12.545/D-MG	



UHE ITAOCARA I

TÍTULO: PROJETO BÁSICO BARRAGEM ATERRO SEÇÃO LONGITUDINAL AO BARRAMENTO			
ESCALA: INDICADA	DOC. Nº 1530-IT B-DE-B11-0004	REV. 0	
FOLHA: 1/2	NÚMERO DO CLIENTE	REV.	