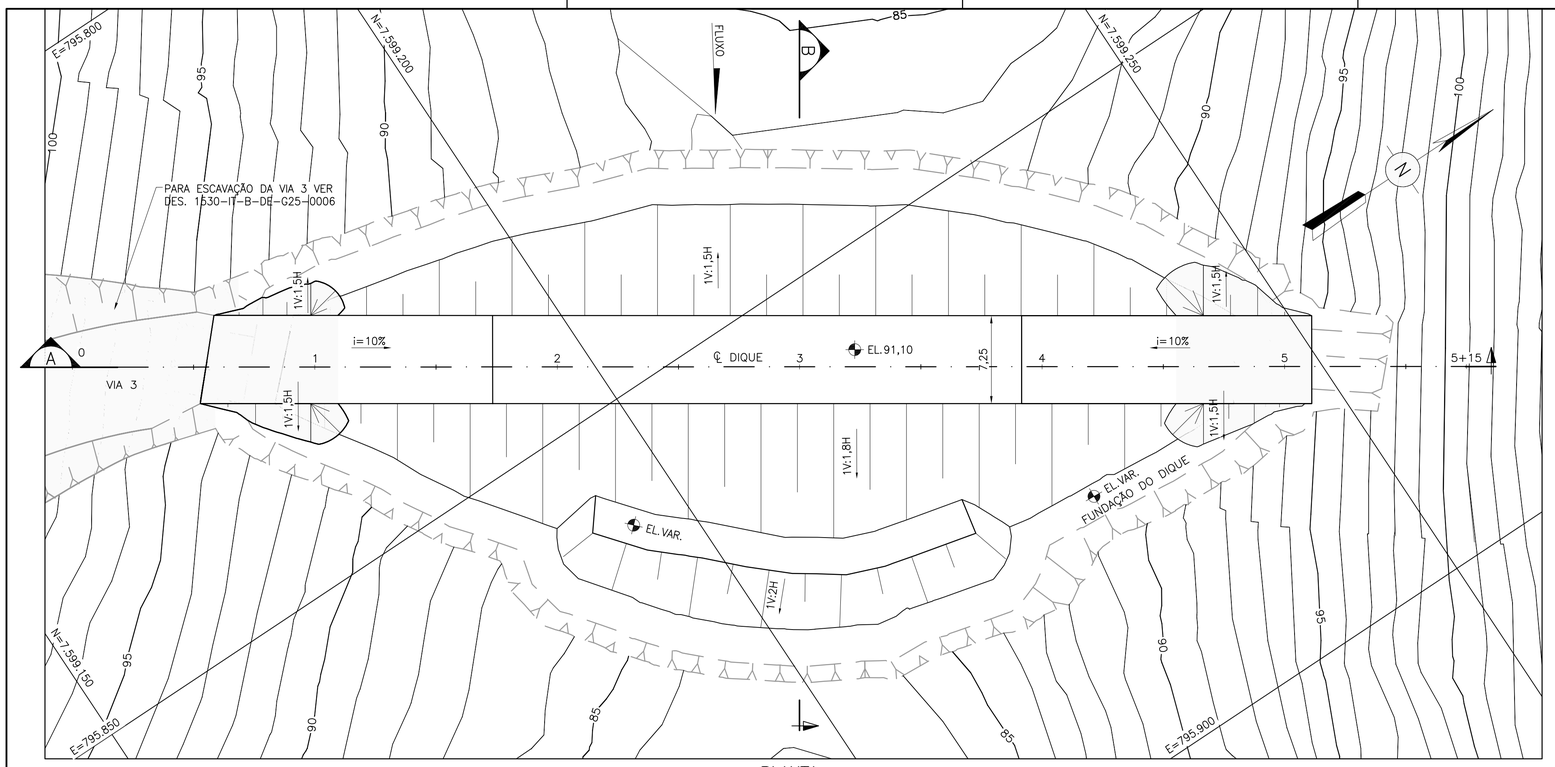

PLANTA
ESC.1:250

0 2,5 5 7,5 10 12,5 25m
ESCALA – 1:250(A1) / 1:500(A3)

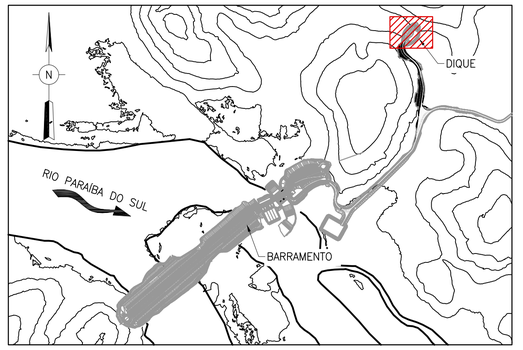

PLANTA CHAVE
SEM ESCALA

TABELA DE MATERIAIS	
1A	SOLO COMPACTADO
2B	AREIA (FINA A MÉDIA) COMPACTADA
3A	TRANSIÇÃO FINA (COMPACTADA)
3C	TRANSIÇÃO GROSSA (COMPACTADA)
3D	TRANSIÇÃO ÚNICA COMPACTADA
4B	ENROCAMENTO COMPACTADO
6A	RIP-RAP
RP	REVESTIMENTO PRIMÁRIO
PV	PROTEÇÃO VEGETAL

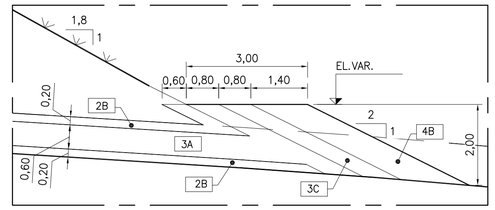

DETALHE 1
ESC.1:75

0 0,75 1,5 2,25 3 3,75m
ESCALA – 1:75(A1)

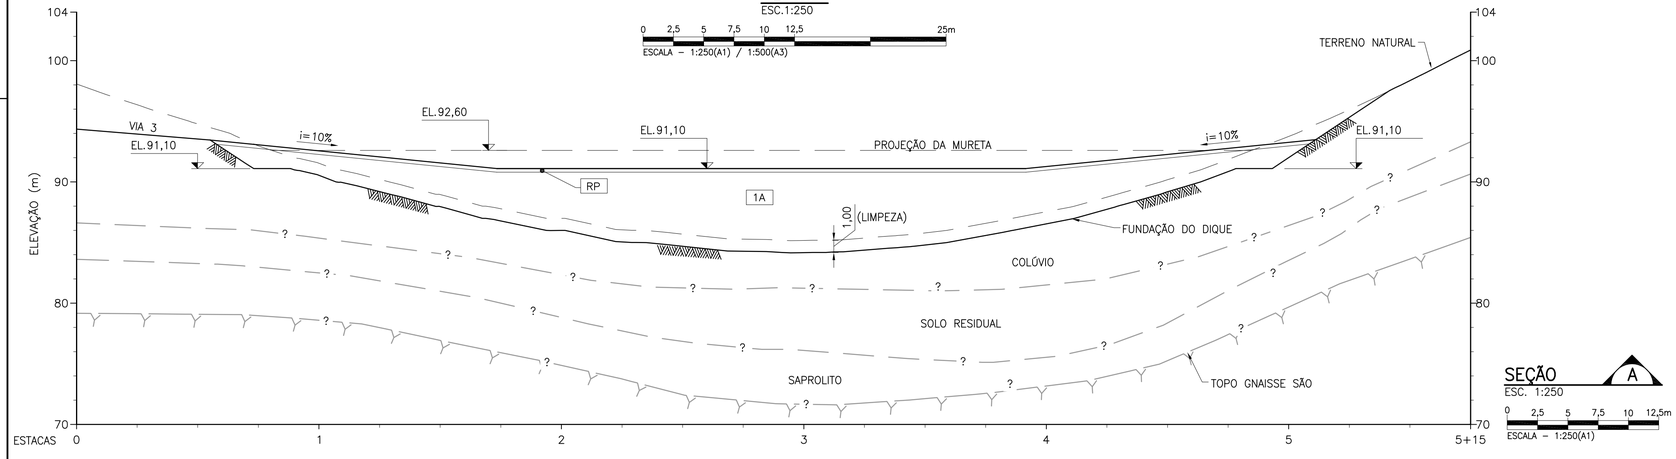

SEÇÃO A
ESC. 1:250

0 2,5 5 7,5 10 12,5m
ESCALA – 1:250(A1)

LEGENDA:

– TALUDE DE ATERRO – PLANTA

– TALUDE DE CORTE EM SOLO – PLANTA

– ESCAVAÇÃO EM SOLO – SEÇÃO

NOTAS:

1 – TODAS AS DIMENSÕES E ELEVAÇÕES ESTÃO EM METRO, EXCETO ONDE INDICADO

DESENHOS DE REFERÊNCIA:

1530-IT-B-DE-G11-0001 – GERAL – IMPLANTAÇÃO – ARRANJO
1530-IT-B-DE-B14-0010 – DIQUE – ESCAVAÇÃO COMUM – PLANTA E SEÇÃO
1530-IT-B-DE-G25-0006 – ACESSOS INTERNOS – VIA 3 – EST. 0+0,00 A 25+2,78 – PLANTA E SEÇÃO

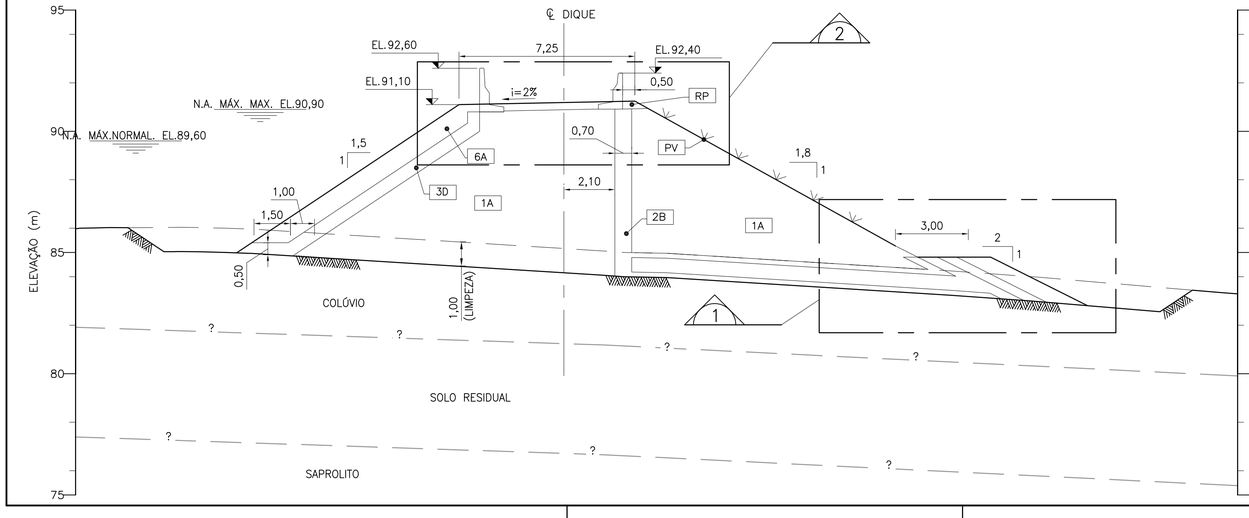

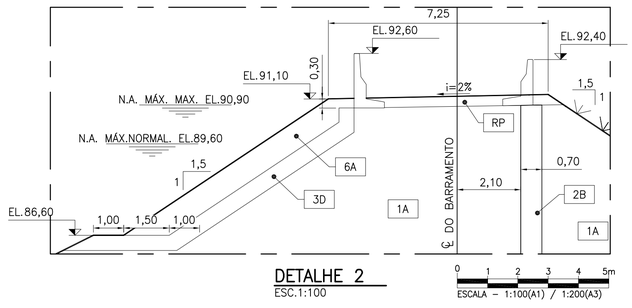

DETALHE 2
ESC.1:100

0 1 2 3 4 5m
ESCALA – 1:100(A1) / 1:200(A3)

SEÇÃO B
ESC. 1:125

0 1,25 2,5 3,75 5 6,25m
ESCALA – 1:125(A1)

Nº	DESCRIÇÃO	PREP.	APROV.	DATA
0	EMISSÃO FINAL	CLU	MKT	MAI/16

VLB ENGENHARIA

CESBE S.A. Engenharia e Empreendimentos
CR Almeida
VIB engenharia
J. Malucelli Construtora de Obras
VOITH

ELABORADO: WFJ	VERIFICADO: TSP	APROVADO: ATCJ	DATA: MAI/16

GERENTE DE PROJETO:
ENG. CIVIL: MARCELO KONRATH TURQUETI
CREA: 113119/D-PR

RESPONSÁVEL TÉCNICO:
ENG. CIVIL: JOSÉ HENRIQUE RODRIGUES LOPES
CREA: 12.545/D-MG

UHE ITAOCARA

UHE ITAOCARA I

TÍTULO:

PROJETO BÁSICO
DIQUE
ARRANJO GERAL
PLANTA, SEÇÕES E DETALHE

ESCALA:	DOC. Nº 1530-IT	REV.
INDICADA	B-DE-B11-0010	0
FOLHA: 1 DE 1	NÚMERO DO CLIENTE	REV.

DIREITOS AUTORAIS RESERVADOS – PROIBIDA QUALQUER REPRODUÇÃO SEM AUTORIZAÇÃO EXPRESSA