

LEGENDA:



▨ SOLO ESCAVADO

NOTAS:

- 1 - TODAS AS DIMENSÕES E ELEVAÇÕES ESTÃO EM METRO, EXCETO ONDE INDICADO
- 2 - PARA DEMAIS NOTAS E DESENHOS DE REFERÊNCIA VER DES.: 1530-B-DE-B14-0001

DESENHOS COMPLEMENTARES:

- 1530-IT-B-DE-B14-0001 - BARRAGEM MARGEM DIREITA - ESCAVAÇÃO - PLANTA
- 1530-IT-B-DE-B14-0002 - BARRAGEM MARGEM ESQUERDA - ESCAVAÇÃO - PLANTA
- 1530-IT-B-DE-B14-0004 - BARRAGEM MARGEM ESQUERDA - ESCAVAÇÃO - SEÇÕES

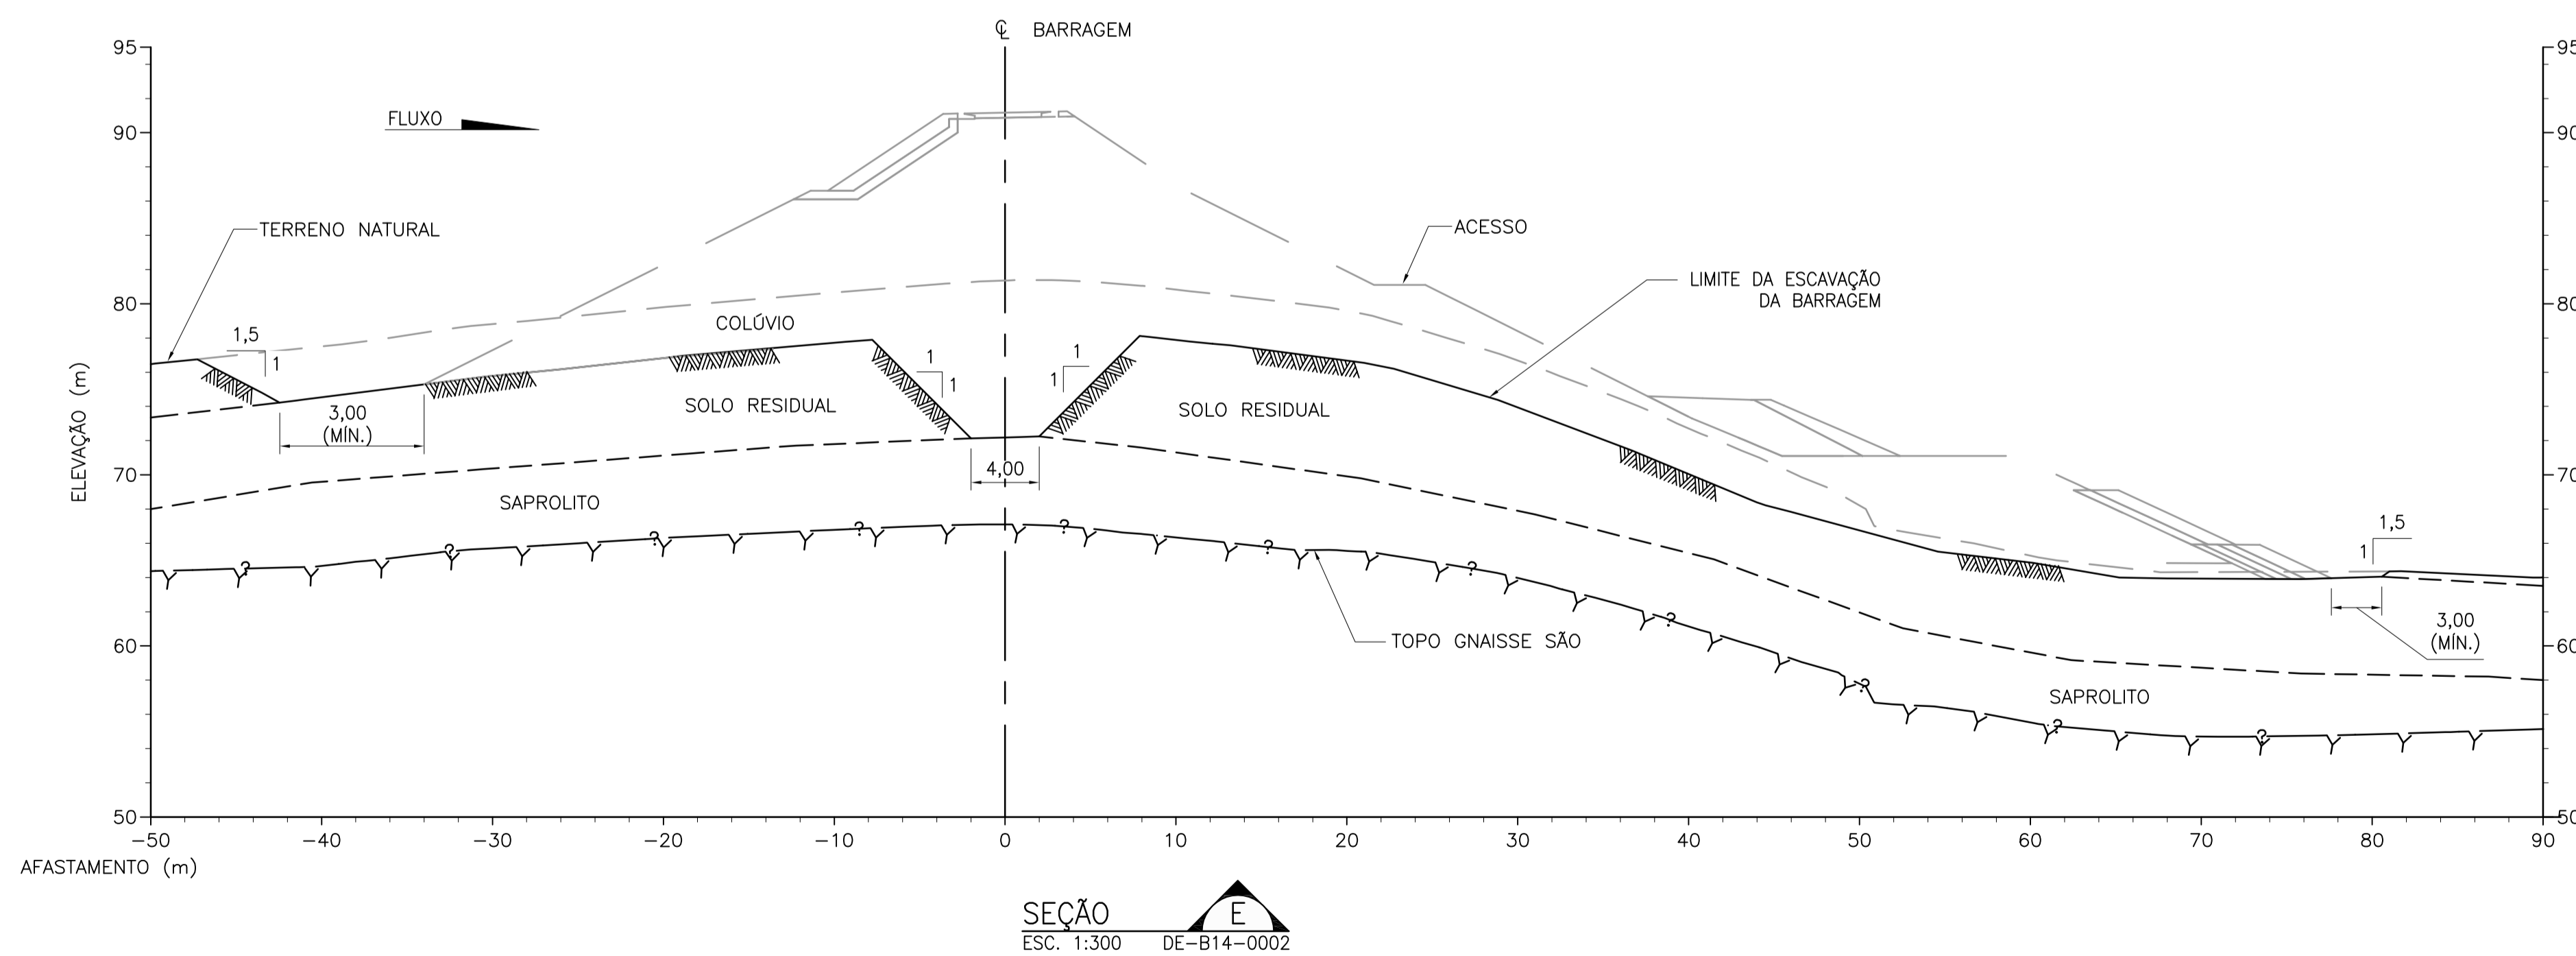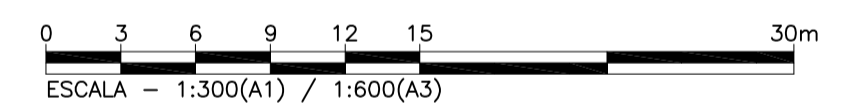

N°	EMISSÃO FINAL	DESCRIÇÃO	CLU	MKT	MAI/16
N°			PREP.	APROV.	DATA

VLB ENGENHARIA



ELABORADO: WFJ	VERIFICADO: TSP	APROVADO: EL	DATA: MAI/16
GERENTE DE PROJETO:		RESPONSÁVEL TÉCNICO: <i>JHL</i>	
ENG. CIVIL: MARCELO KONRATH TURQUETI CREA: 113119/D-PR		ENG. CIVIL: JOSÉ HENRIQUE RODRIGUES LOPES CREA: 12.545/D-MG	



UHE ITAOCARA I

TÍTULO:
PROJETO BÁSICO
BARRAGEM MARGEM ESQUERDA
ESCAVAÇÃO
SEÇÕES

ESCALA: INDICADA	DOC. Nº 1530-IT B-DE-B14-0004	REV. 0
FOLHA: 4 DE 4	NÚMERO DO CLIENTE	REV.