
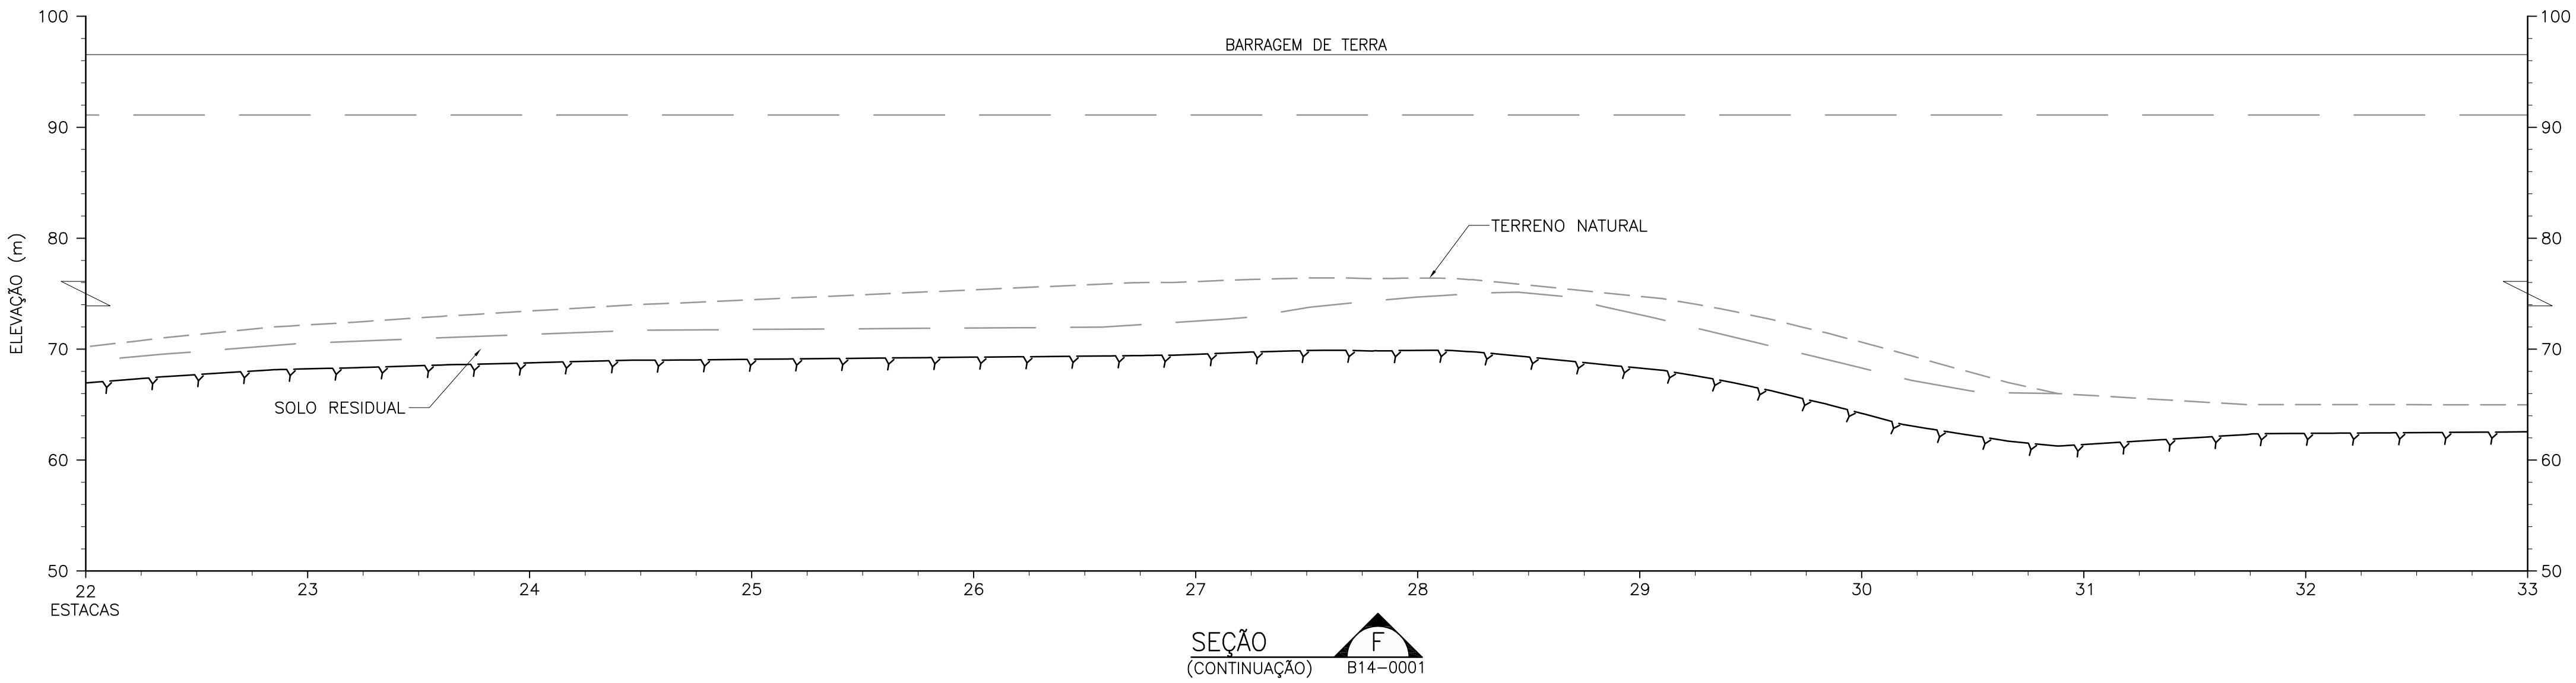
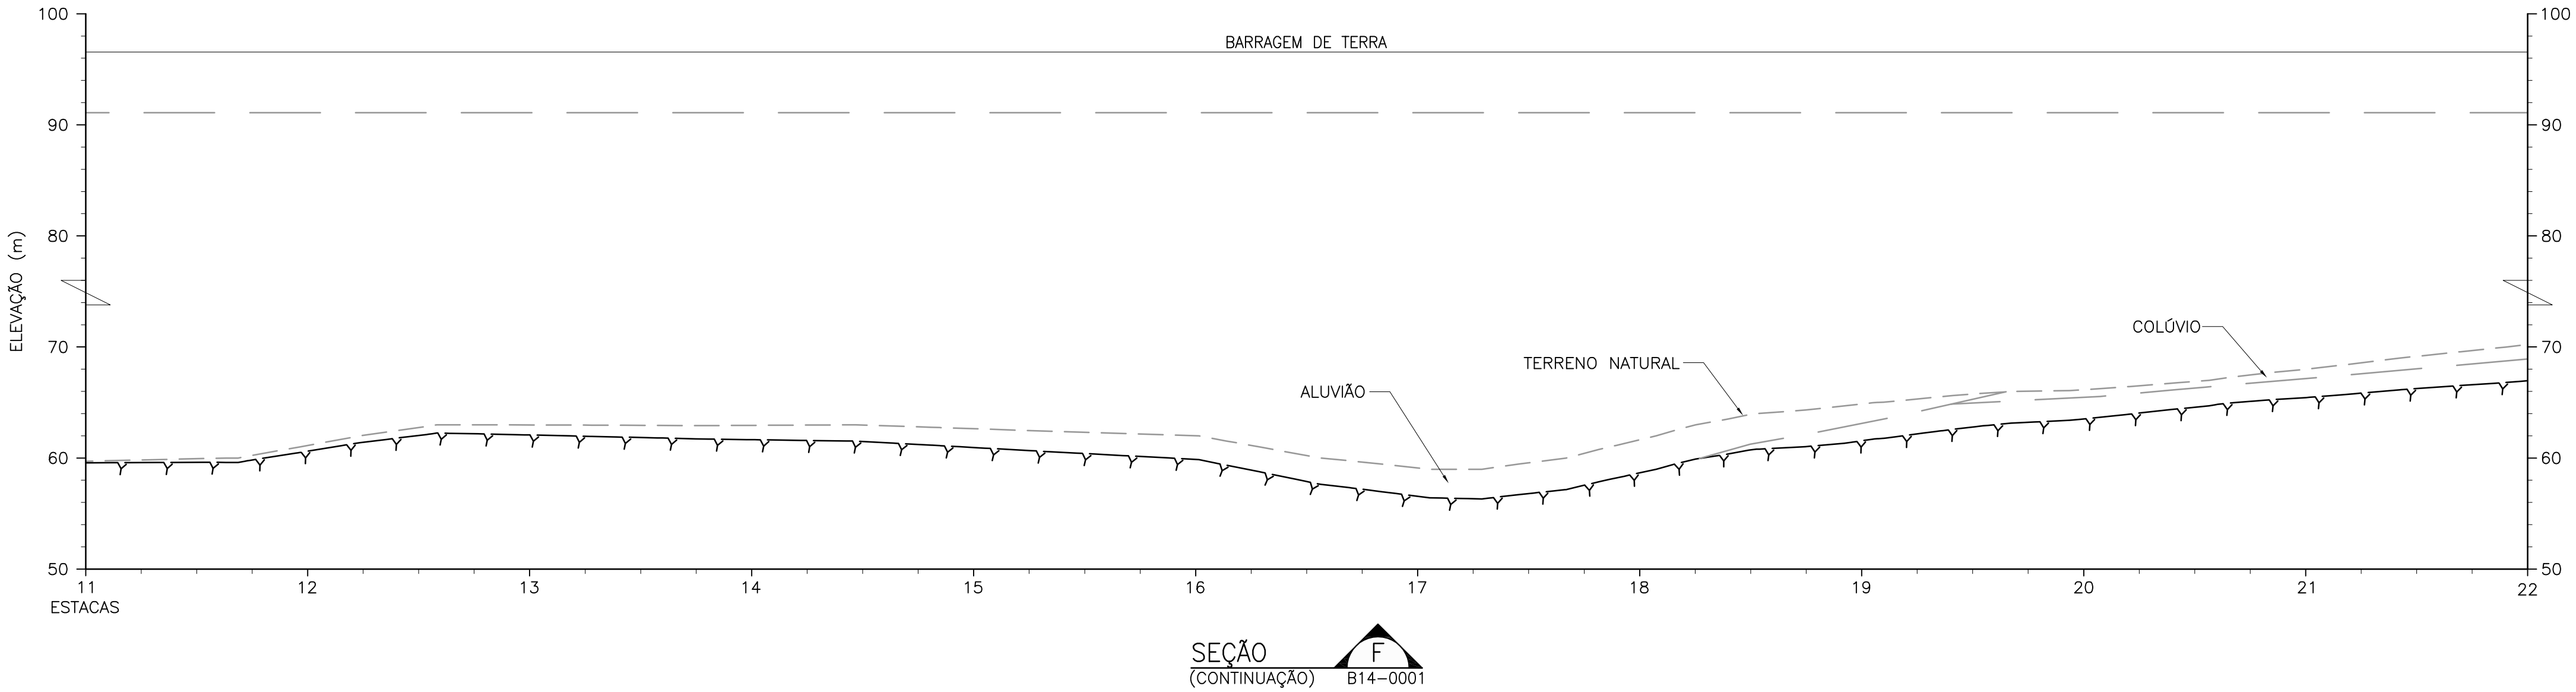


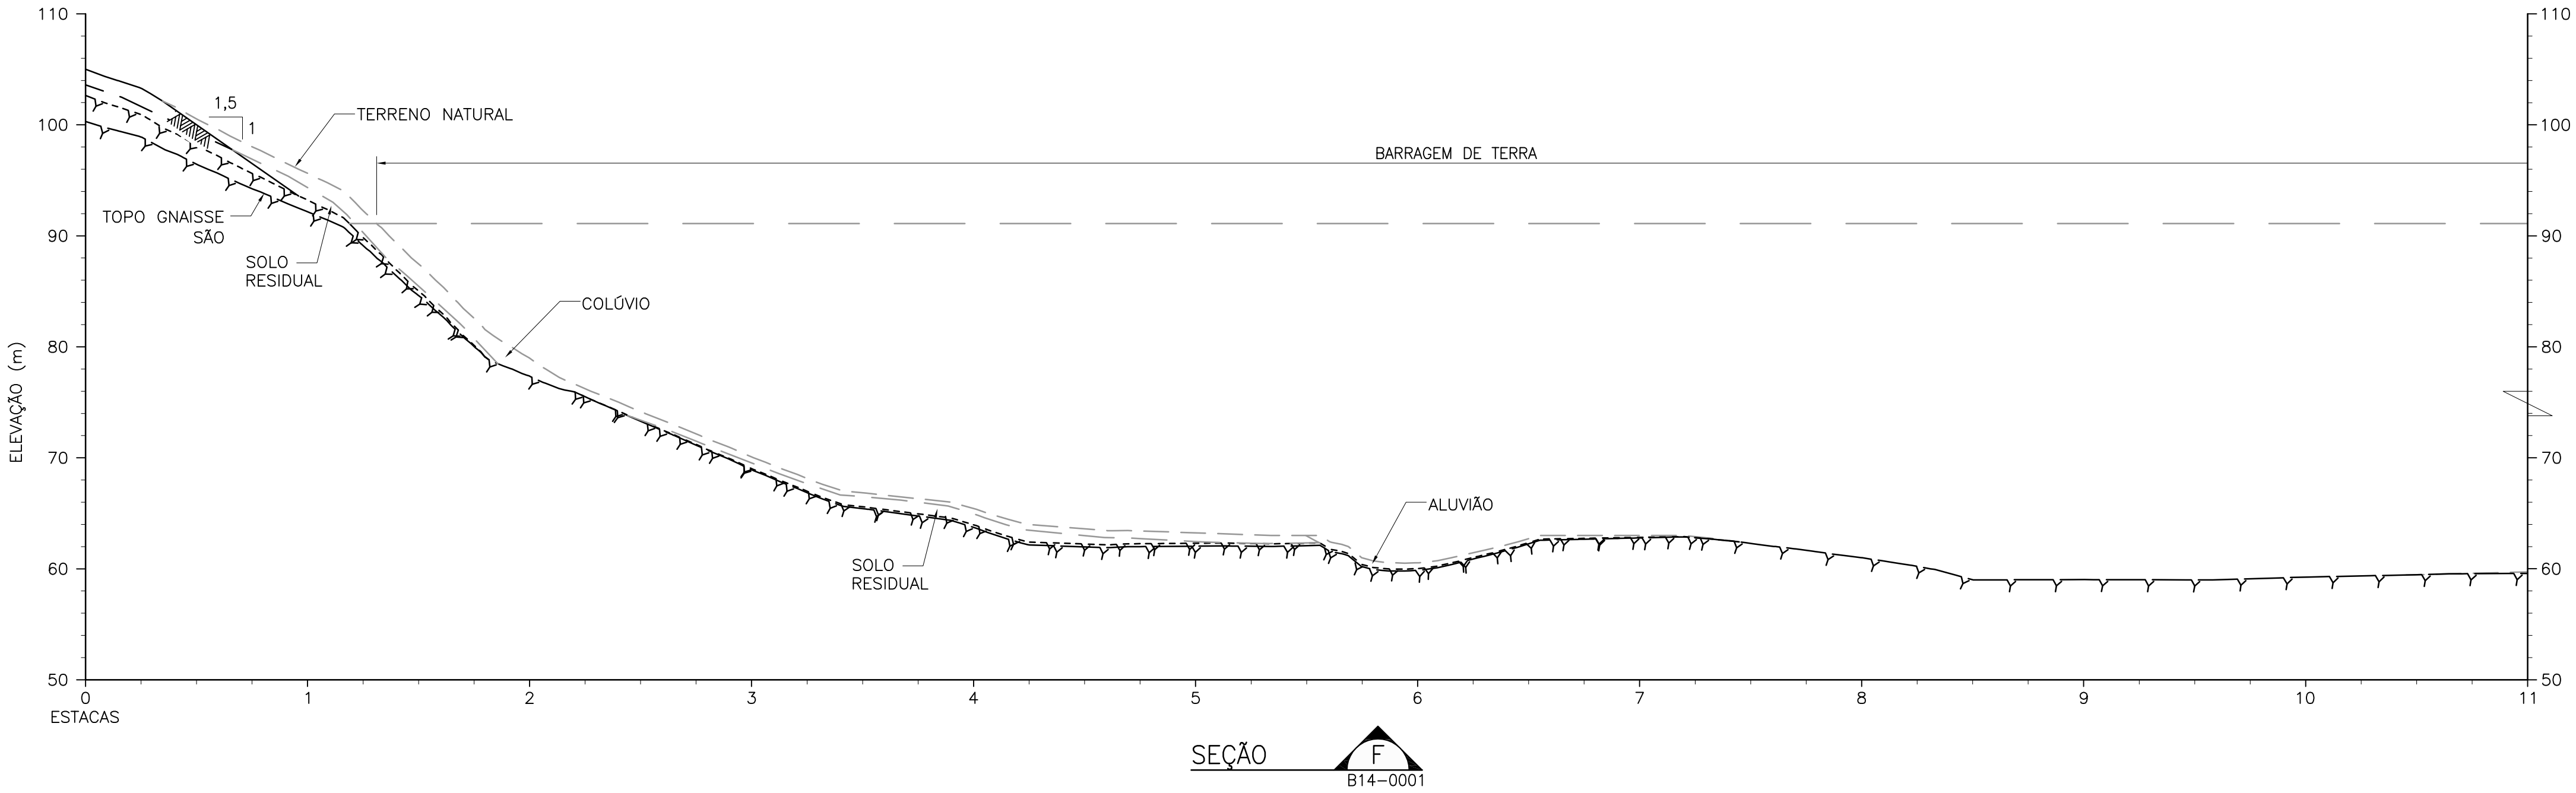

LEGENDA:


SOLO ESCAVADO

NOTAS:

1 - TODAS AS DIMENSÕES E ELEVAÇÕES ESTÃO EM METRO, EXCETO ONDE INDICADO
2 - PARA DEMAIS NOTAS E DESENHOS DE REFERÊNCIA VER DES.: 1530-IT-B-DE-B14-0001

DESENHOS COMPLEMENTARES:


1530-IT-B-DE-B14-0001 - BARRAGEM MARGEM DIREITA - ESCAVAÇÃO - PLANTA
1530-IT-B-DE-B14-0002 - BARRAGEM MARGEM ESQUERDA - ESCAVAÇÃO - PLANTA
1530-IT-B-DE-B14-0003 - BARRAGEM MARGENS DIREITA E ESQUERDA - ESCAVAÇÃO - SEÇÕES
1530-IT-B-DE-B14-0004 - BARRAGEM MARGEM ESQUERDA - ESCAVAÇÃO - SEÇÕES
1530-IT-B-DE-B14-0007 - BARRAGEM MARGENS DIREITA E ESQUERDA - ESCAVAÇÃO - SEÇÃO LONGITUDINAL (CONTINUAÇÃO)

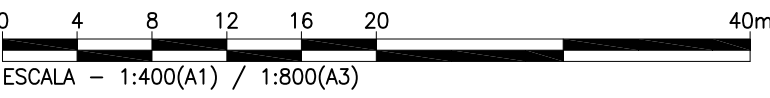

0	EMISSÃO FINAL	CLU	MKT	MAI/16
Nº	DESCRIÇÃO	PREP.	APROV.	DATA

V L B E N G E N H A R I A

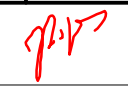

ELABORADO: APL	VERIFICADO: LGS	APROVADO: EL	DATA: MAI/16
GERENTE DE PROJETO:		RESPONSÁVEL TÉCNICO: 	
ENG. CIVIL: MARCELO KONRATH TURQUETI CREA: 113.119/D-PR		ENG. CIVIL: JOSÉ HENRIQUE RODRIGUES LOPES CREA: 12.545/D-MG	



UHE ITAOCARA I

TÍTULO:

PROJETO BÁSICO
BARRAGEM MARGEM DIREITA
ESCAVAÇÃO
SEÇÃO LONGITUDINAL

ESCALA: INDICADA	DOC. Nº 1530-IT B-DE-B14-0006	REV. 0
FOLHA: 1 DE 2	NÚMERO DO CLIENTE	REV.

DIREITOS AUTORAIS RESERVADOS - PROIBIDA QUALQUER REPRODUÇÃO SEM AUTORIZAÇÃO EXPRESSA