


PLANTA

ESC. 1:250

ESCALA - 1:250(A1) / 1:500(A3)

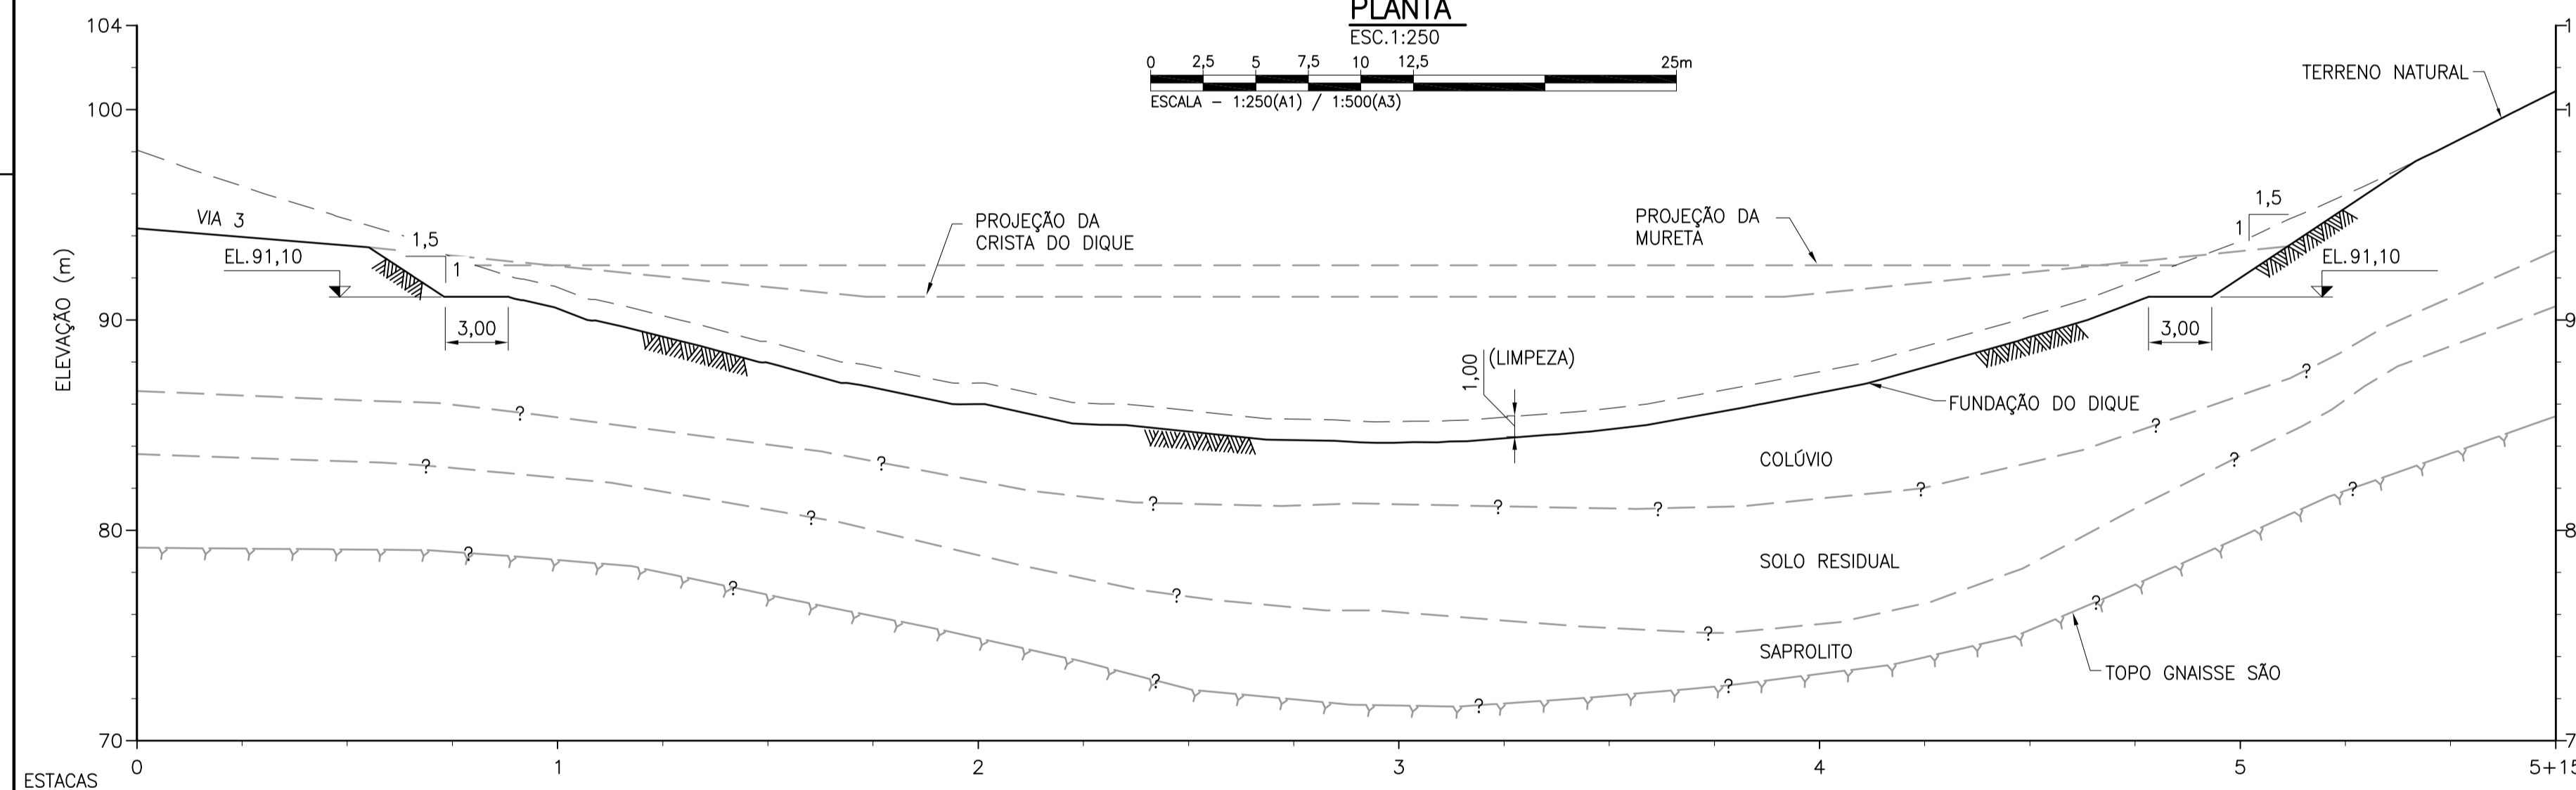

SEÇÃO

ESC. 1:250

ESCALA - 1:250(A1)

LEGENDA:

- ▨ - TALUDE DE CORTE EM SOLO - PLANTA
- ▨ - ESCAVAÇÃO EM SOLO - SEÇÃO

NOTAS:

1 - TODAS AS DIMENSÕES E ELEVACÕES ESTÃO EM METRO, EXCETO ONDE INDICADO

DESENHOS DE REFERÊNCIA:

- 1530-IT-B-DE-G11-0001 - GERAL - IMPLANTAÇÃO - ARRANJO
- 1530-IT-B-DE-B11-0010 - DIQUE - ARRANJO GERAL - PLANTA E SEÇÃO
- 1530-IT-B-DE-G25-0006 - ACESSOS INTERNOS - VIA 3 - EST. 0+0,00 A 25+2,78 - PLANTA E SEÇÃO

0 EMISSÃO FINAL		CLU	MKT	MAJ/16
Nº	DESCRIÇÃO	PREP.	APROV.	DATA

VLB ENGENHARIA



ELABORADO: JVT	VERIFICADO: TSP	APROVADO: EL	DATA: MAJ/16
GERENTE DE PROJETO:		RESPONSÁVEL TÉCNICO: <i>JHL</i>	
ENG. CIVIL: MARCELO KONRATH TURQUETI CREA: 113119/D-PR		ENG. CIVIL: JOSÉ HENRIQUE RODRIGUES LOPES CREA: 12.545/D-MG	



UHE ITAOCARA I

TÍTULO:	PROJETO BÁSICO DIQUE ESCAVAÇÃO COMUM PLANTA E SEÇÃO
---------	--

ESCALA:	DOC. Nº 1530-IT	REV.	0
INDICADA	B-DE-B14-0010	NÚMERO DO CLIENTE	
FOLHA:	1 DE 1		