




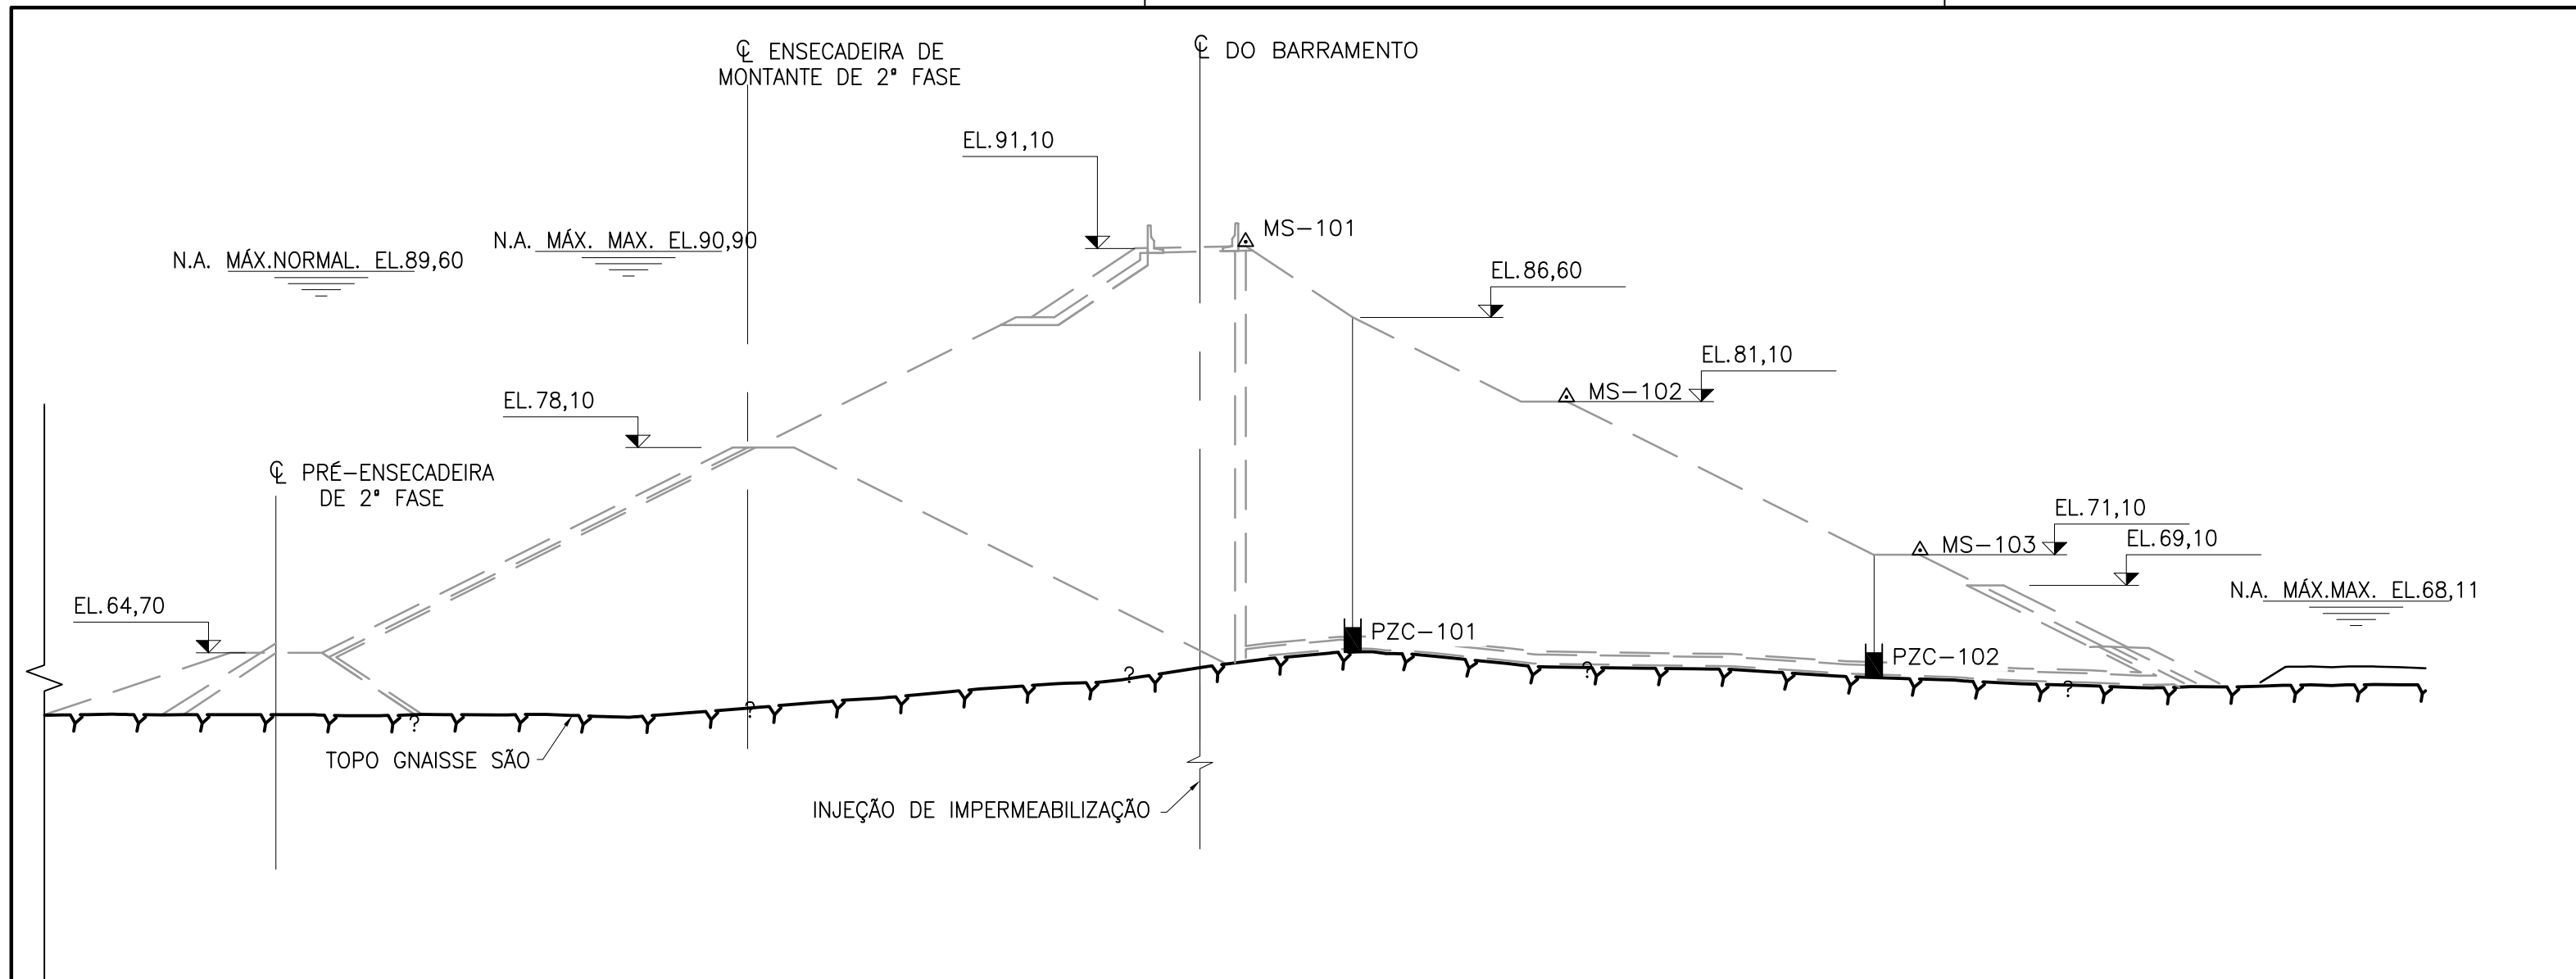


SEÇÃO A – BARRAGEM DE TERRA MARGEM DIREITA – LEITO RIO – EST. 3+0,00 A 20+2,52 – SEÇÃO TÍPICA
ESC.1:400 DE-B21-0001

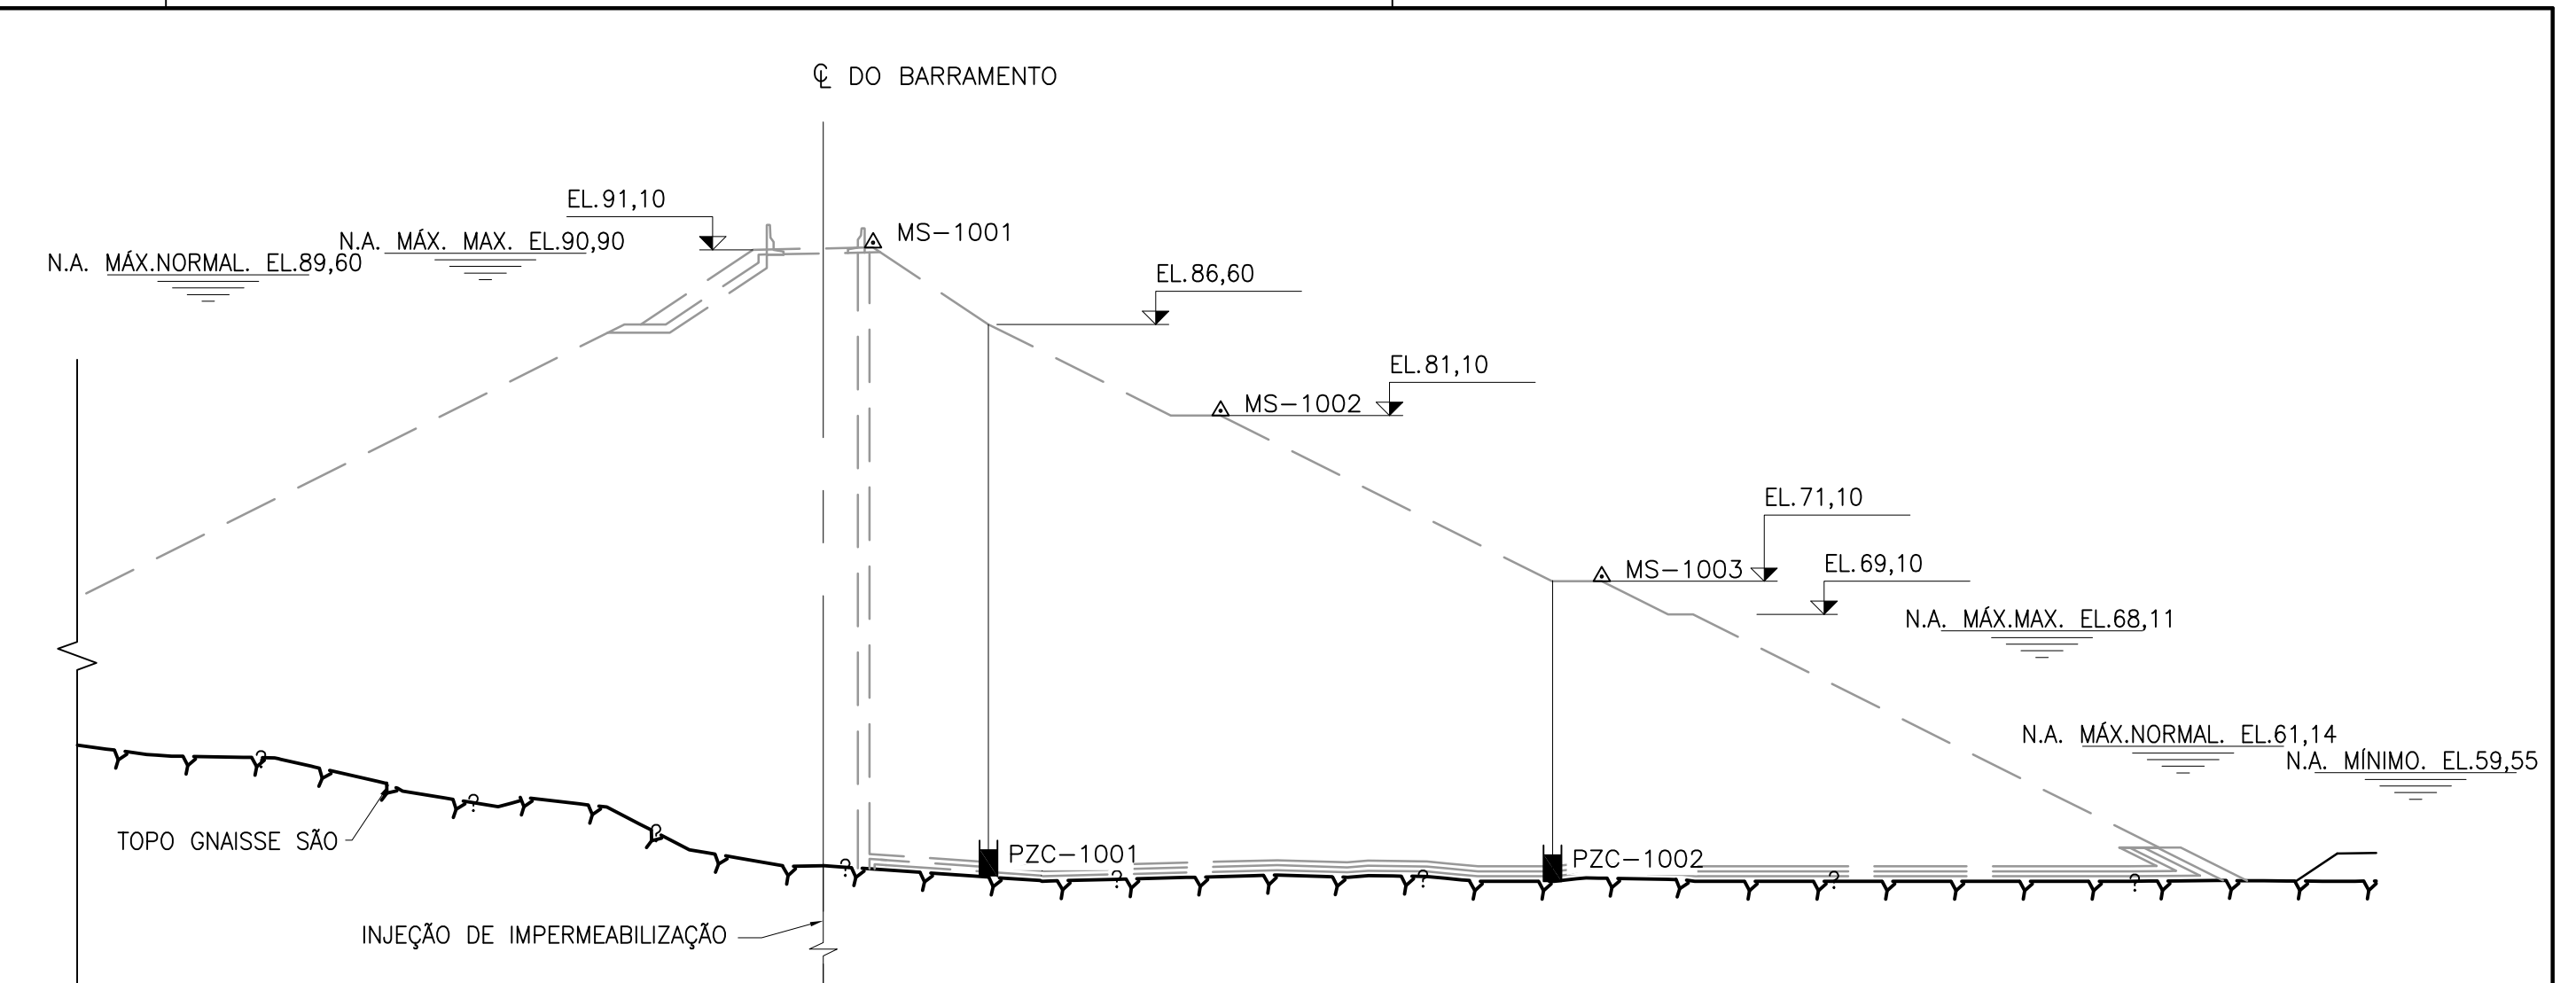


SEÇÃO D – BARRAGEM DE TERRA MARGEM DIREITA – EST. 37+10,0 A 40+10,00 – SEÇÃO TÍPICA
ESC.1:400 DE-B21-0001

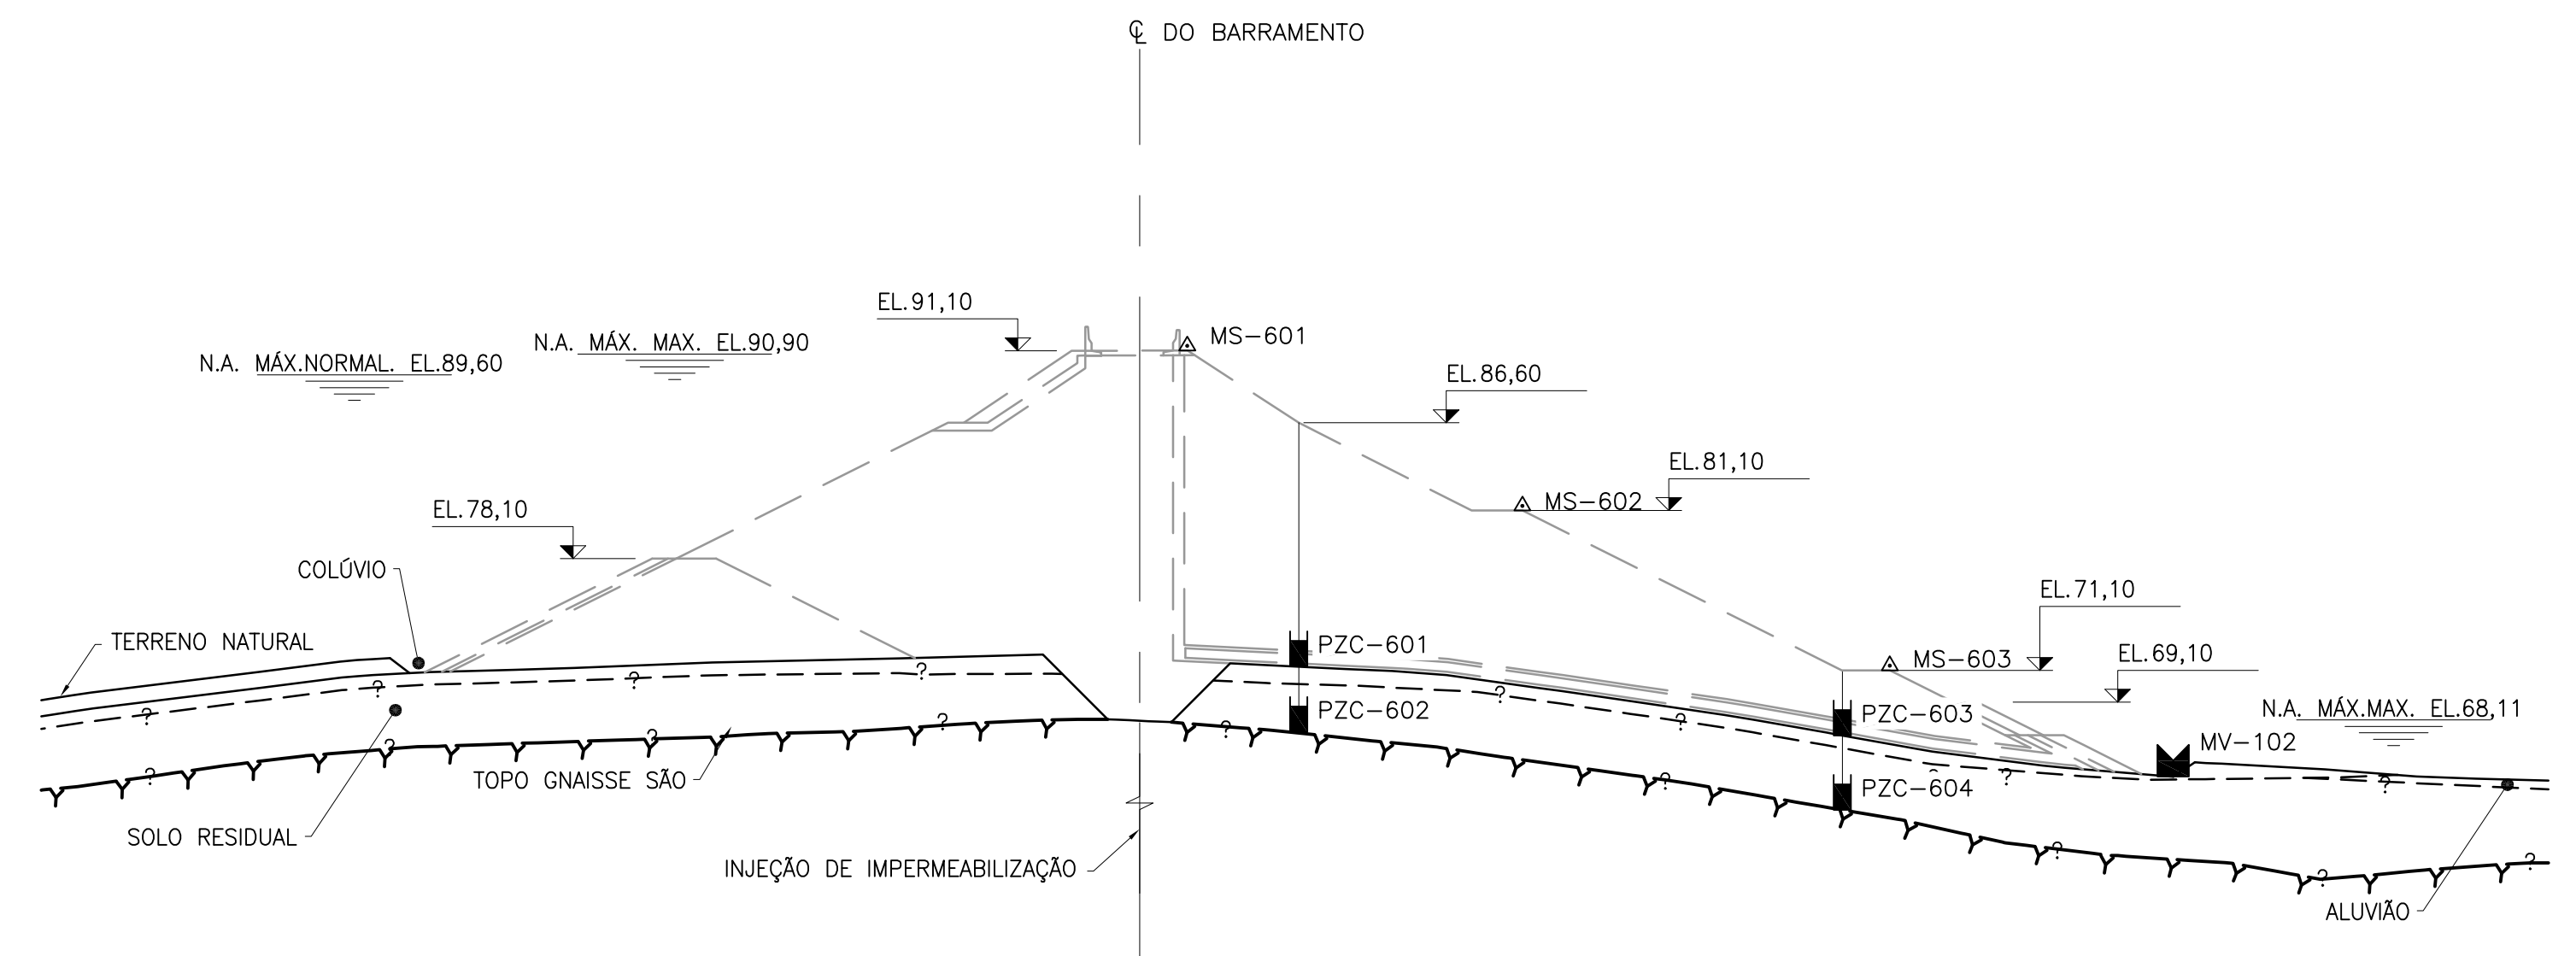

SEÇÃO B – BARRAGEM DE TERRA MARGEM DIREITA – EST. 20+2,52 A 25+2,20 – SEÇÃO TÍPICA
ESC.1:400 DE-B21-0001

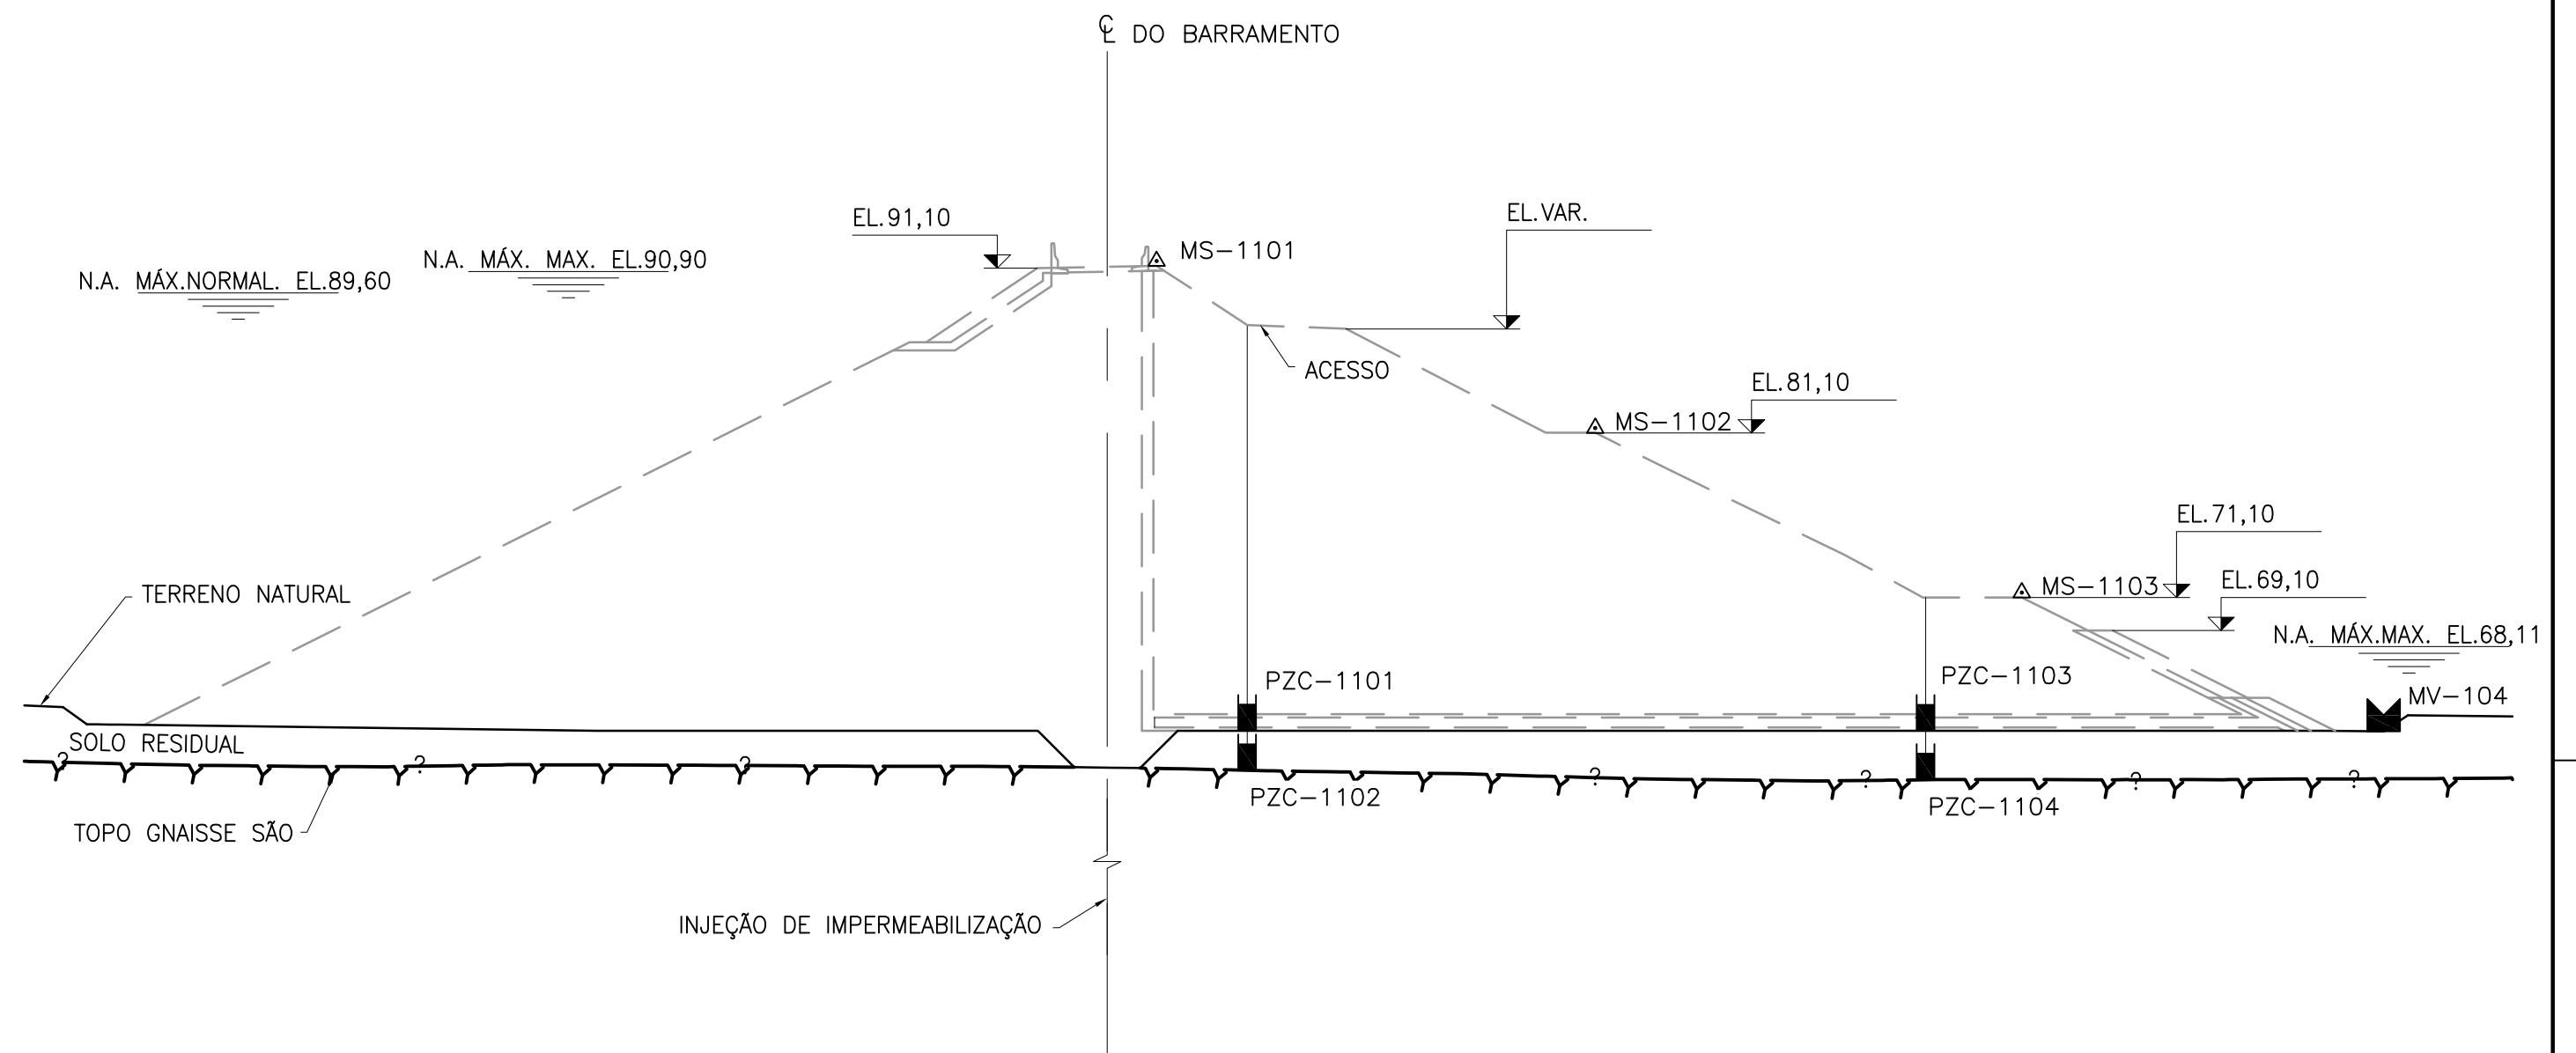

SEÇÃO E – BARRAGEM DE TERRA MARGEM ESQUERDA – EST. 53+10,00 A 59+0,00 – SEÇÃO TÍPICA
ESC.1:400 DE-B21-0001

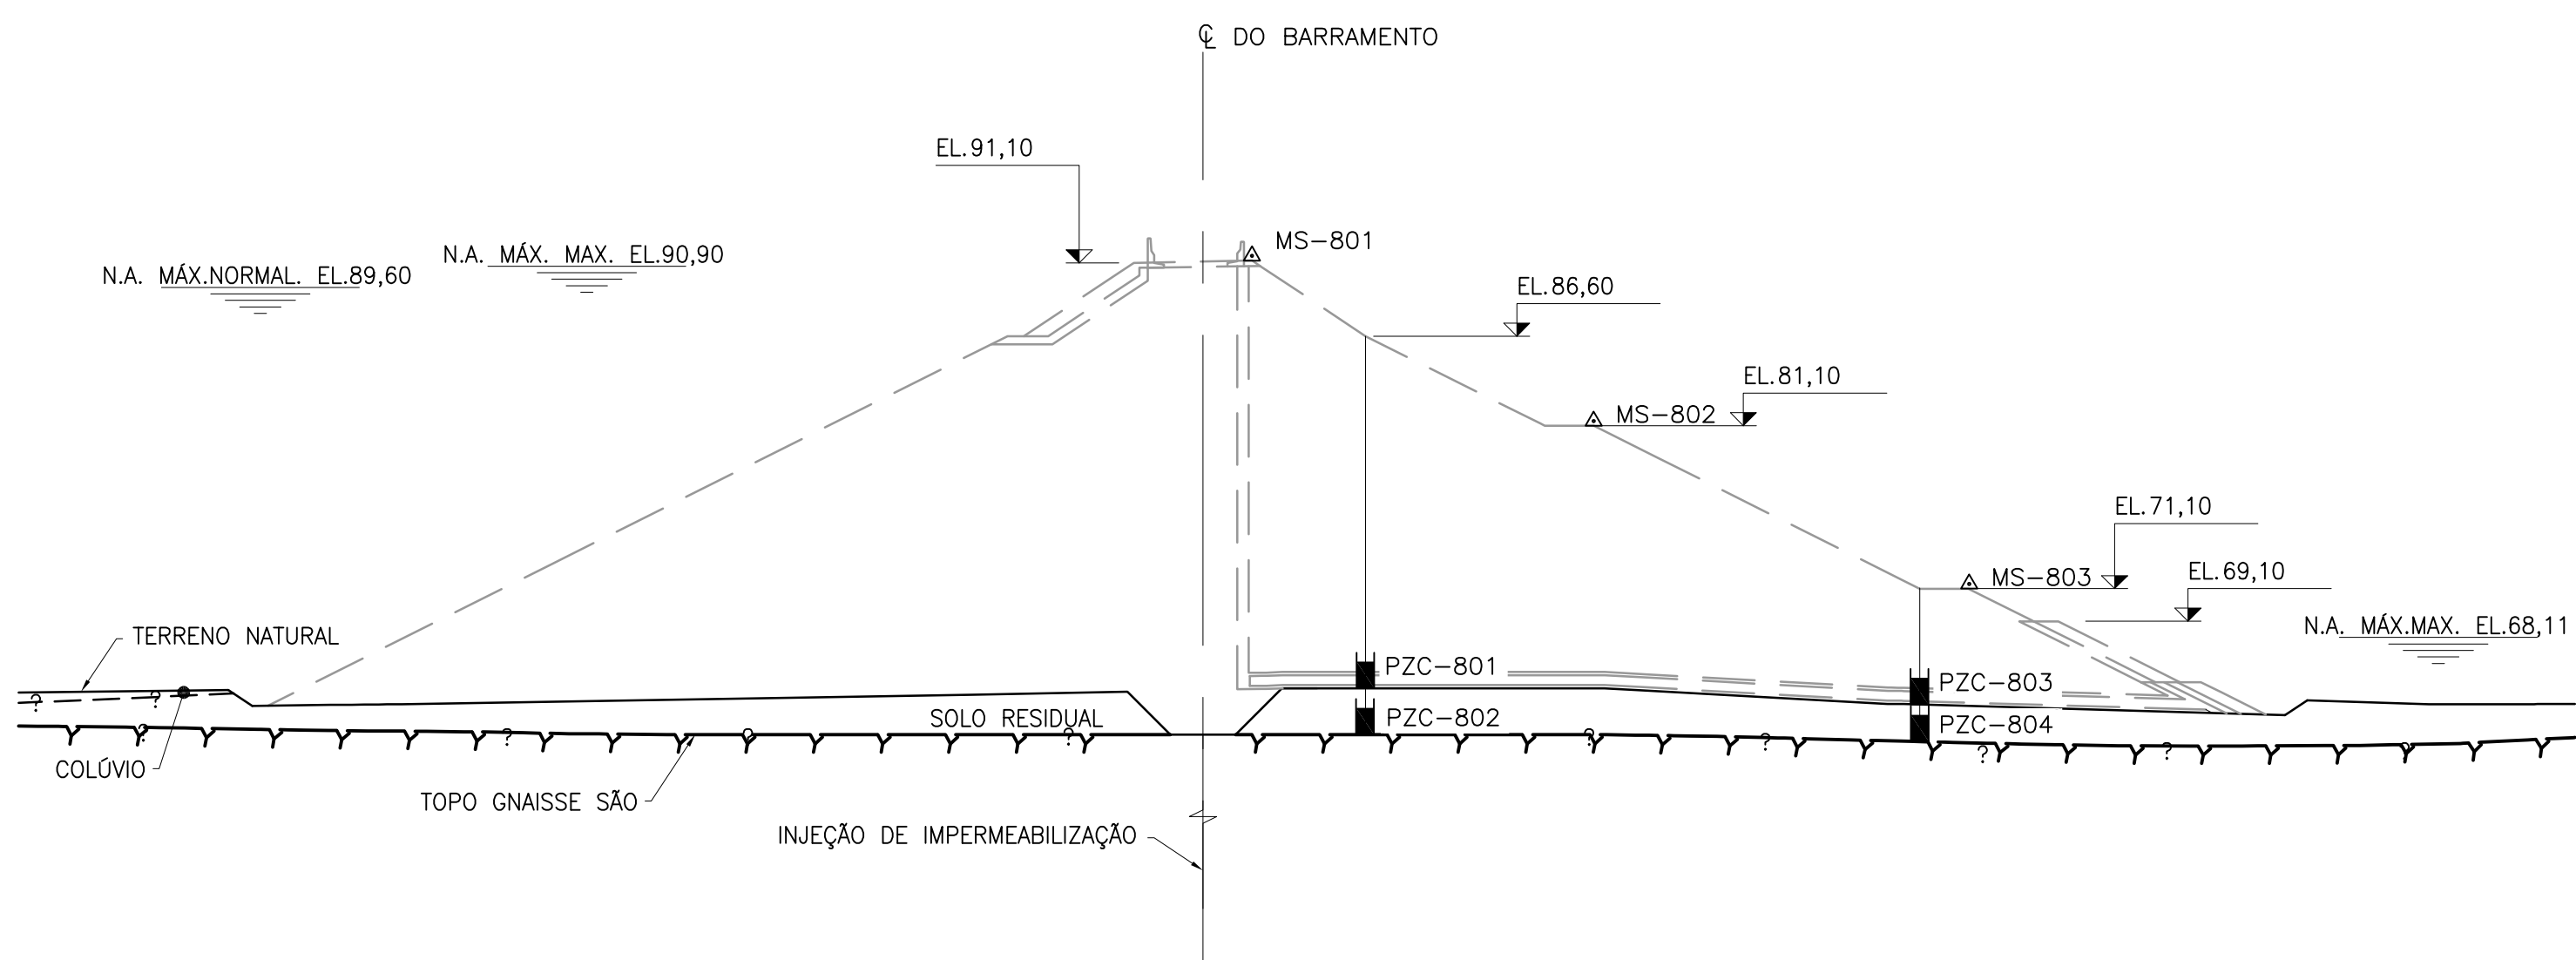

SEÇÃO C – BARRAGEM DE TERRA MARGEM DIREITA – EST. 25+2,20 A 37+10,00 – SEÇÃO TÍPICA
ESC.1:400 DE-B21-0001

LEGENDA:


- – PIEZÔMETRO (PZC) – SEÇÃO
- △ – MARCO SUPERFICIAL (MS) – SEÇÃO
- – MEDIDOR DE VAZÃO (MV) – SEÇÃO

NOTAS:

- 1 – TODAS AS DIMENSÕES E ELEVÇÕES ESTÃO EM METRO, EXCETO ONDE INDICADO
- 2 – PARA DEMAIS NOTAS E DESENHOS DE REFERÊNCIA VER DES.: 1530-IT-B-DE-B21-0001

DESENHOS COMPLEMENTARES:

- 1530-IT-B-DE-B21-0001 – BARRAGEM MARGEM DIREITA – INSTRUMENTAÇÃO – PLANTA
- 1530-IT-B-DE-B21-0002 – BARRAGEM MARGENS DIREITA E ESQUERDA – INSTRUMENTAÇÃO – SEÇÕES

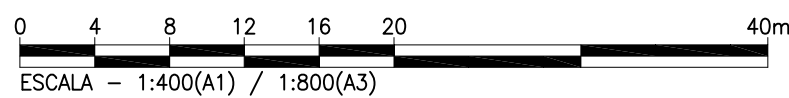

0	EMISSION FINAL	CLU	MKT	MAI/16
N°	DESCRIÇÃO	PREP.	APROV.	DATA

V L B E N G E N H A R I A



ELABORADO: WFJ	VERIFICADO: TSP	APROVADO: EL	DATA: MAI/16
GERENTE DE PROJETO:	RESPONSÁVEL TÉCNICO:		
ENG. CIVIL: MARCELO KONRATH TURQUETI CREA: 113119/D-PR	ENG. CIVIL: JOSÉ HENRIQUE RODRIGUES LOPES CREA: 12.545/D-MG		



UHE ITAOCARA I

TÍTULO:	PROJETO BÁSICO BARRAGEM MARGENS DIREITA E ESQUERDA INSTRUMENTAÇÃO SEÇÕES
---------	---

ESCALA: INDICADA	DOC. N° 1530-IT B-DE-B21-0003	REV. 0
FOLHA: 3 DE 3	NÚMERO DO CLIENTE	REV.