



PLANTA EL.52,80
ESC. 1:150

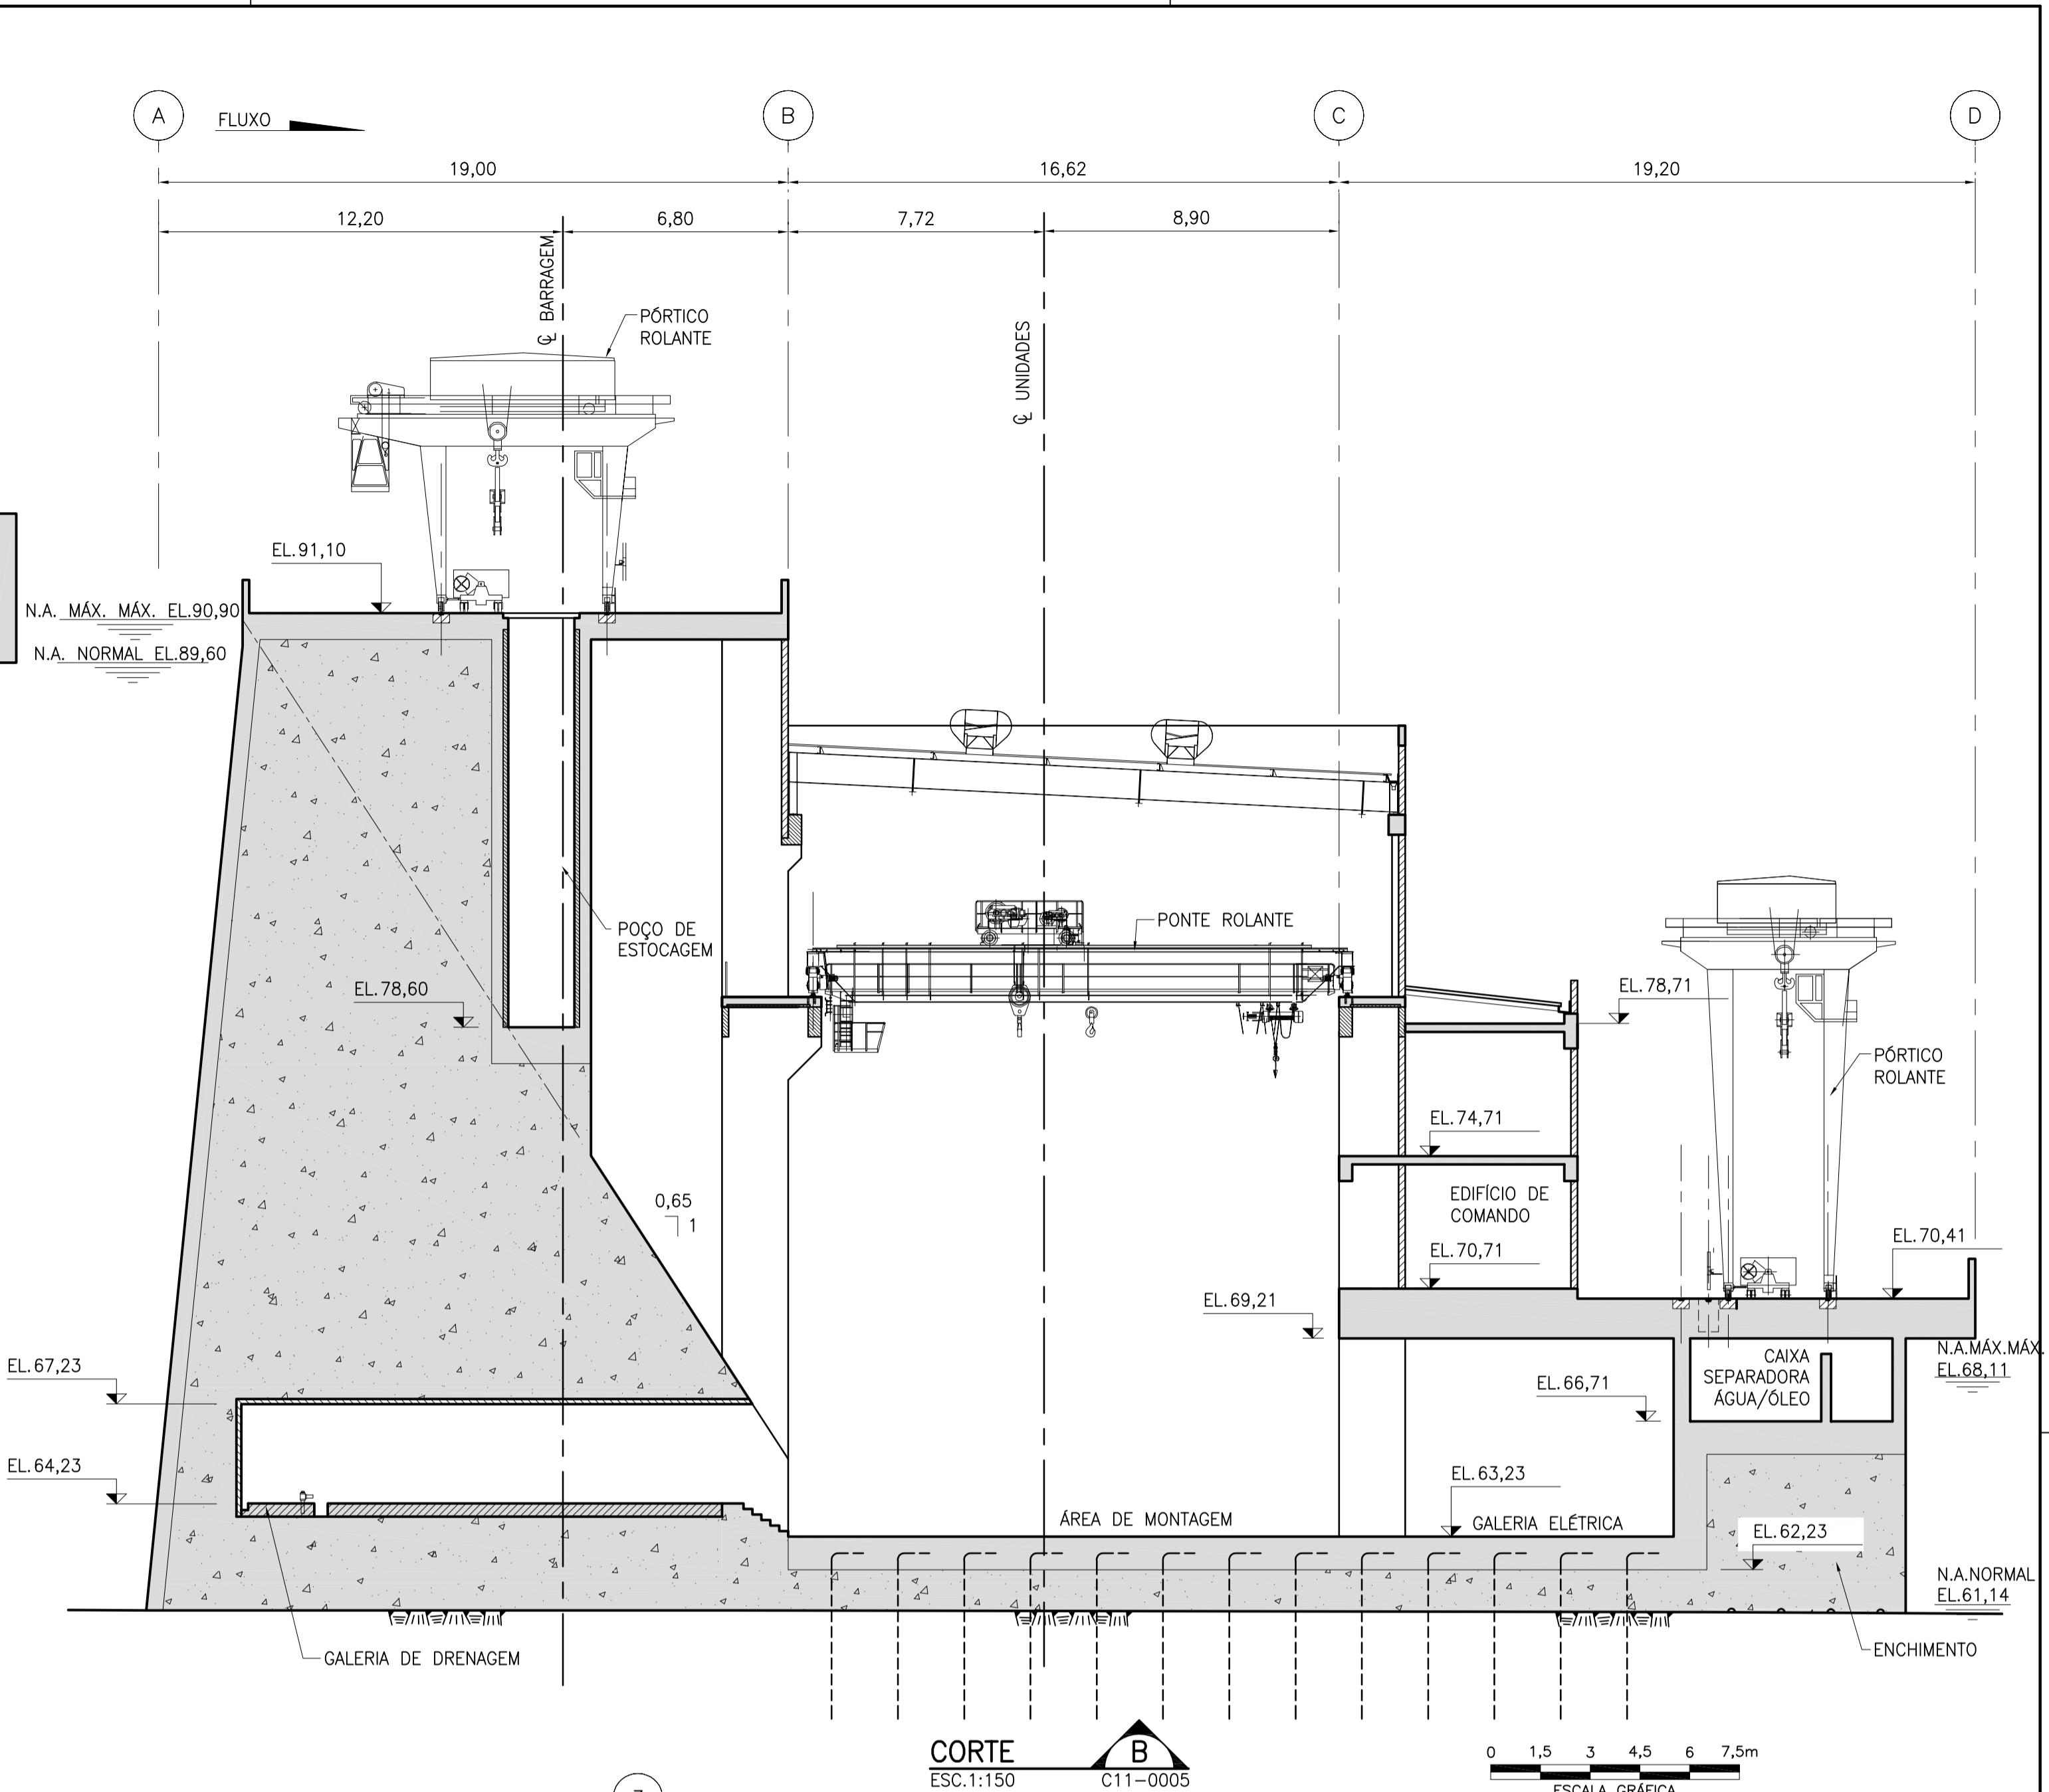

CORTE B-B
ESC. 1:150
C11-0005

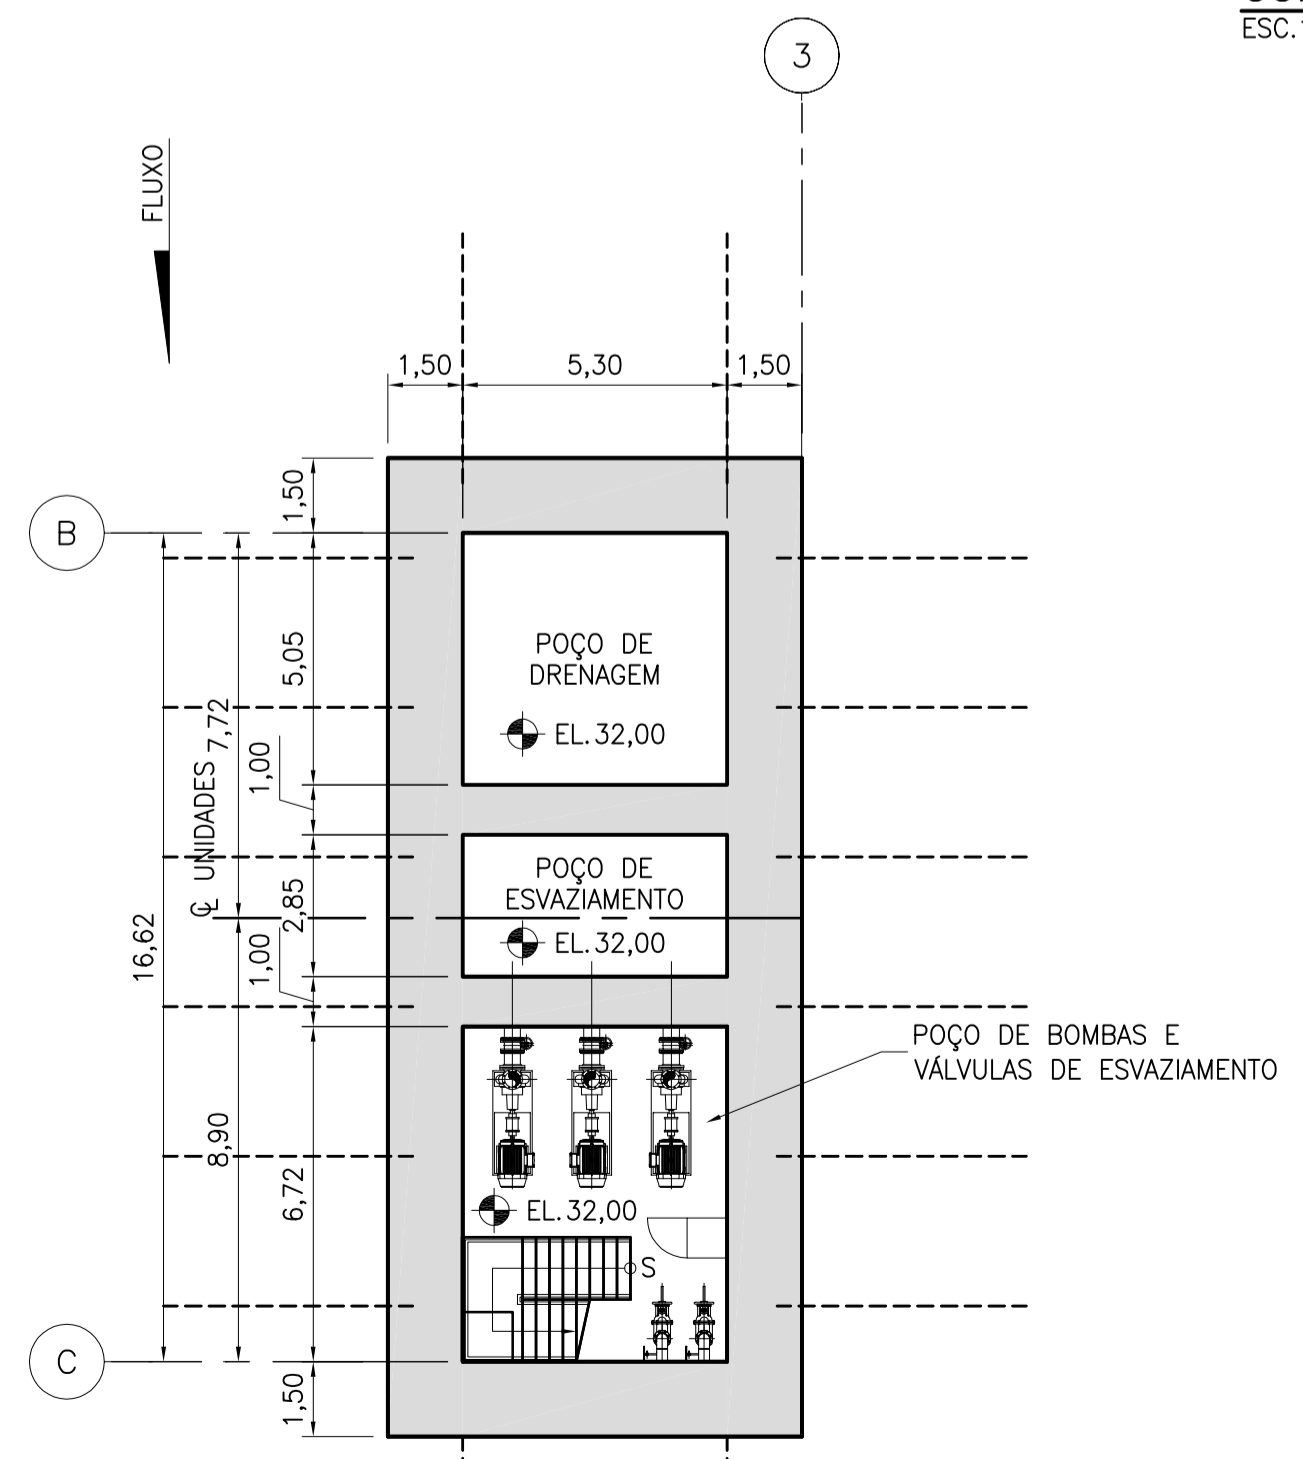

PLANTA EL.32,00
ESC. 1:150

NOTAS:
1 - PARA NOTAS GERAIS E LEGENDA VER DESENHO DE-C11-0001.

Nº	DESCRIÇÃO	PREP.	APROV.	DATA
0	EMISSÃO FINAL	CLU	MKT	MA/16

VLB ENGENHARIA

ELABORADO: JZS/TPT	VERIFICADO: MFB	APROVADO: MKT	DATA: MA/16
GERENTE DE PROJETO:		RESPONSÁVEL TÉCNICO:	
ENG. CIVIL: MARCELO KONRATH TURQUETI CREA: 113119/D-PR		ENG. CIVIL: JOSÉ HENRIQUE RODRIGUES LOPES CREA: 12.545/D-MG	

UHE ITAOCARA I

TÍTULO:
PROJETO BÁSICO
CASA DE FORÇA E TOMADA DE ÁGUA
ARRANJO
PLANTAS E CORTE

ESCALA: INDICADA	DOC. Nº 1530-IT	REV. 0
FOLHA: 3 DE 8	B-DE-C11-0003 NÚMERO DO CLIENTE	REV.