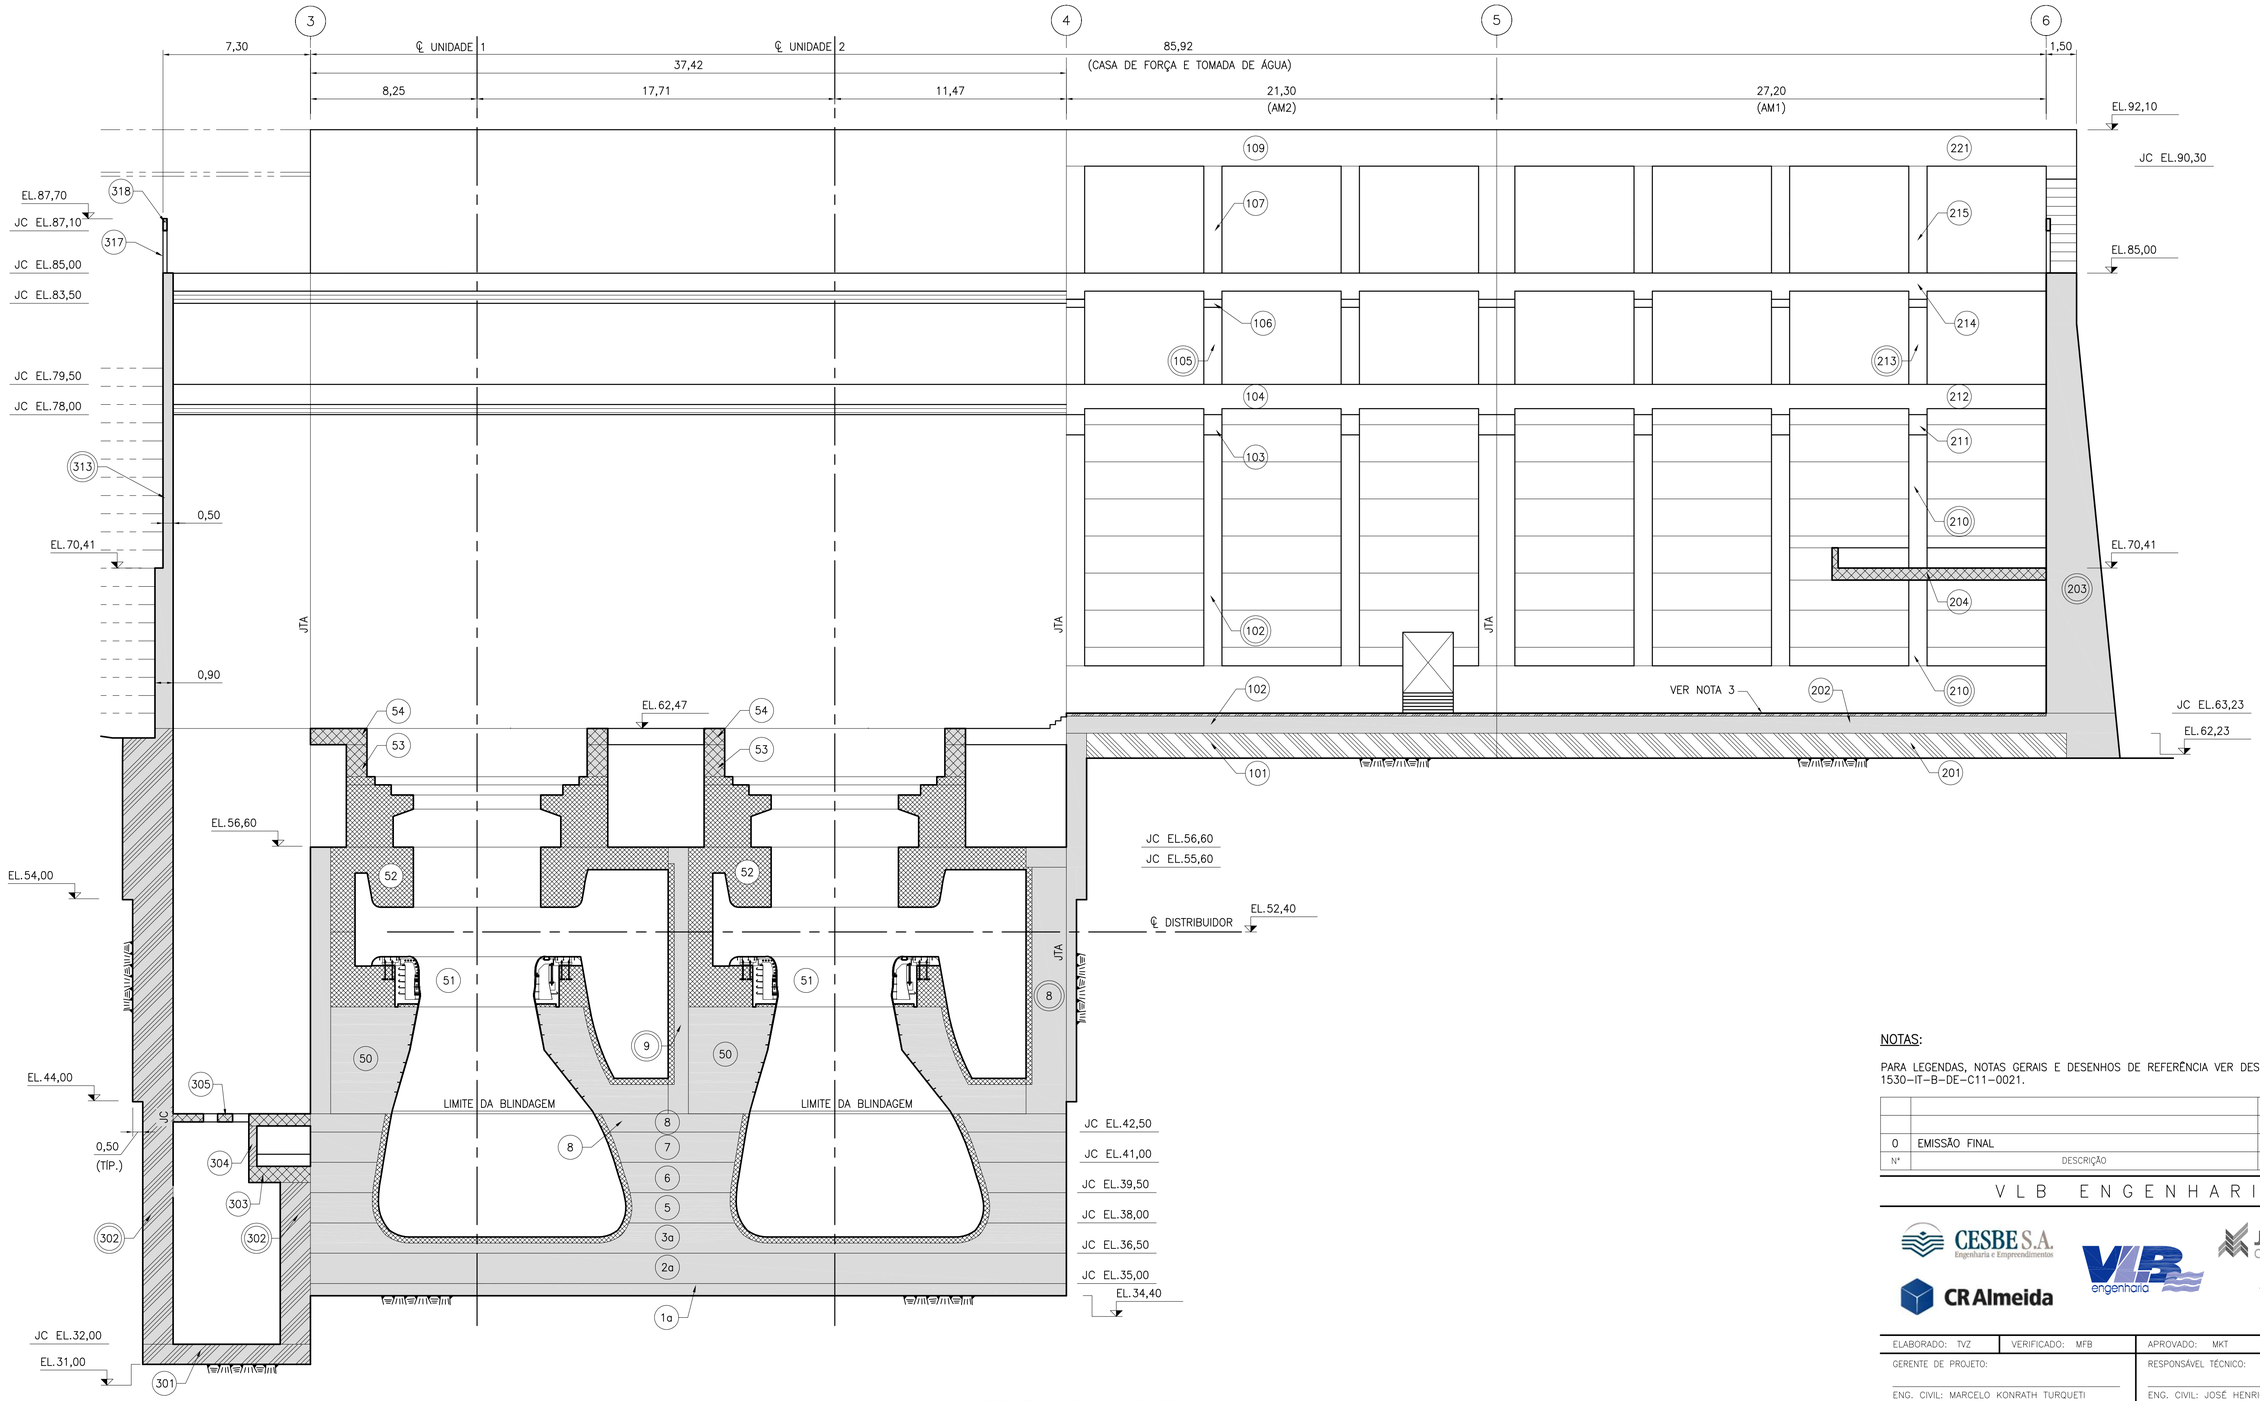

CORTE EIXO DAS UNIDADES

ESC. 1:150

0 1,5 3 4,5 6 7,5m

ESCALA GRÁFICA

NOTAS:

PARA LEGENDAS, NOTAS GERAIS E DESENHOS DE REFERÊNCIA VER DESENHO 1530-IT-B-DE-C11-0021.

Nº	DESCRIÇÃO	PREP.	APROV.	DATA
0	EMISSÃO FINAL	CLU	MKT	MAI/16

VLB ENGENHARIA

CESBE S.A. Engenharia e Empreendimentos

VLB engenharia

J. Malucelli Construtora de Obras

CR Almeida

VOITH

ELABORADO: TVZ	VERIFICADO: MFB	APROVADO: MKT	DATA: MAI/16

GERENTE DE PROJETO:

ENG. CIVIL: MARCELO KONRATH TURQUETI
CREA: 113119/D-PR

RESPONSÁVEL TÉCNICO:

ENG. CIVIL: JOSÉ HENRIQUE RODRIGUES LOPES
CREA: 12.545/D-MG

UHE ITAOCARA I

TÍTULO:

PROJETO BÁSICO
CASA DE FORÇA
CLASSES DE CONCRETO E CAMADAS DE CONCRETAGEM

ESCALA:	DOC. Nº 1530-IT	REV.
INDICADA	B-DE-C11-0023	0
FOLHA: 3 DE 3	NÚMERO DO CLIENTE	REV.

DIREITOS AUTORAIS RESERVADOS – PROIBIDA QUALQUER REPRODUÇÃO SEM AUTORIZAÇÃO EXPRESSA